

DIRECCIÓN DE PLANEACIÓN Y OBRAS PÚBLICAS DEL MUNICIPIO

98792

I) UBICACION.

FOLIO F-33-21

BETUNIAS	FRACC. JACARANDAS
CALLE Y NÚMERO OFICIAL	C O L O N I A
MANZANA LOTE	No. DE BOLETA DEL IMPUESTO PREDIAL

II) DATOS DEL PERITO RESPONSABLE

NOMBRE Y APELLIDOS	D O M I C I L I O
R.F.C.	T E L E F O N O

III) DESCRIPCIÓN DE LA OBRA

149.41 M2	0.00 M2	294.92 M2	PRIMER Y SEGUNDO PISO	0.00 m2
SUP. DEL TERRENO	SUP. CONSTRUIDA	SUP. POR CONSTRUIR	PISO A CONST.	SUP. NO CONSTRUIDA

IV) ANTECEDENTES

FECHA Y No. DE LICENCIA ANTERIOR	FECHA Y No. DE LICENCIA ANTERIOR	FECHA Y No. DE LICENCIA ANTERIOR
----------------------------------	----------------------------------	----------------------------------

V) DOCUMENTACIÓN

DE TRÁMITE	ESCRITURAS ()	COMPROBANTE ALIN Y No. OF. ()	FOTOGRAFÍA ()	AUT. UBICACIÓN ()
TÉCNICOS	PLANOS ARQUITECTÓNICOS (X)	PLANOS ESTRUCTURALES ()	MEMORIA DE CÁLCULO ()	

VI) DATOS DEL PROPIETARIO

BLANCA ESTHELA GUTIERRES Y REYNALDO ARMAS			R.F.C.
N1-ELIMINADO 2	N2-ELIMINADO 83	N3-ELIMINADO 6	
DOMICILIO	OCUPACIÓN	TELÉFONO	

Manifiesto son res present

FIRMA DEL PERITO

FIRMA DEL SOLICITANTE

VII) VIGENCIA DE LA LICENCIA

DEL	02	SEP	2021	AL	02	DIC	2021	90
	DIA	MES	AÑO		DIA	MES	AÑO	TOTAL DIAS

ESTA LICENCIA DEBERÁ PERMANECER EN LA OBRA Y MOSTRARSE A LOS INSPECTORES QUE LA SOLICITEN

A U T O R I Z A C I O N

SELLO Y FIRMA


JUNTA DE PROTECCIÓN Y CONSERVACIÓN DE
MONUMENTOS Y ZONAS TÍPICAS DEL ESTADO

SELLO Y FIRMA

DIRECCIÓN DE PLANEACIÓN Y OBRAS PÚBLICAS
MUNICIPALES



OBRAS PÚBLICAS
MUNICIPALES
JALPA, ZAC.
2018-2021

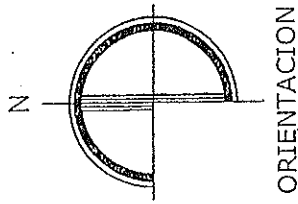

ORIENTACION

CALLE

9.96

BETUNIAS

CRUZBERTO MONTALVO VALDEZ

15.00

HECTOR

MANUEL

9.96

SANCHEZ


ALAMO

15.00

FRACC. NO. 02 PROP.
CARLOS GUTIERREZ FLORES



TESORERIA
MUNICIPAL
JALPA, ZAC.
2018 - 2021

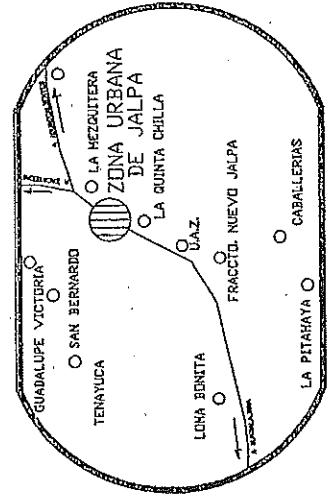


LOCALIZACION

SUP. DEL TERRENO = 149.41 M2.

SUP. CONSTRUIDA = - - - - M2.

PLANO:	DE UN PREDIO	URBANO
PROP.	BLANCA ESTHELA GUTIERREZ FLORES Y REYNALDO ARMAS ALVARADO	
UBIC.	CALLE BETUNIAS S/N.	
	FRACCION NO. 03	
COLONIA:	FRACCTD. 'JACARANDAS'	
CLAVE CAT. 19-00		ESCALA 1:200
JALPA, ZAC. NOVIEMBRE DEL 2019		ELABORÓ: F. J. M. V.

NOTA: PLANO ELABORADO EN BASE A LAS MEDIDAS DEL DOCUMENTO PRESENTADO POR EL INTERESADO.

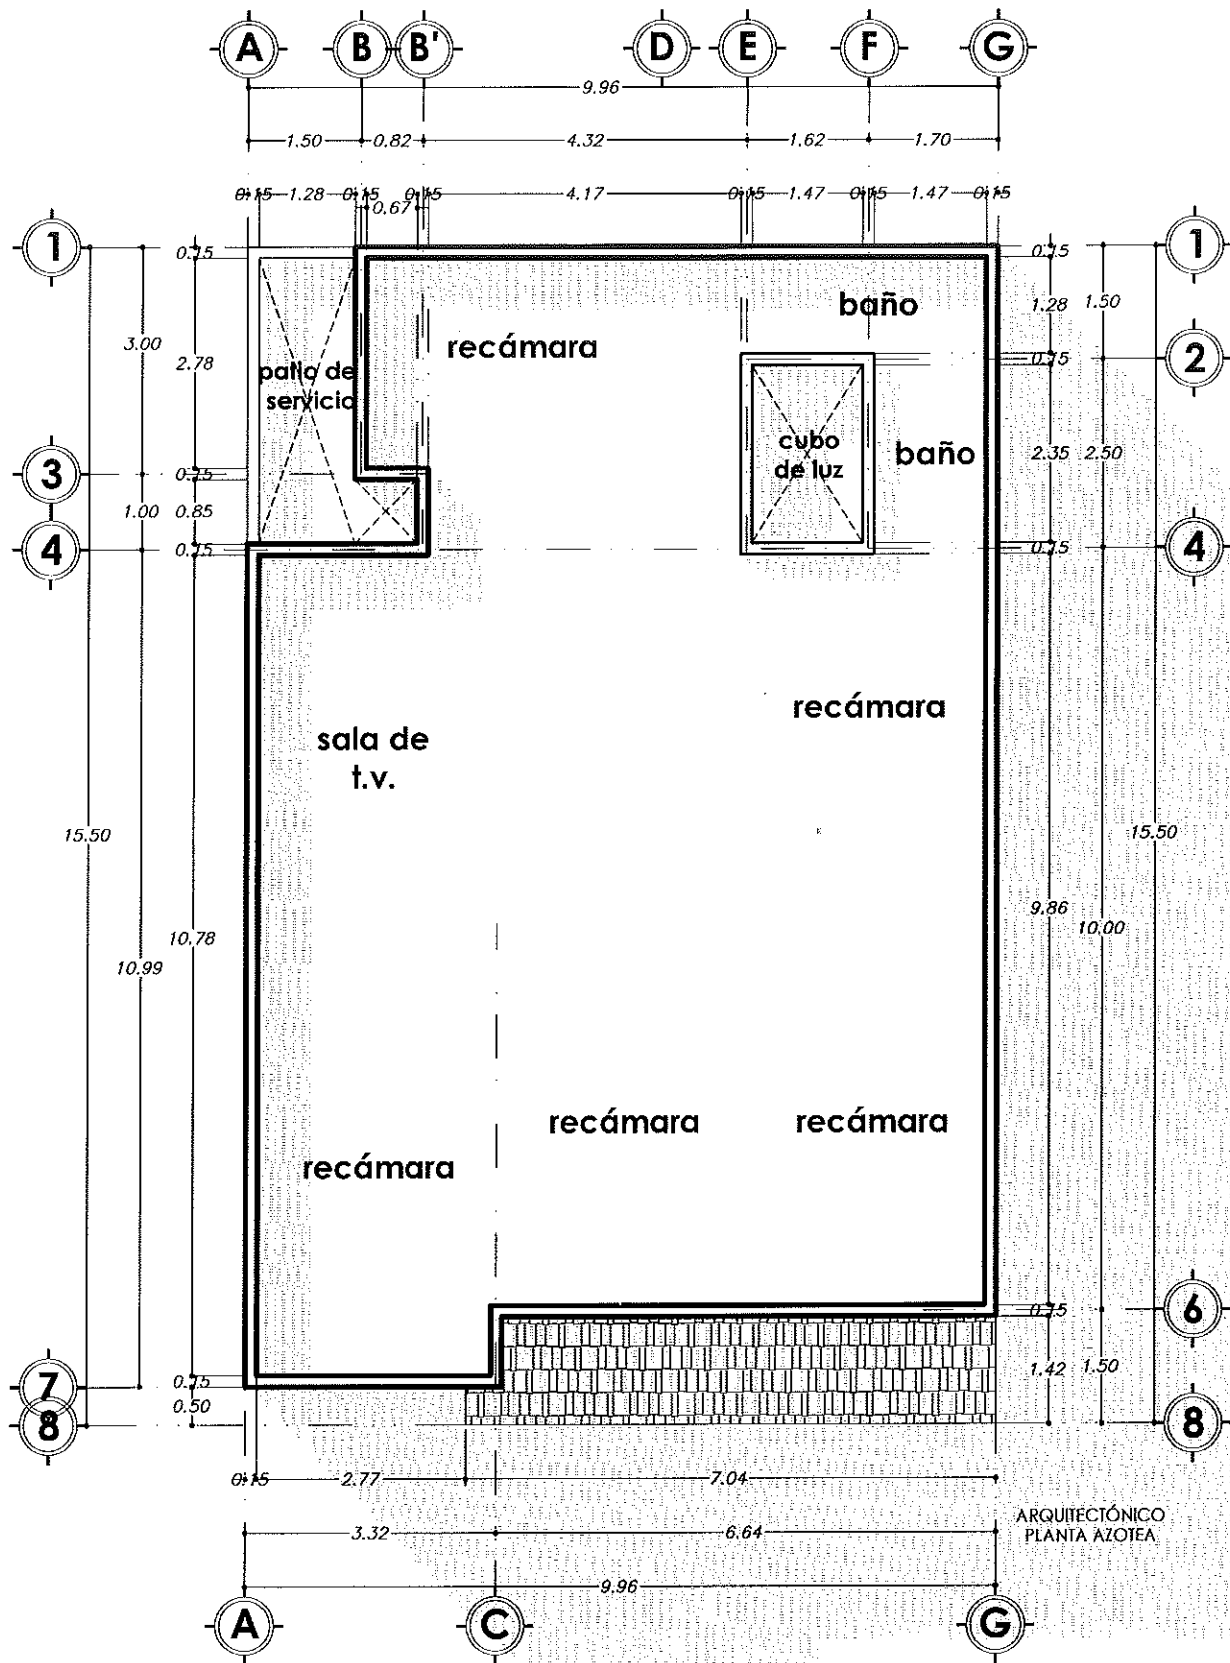

ARQUITECTÓNICO
PLANTA AZOTEA

SUPERFICIES:

TERRENO: 149.41 M2
CONSTRUCCIÓN:
PLANTA BAJA: 143.16 M2
PLANTA ALTA : 133.57 M2

TOTAL: 276.73 M2

UBICACIÓN:

CALLE BETUNIAS S/N,
FRACC. JACARANDAS, JALPA, ZAC.

PROPIETARIO:

BLANCA ESTHELA GUTIERREZ FLORES
REYNALDO ARMAS ALVARADO

PROYECTO:


CASA HABITACIÓN

FECHA:

AGOSTO 2021

ESCALA:

1: 100

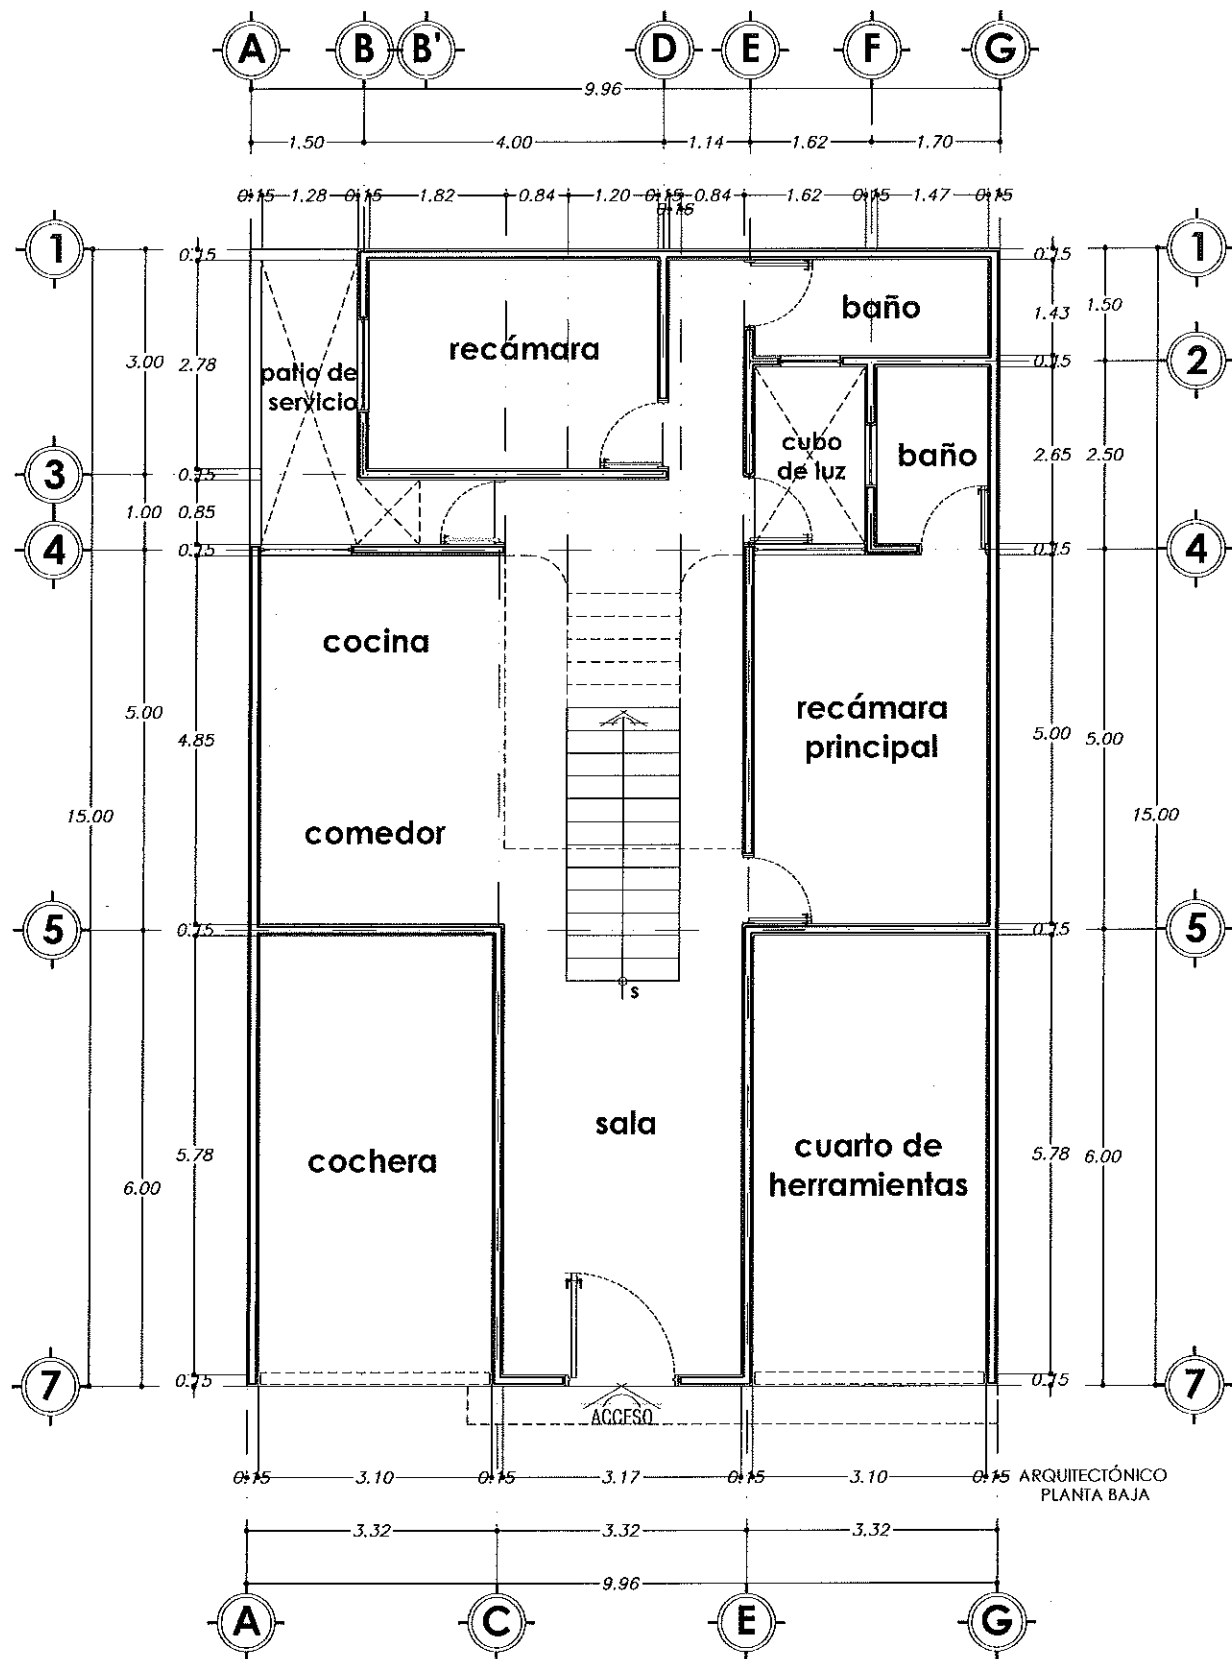

ARQUITECTÓNICO
PLANTA BAJA

SUPERFICIES:

TERRENO: 149.41 M2
CONSTRUCCIÓN:
PLANTA BAJA: 143.16 M2
PLANTA ALTA : 133.57 M2
TOTAL: 276.73 M2

UBICACIÓN:

CALLE BETUNIAS S/N,
FRACC. JACARANDAS, JALPA, ZAC.

PROPIETARIO:

BLANCA ESTHELA GUTIERREZ FLORES
REYNALDO ARMAS ALVARADO

PROYECTO:

CASA HABITACIÓN

FECHA:

AGOSTO 2021

ESCALA:

1: 100

FUNDAMENTO LEGAL

- 1.- ELIMINADO el domicilio particular, 1 párrafo de 1 renglón por ser un dato personal de conformidad con el Artículo 85 de la Ley de Transparencia y Acceso a la Información Pública del Estado de Zacatecas.
- 2.- ELIMINADO el título, 1 párrafo de 1 renglón por ser un dato personal de conformidad con el Artículo 85 de la Ley de Transparencia y Acceso a la Información Pública del Estado de Zacatecas.
- 3.- ELIMINADA la firma de particulares, 1 párrafo de 1 renglón por ser un dato personal de conformidad con el Artículo 85 de la Ley de Transparencia y Acceso a la Información Pública del Estado de Zacatecas.