

DIRECCIÓN DE PLANEACIÓN Y OBRAS PÚBLICAS DEL MUNICIPIO

260/
R60# 02601

I) UBICACION.

FOLIO J-39-21

CALLE CONCORDIA NUM. OFICIAL 1116	EL ROSARIO
CALLE Y NÚMERO OFICIAL	C O L O N I A
MANZANA	LOTE
No. DE BOLETA DEL IMPUESTO PREDIAL	

II) DATOS DEL PERITO RESPONSABLE

NOMBRE Y APELLIDOS	D O M I C I L I O
R.F.C.	T E L E F O N O

III) DESCRIPCIÓN DE LA OBRA

72.00 M2	160.00 M2	0.00 M2	REMODELACION	0.00 M2
SUP. DEL TERRENO	SUP. CONSTRUIDA	SUP. POR CONSTRUIR	PISO A CONST.	SUP. NO CONSTRUIDA

IV) ANTECEDENTES

FECHA Y No. DE LICENCIA ANTERIOR	FECHA Y No. DE LICENCIA ANTERIOR	FECHA Y No. DE LICENCIA ANTERIOR
----------------------------------	----------------------------------	----------------------------------

V) DOCUMENTACIÓN

DE TRÁMITE	ESCRITURAS ()	COMPROBANTE ALIN Y No. OF. ()	FOTOGRAFÍA ()	AUT. UBICACIÓN ()
TÉCNICOS	PLANOS ARQUITECTÓNICOS (X)	PLANOS ESTRUCTURALES ()	MEMORIA DE CÁLCULO ()	

VI) DATOS DEL PROPIETARIO

GICELA DEL CARMEN TISCAREÑO RUVALCABA			R.F.C.
N1-ELIMINADO 2	N2-ELIMINADO 83	N3-ELIMINADO 5	
DOMICILIO	OCUPACIÓN	TELÉFONO	

Manifiesta el solicitante: que los datos de construcción proporcionados a ésta, son reales y que se hace responsable de cualquier situación legal que se le presente.

N4-ELIMINADO 6

FIRMA DEL PERITO

FIRMA DEL SOLICITANTE

VII) VIGENCIA DE LA LICENCIA

DEL	23	DICIEMBRE	2021	AL	23	ENERO	2022	30
	DÍA	MES	AÑO		DÍA	MES	AÑO	TOTAL DÍAS

ESTA LICENCIA DEBERÁ PERMANECER EN LA OBRA Y MOSTRARSE A LOS INSPECTORES QUE LA SOLICITEN

A U T O R I Z A C I Ó N


SELLO Y FIRMA

JUNTA DE PROTECCIÓN Y CONSERVACIÓN DE
MONUMENTOS Y ZONAS TÍPICAS DEL ESTADO


SELLO Y FIRMA

DIRECCIÓN DE PLANEACIÓN Y OBRAS PÚBLICAS
MUNICIPALES
JALPA, ZAC.

Orientación:

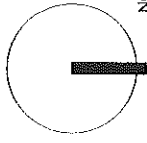

Ubicación:

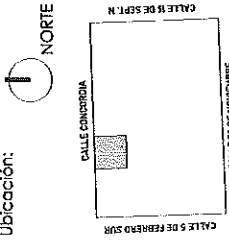

Especificaciones:

M2 CONSTRUIDAS:	173.24 m2
M2 DEMOLICIÓN:	11.80 m2
M2 DE AMPLIACIÓN:	23.10 m2
M2 TOTALES:	196.34 m2

Ubicación de la Obra:
Calle Concordia No. 1116, CP. 96600
Barrio del Rosalito, Jajapa, Zacatecas.

Proyectista:
Familia Tlacuapala

Proyecto y dibujo:
Arq. José Jaime Campos Obregón

Contenido:
Plano Arquitectónico

No. de plano:

04

Escala:


1:75

Asociación:

Arquitectos

Fecha:

20 Diciembre 2021

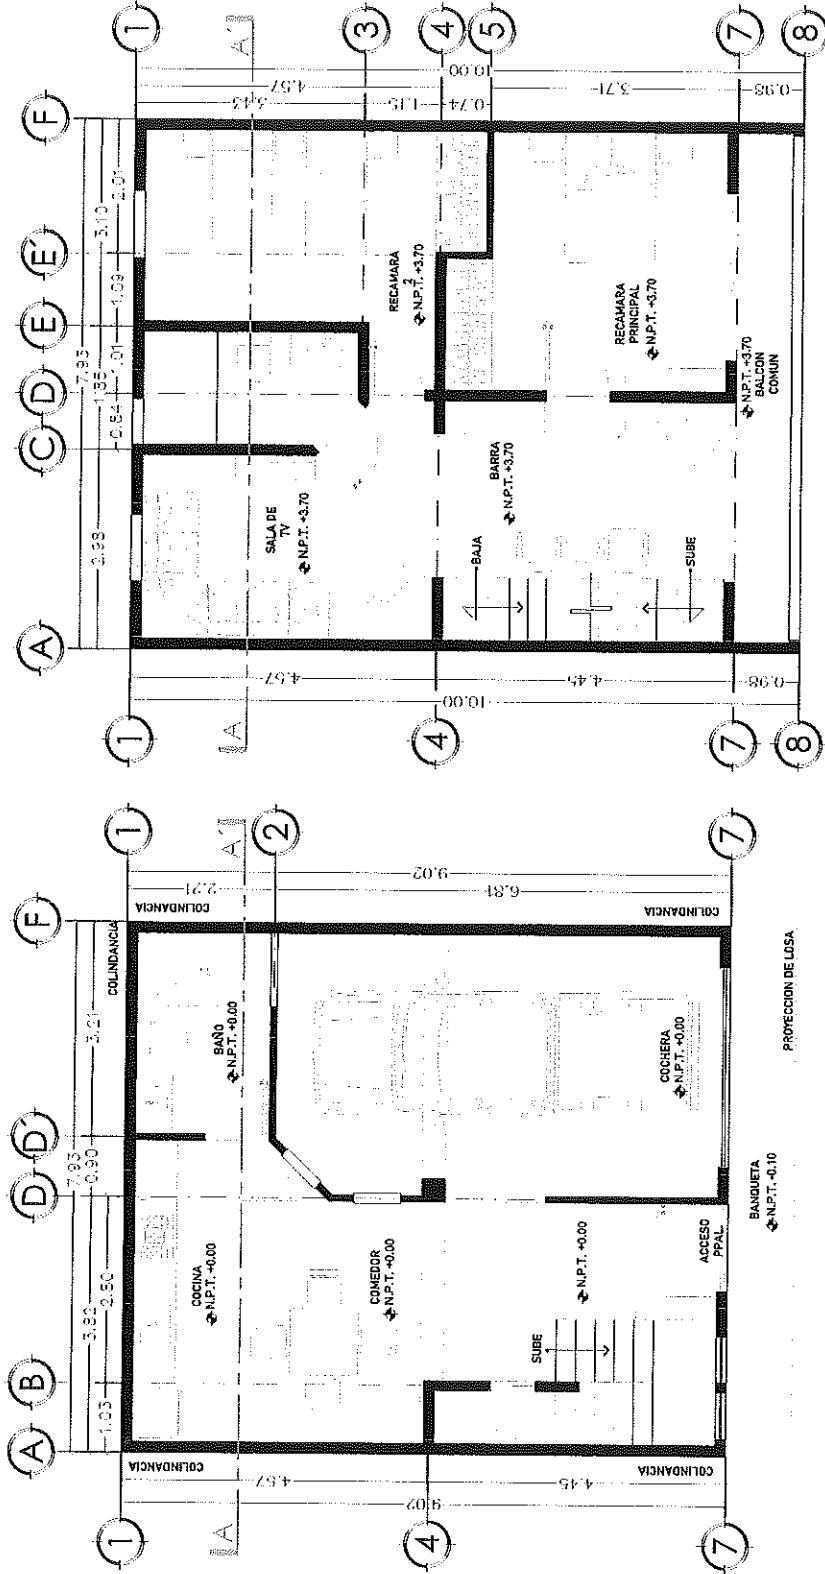


PLANTA ALTA


PLANTA BAJA

PROPUESTA ARQUITECTÓNICA


ESCALA GRAFICA

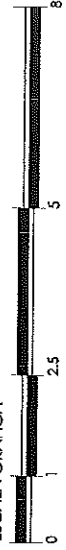

Orientación:

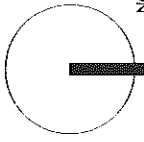

Ubicación:

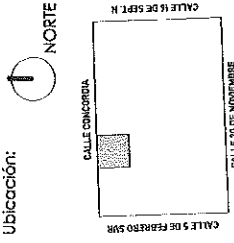

Especificaciones:

M2 CONSTRUIDOS:

173.24 m2

Ubicación de la Obra:
Calle Concoria No. 1116, CP. 96600
Barrio del Rosario, Jalpa, Zacatecas.

Proyectista:
Familia Tiscareño.

Proyecto y dibujo:
Arq. José Jaime Campos Obregón


Contenido:
Plano de Levantamiento

No. de plano:
175

Asociación:
Arquitectos


Fecha:
20 Diciembre 2021

01

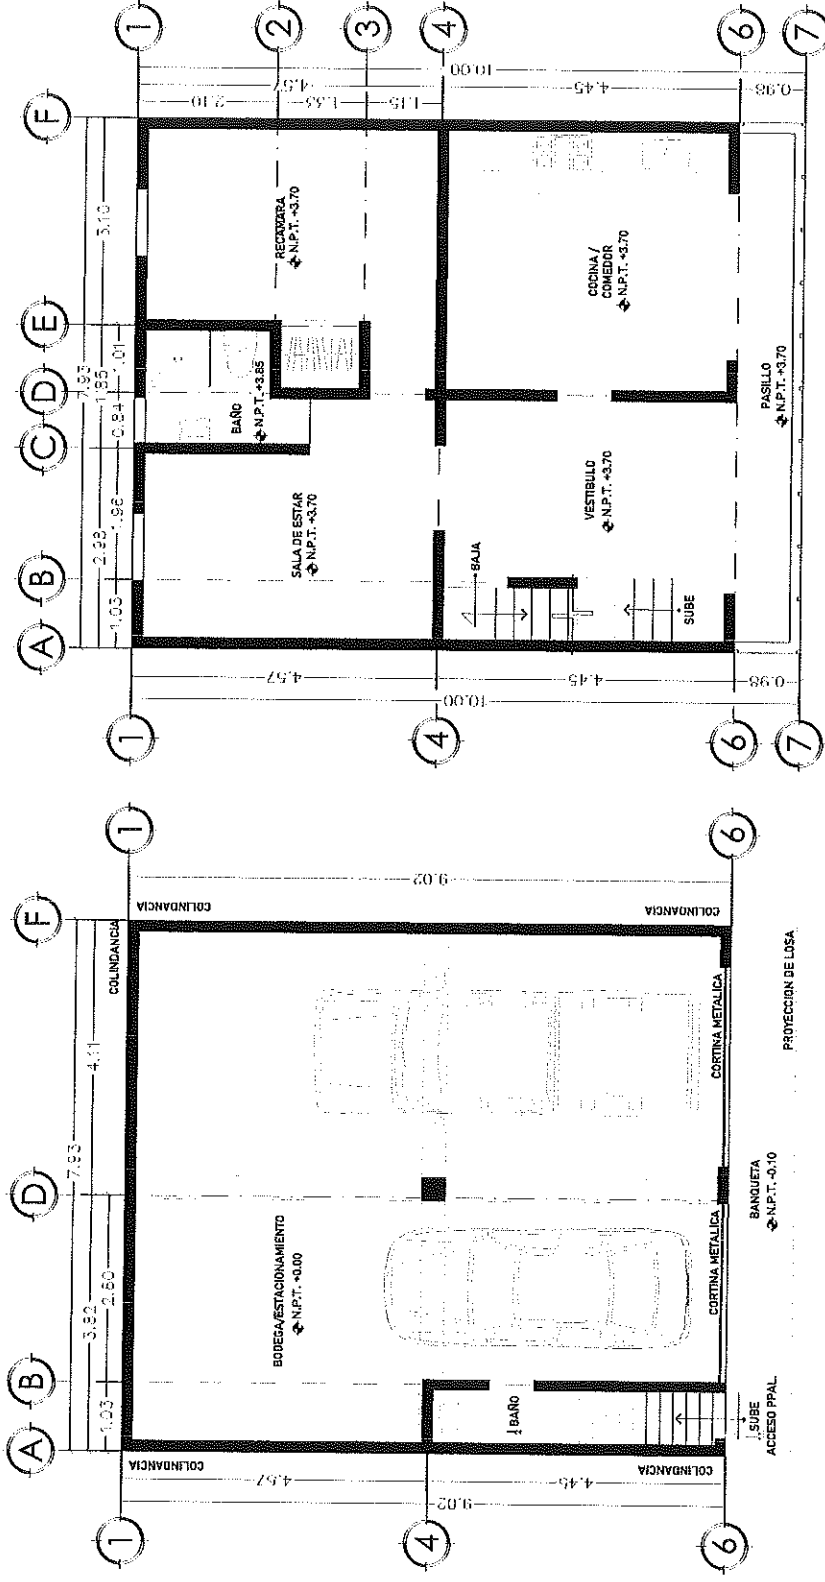

PLANTA ALTA
LEVANTAMIENTO ARQ.

ESCALA GRAFICA

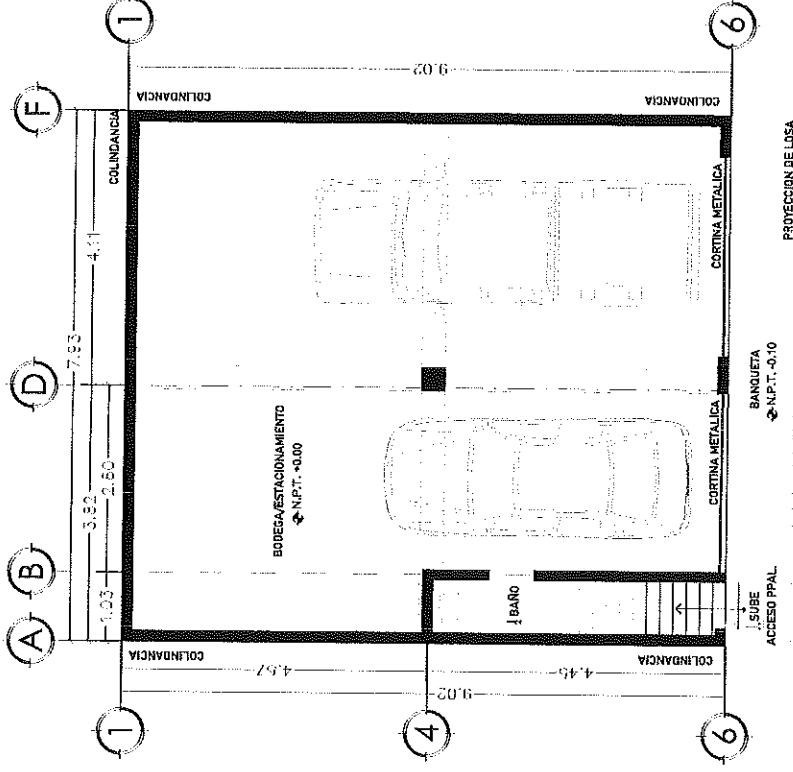

PLANTA BAJA
LEVANTAMIENTO ARQ.

P L A N O de una Finca Urbana, propiedad de la Señora GICELA DEL CARMEN TISCAREÑO RUVALCABA, la cual tiene su ubicación en la Calle Concordia # 80, Fraccionamiento El Potrerito, de la Ciudad de Jalpa, Zac.

CLAVE.- III-4-19



SUPERFICIE TOTAL 72.00 M2.

SUP. CONSTRUIDA 160.00 M2.

VALOR FISCAL \$ 1,500.00

AVALUO CATASTRAL \$ 103,200.00

ESCALA 1: 200

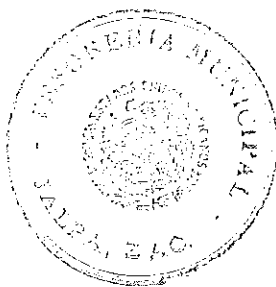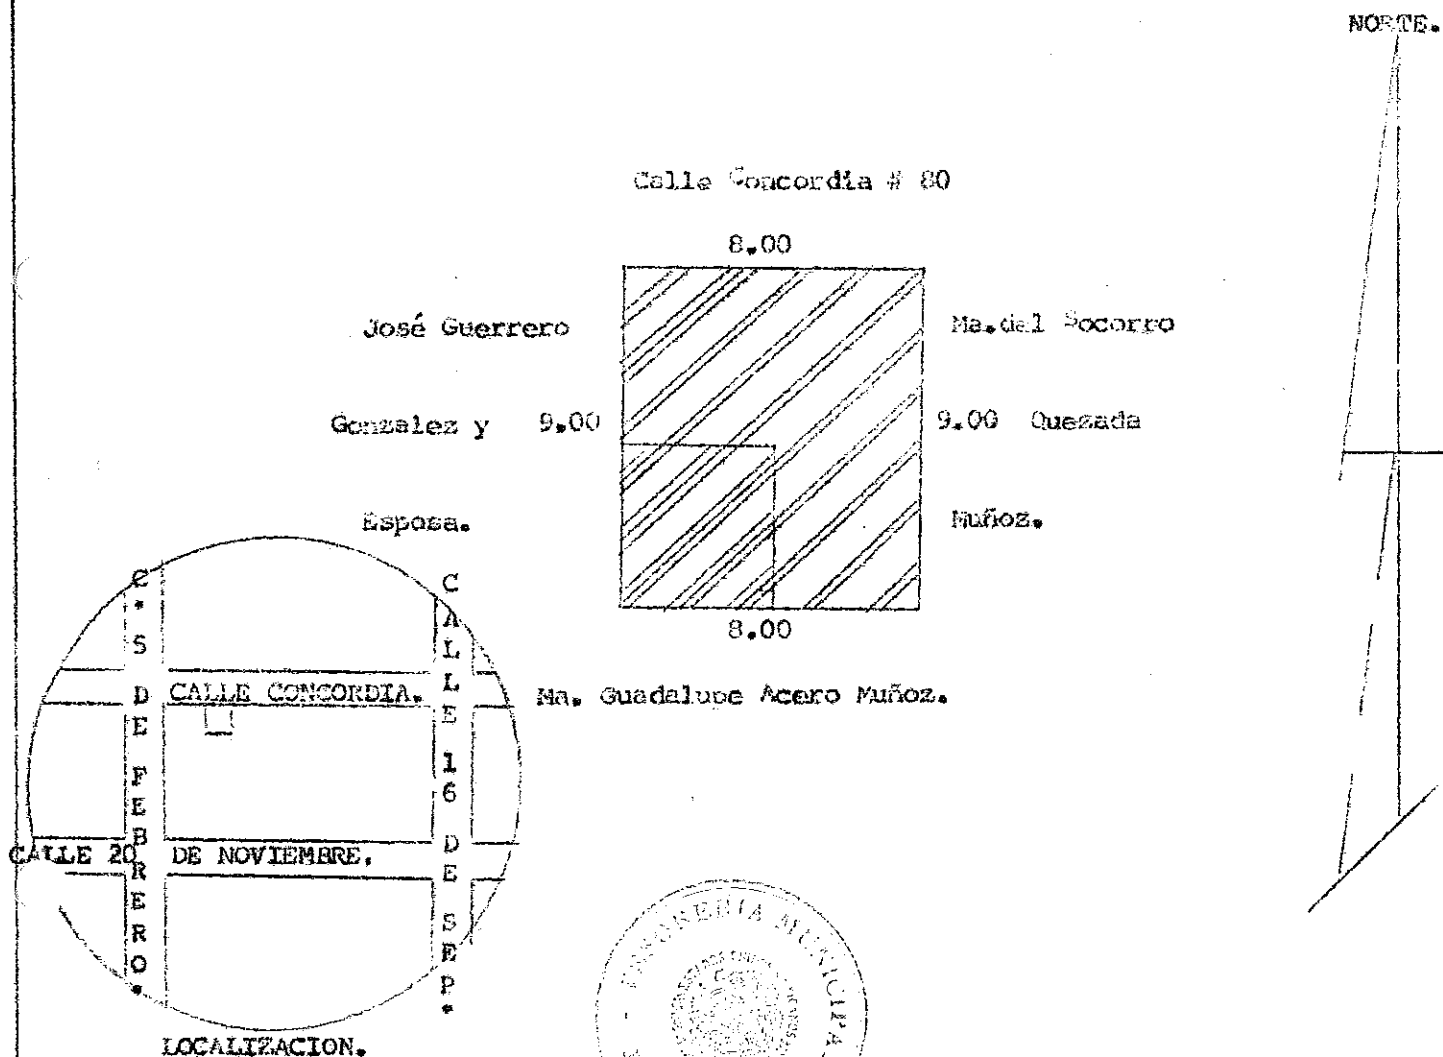

El Encargado de Catastro.

Salvador Carreón Ruiz.

Jalpa, Zac., a 5 de Septiembre de 1996.

FUNDAMENTO LEGAL

- 1.- ELIMINADO el domicilio particular, 1 párrafo de 1 renglón por ser un dato personal de conformidad con el Artículo 85 de la Ley de Transparencia y Acceso a la Información Pública del Estado de Zacatecas.
- 2.- ELIMINADO el título, 1 párrafo de 1 renglón por ser un dato personal de conformidad con el Artículo 85 de la Ley de Transparencia y Acceso a la Información Pública del Estado de Zacatecas.
- 3.- ELIMINADO el teléfono celular particular, 1 párrafo de 1 renglón por ser un dato personal de conformidad con el Artículo 85 de la Ley de Transparencia y Acceso a la Información Pública del Estado de Zacatecas.
- 4.- ELIMINADA la firma de particulares, 1 párrafo de 1 renglón por ser un dato personal de conformidad con el Artículo 85 de la Ley de Transparencia y Acceso a la Información Pública del Estado de Zacatecas.