

DIRECCIÓN DE PLANEACIÓN Y OBRAS PÚBLICAS DEL MUNICIPIO

100250

I) UBICACION.

FOLIO D01-2021

FRACC. AURORA <i>Calle Aurora</i> CALLE Y NÚMERO OFICIAL	FRACC. INDEPENDENCIA <i>Aurora</i> C O L O N I A
MANZANA LOTE	No. DE BOLETA DEL IMPUESTO PREDIAL

II) DATOS DEL PERITO RESPONSABLE

NOMBRE Y APELLIDOS	D O M I C I L I O
R.F.C.	T E L E F O N O

III) DESCRIPCIÓN DE LA OBRA

270 m2	0.0M2	168.00 m2	PRIMER	
SUP. DEL TERRENO	SUP. CONSTRUIDA	SUP. POR CONSTRUIR	PISO A CONST.	SUP. NO CONSTUIDA

IV) ANTECEDENTES

FECHA Y No. DE LICENCIA ANTERIOR	FECHA Y No. DE LICENCIA ANTERIOR	FECHA Y No. DE LICENCIA ANTERIOR
----------------------------------	----------------------------------	----------------------------------

V) DOCUMENTACIÓN

DE TRÁMITE	ESCRITURAS ()	COMPROBANTE ALIN Y No. OF. ()	FOTOGRAFÍA ()	AUT. UBICACIÓN ()
TÉCNICOS	PLANOS ARQUITECTÓNICOS (X)	PLANOS ESTRUCTURALES ()	MEMORIA DE CÁLCULO ()	

VI) DATOS DEL PROPIETARIO

C. LUIS MANUEL VAZQUEZ TORRES			R.F.C.
N1-ELIMINADO 2	N2-ELIMINADO 83	N3-ELIMINADO 5	
DOMICILIO	OCUPACIÓN	TELÉFONO	

Manifiesta el solicitante: que los datos de construcción proporcionados a ésta, son reales y que se hace responsable de cualquier situación legal que se le presente.

N4-ELIMINADO 6

FIRMA DEL PERITO

FIRMA DEL SOLICITANTE

VII) VIGENCIA DE LA LICENCIA

DEL	28	OCTUBRE	2021	AL	28	DICIEMBRE	2021	60
	DÍA	MES	AÑO		DÍA	MES	AÑO	TOTAL DIAS

ESTA LICENCIA DEBERÁ PERMANECER EN LA OBRA Y MOSTRARSE A LOS INSPECTORES QUE LA SOLICITEN

A U T O R I Z A C I Ó N






SELLO Y FIRMA

JUNTA DE PROTECCIÓN Y CONSERVACIÓN DE
MONUMENTOS Y ZONAS TÍPICAS DEL ESTADO



SELLO Y FIRMA

DIRECCIÓN DE PLANEACIÓN Y OBRAS PÚBLICAS
MUNICIPALES

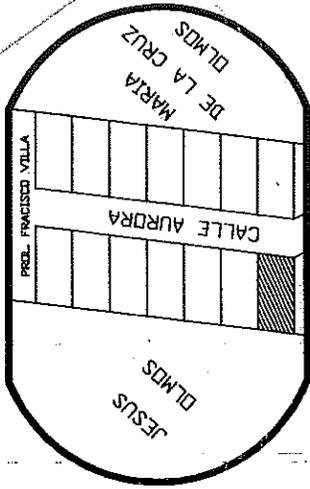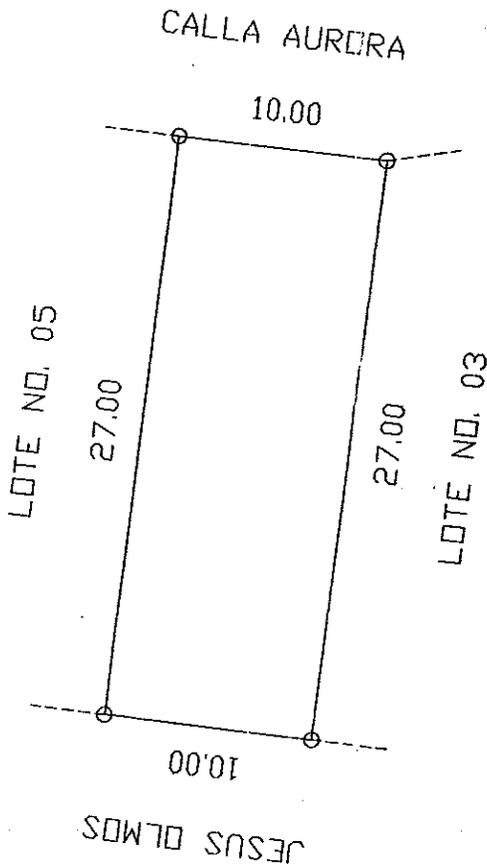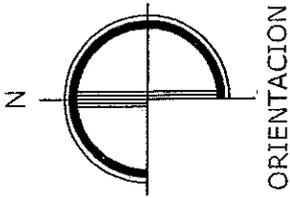

LOCALIZACION

SUP. DEL TERRENO = 270.00 M2.

SUP. CONSTRUIDA = -----M2.



TESORERIA MUNICIPAL JALPA, ZAC. 2018 - 2021

NOTA: PLANO ELABORADO EN BASE A LAS MEDIDAS DEL DOCUMENTO PRESENTADO POR EL INTERESADO.

PLANO:	DE UN PREDIO	URBANO
PROP.	LUIS MANUEL VAZQUEZ TORRES	
UBIC.	CALLE AURORA S/N.	
	LOTE NO. 04 DE LA MANZANA NO. 01	
COLONIA:	FRACCIONAMIENTO "AURORA"	
CLAVE CAT.	19-00	ESCALA 1:250
JALPA ZAC. AGOSTO DEL 2021		ELABORADO: F. J. M. V.

PROYECTO:

CASA HABITACIÓN
LUIS MANUEL V.T.

ETAPA:

ANTEPROYECTO

NOMBRE DE PLANO:

PLANTAS ARQUITECTÓNICAS

LOCALIZACIÓN:



PREDIO: 270 M²
M² CONSTRUCCIÓN: 904 M²

UBICACIÓN:

CALLE AURORA #4 MANZANA 1
FRACCIONAMIENTO AURORAS,
JALPA, ZAC.

ORIENTACIÓN:



PROPIETARIO:


LUIS MANUEL VAZQUEZ TORRES

DISEÑO:

DAVID VIRAMONTES COCOLÁN

ESCALA: 1/100


Nº PLANO: 1/12

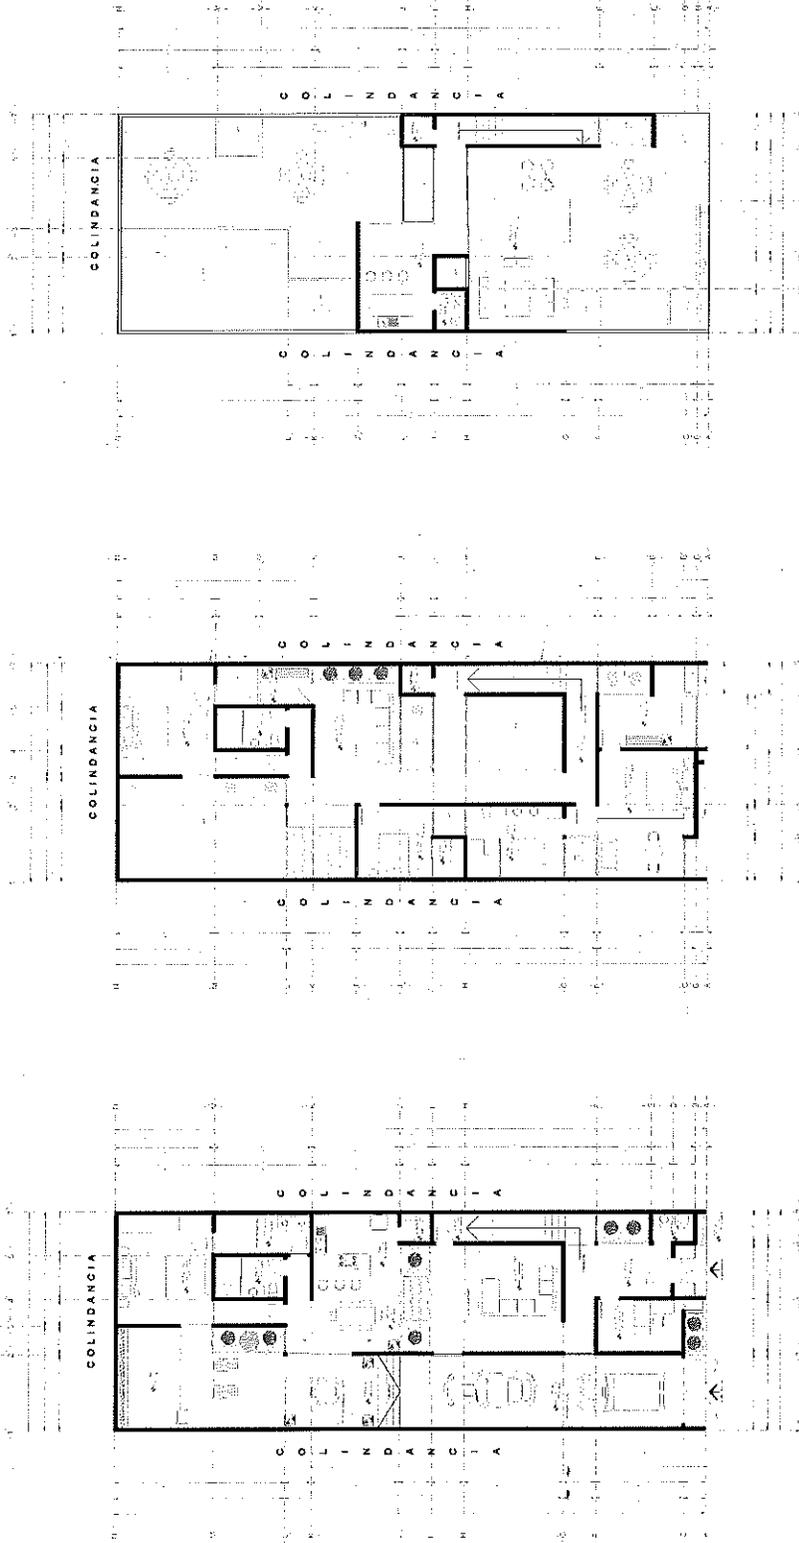

SEGUNDO NIVEL

PRIMER NIVEL

PLANTA BAJA

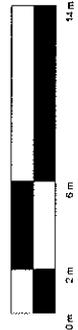

PROYECTO:

CASA HABITACIÓN
LUIS MANUEL V.T.

ETAPA:

ANTEPROYECTO

NOMBRE DE PLANO:

ALBANILERÍA DE
PLANTAS ARQUITECTÓNICAS

LOCALIZACIÓN:



PREDIO: 270 M²
M² CONSTRUCCIÓN: 504 M²

UBICACIÓN:

CALLE AURORA #4 MANZANA 1
FRACCIONAMIENTO AURORAS,
JALPA, ZAC.

ORIENTACIÓN:



PROPIETARIO:


LUIS MANUEL VAZQUEZ TORRES

DISEÑO:

DAVID VIRAMONTES COCOLÁN

ESCALA: 1/100

N/PLANO: 3/12

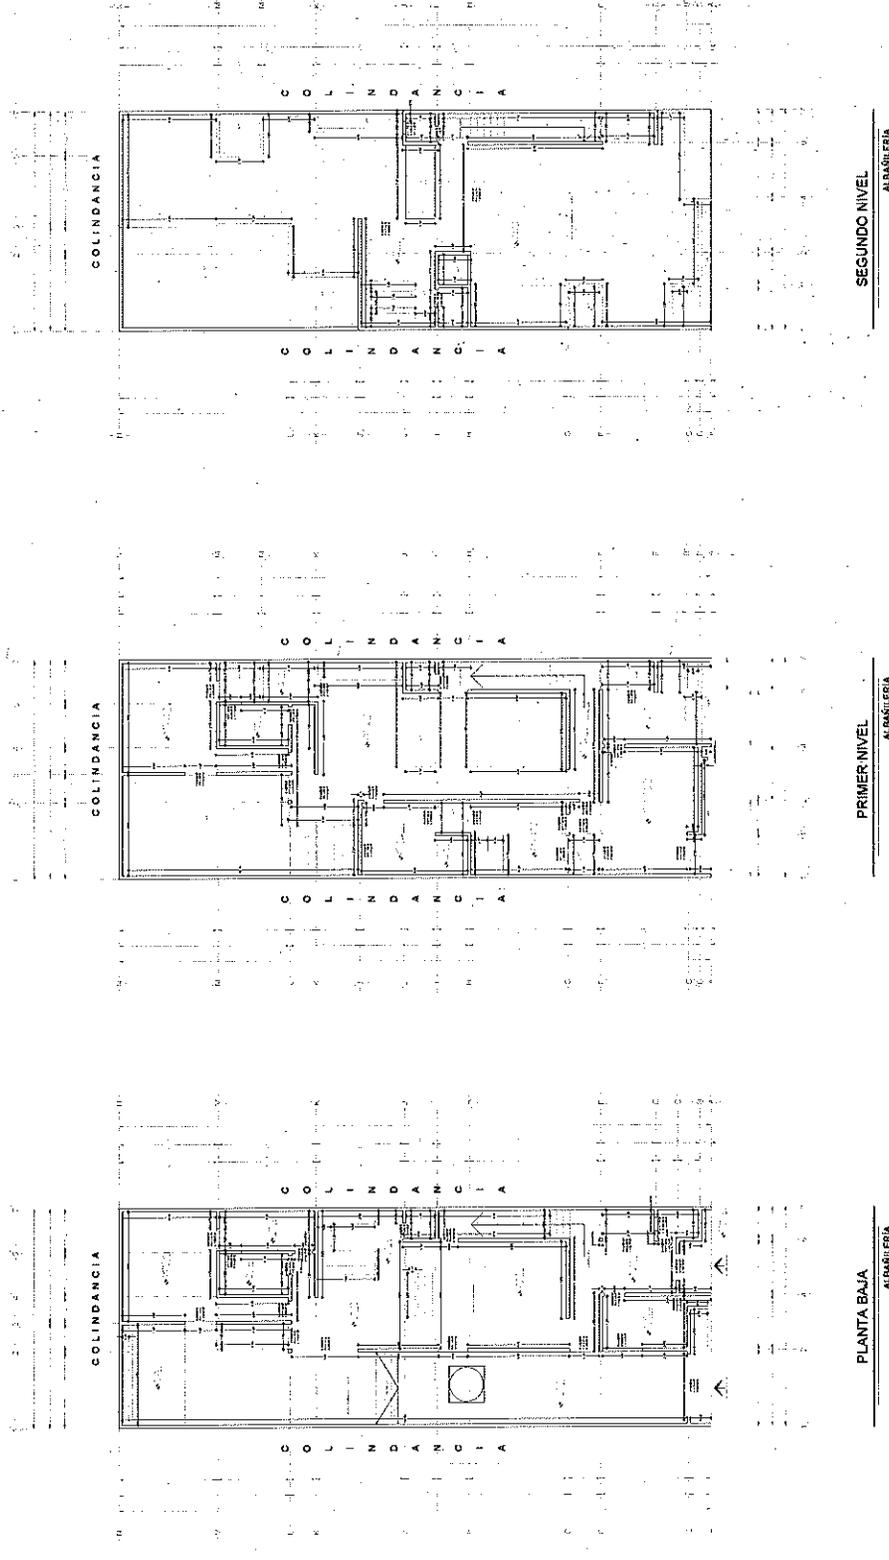

FUNDAMENTO LEGAL

- 1.- ELIMINADO el domicilio particular, 1 párrafo de 1 renglón por ser un dato personal de conformidad con el Artículo 85 de la Ley de Transparencia y Acceso a la Información Pública del Estado de Zacatecas.
- 2.- ELIMINADO el título, 1 párrafo de 1 renglón por ser un dato personal de conformidad con el Artículo 85 de la Ley de Transparencia y Acceso a la Información Pública del Estado de Zacatecas.
- 3.- ELIMINADO el teléfono celular particular, 1 párrafo de 1 renglón por ser un dato personal de conformidad con el Artículo 85 de la Ley de Transparencia y Acceso a la Información Pública del Estado de Zacatecas.
- 4.- ELIMINADA la firma de particulares, 1 párrafo de 1 renglón por ser un dato personal de conformidad con el Artículo 85 de la Ley de Transparencia y Acceso a la Información Pública del Estado de Zacatecas.