

DIRECCIÓN DE PLANEACIÓN Y OBRAS PÚBLICAS DEL MUNICIPIO

35254

I) UBICACION.

<small>CALLE JALISCO ESQUINA CON CALLE LEONIDAS SERNA AGUILERA NUM. OFICIAL</small>	FOLIO J-94-22
<small>CALLE Y NÚMERO OFICIAL</small>	FRACC. SANTA CECILIA
<small>MANZANA LOTE</small>	C O L O N I A
<small>No. DE BOLETA DEL IMPUESTO PREDIAL</small>	

II) DATOS DEL PERITO RESPONSABLE

<small>NOMBRE Y APELLIDOS</small>	<small>D O M I C I L I O</small>
<small>R.F.C.</small>	<small>T E L E F O N O</small>

III) DESCRIPCIÓN DE LA OBRA

123.20 M2	00.00 M2	53.00 M2	PRIMER	70.20 M2
<small>SUP. DEL TERRENO</small>	<small>SUP. CONSTRUIDA</small>	<small>SUP. POR CONSTRUIR</small>	<small>PISO A CONST.</small>	<small>SUP. NO CONSTRUIDA</small>

IV) ANTECEDENTES

<small>FECHA Y No. DE LICENCIA ANTERIOR</small>	<small>FECHA Y No. DE LICENCIA ANTERIOR</small>	<small>FECHA Y No. DE LICENCIA ANTERIOR</small>
---	---	---

V) DOCUMENTACIÓN

DE TRÁMITE	ESCRITURAS ()	COMPROBANTE ALIN Y No. OF. ()	FOTOGRAFÍA ()	AUT. UBICACIÓN ()
TÉCNICOS	PLANOS ARQUITECTÓNICOS (X)	PLANOS ESTRUCTURALES ()	MEMORIA DE CÁLCULO ()	

VI) DATOS DEL PROPIETARIO

GUILLERMO LOZANO GOMEZ		
<small>DOMICILIO</small>	<small>OCUPACIÓN</small>	<small>R.F.C.</small>
N1-ELIMINADO 2	N2-ELIMINADO 83	N3-ELIMINADO 4
		<small>TELÉFONO</small>

Manifiesta el solicitante: que los datos de construcción proporcionados a ésta, son reales y que se hace responsable de cualquier situación legal que se le

N4-ELIMINADO 6

FIRMA DEL PERITO

FIRMA DEL SOLICITANTE

VII) VIGENCIA DE LA LICENCIA

DEL	16	MARZO	2022	AL	16	ABRIL	2022	30
	<small>DIA</small>	<small>MES</small>	<small>AÑO</small>		<small>DIA</small>	<small>MES</small>	<small>AÑO</small>	<small>TOTAL DIAS</small>

ESTA LICENCIA DEBERÀ PERMANECER EN LA OBRA Y MOSTRARSE A LOS INSPECTORES QUE LA SOLICITEN


A U T O R I Z A C I O N

<small>SELLO Y FIRMA</small>

JUNTA DE PROTECCIÓN Y CONSERVACIÓN DE
MONUMENTOS Y ZONAS TÍPICAS DEL ESTADO

<small>SELLO Y FIRMA</small>

DIRECCIÓN DE PLANEACIÓN Y OBRAS PÚBLICAS
MUNICIPALES
JALPA, ZAC.

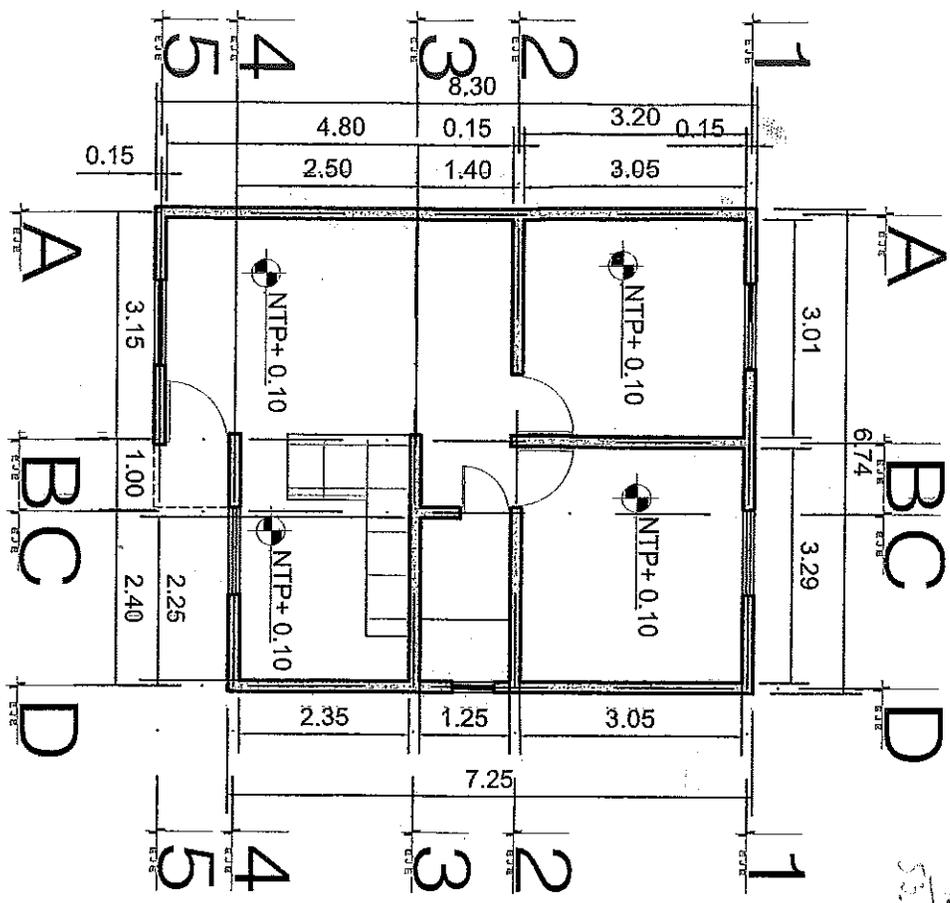

PLANTA ARQUITECTÓNICA AR - 01

1:100

JL ALFONSECA CONSTRUCCIONES S.A.S DE C.V.



PROGRAMA NACIONAL EMERGENTE DE VIVIENDA 2018

(DATOS GENERALES)

1. LAS COTAS RIGEN AL
2. LOSA DE AZOTEA TENDRÁ PENDIENTE DE 2% PARA DESALUAR AGUA.
3. LAS INSTALACIONES HIDRAULICAS Y SANITARIAS SERÁN EMBEBIDAS EN LA LOSA DE CIMENTACION

SIMBOLOGIA

NTP NIVEL DE PISO TERMINADO

COTAS

L1 ELIS

COLABORADORES

ARQ. JOSE ARIAS CONSECA

ING. AURELIO HERNANDEZ ARREOLA

AUTORIZO

VIVIENDA TIPO C00-5

AUTORIZO:

SUPERFICIE 52 M2

ESCALA 1:100

COTAS METROS

FECHA: 22-09-2020 PLANO Nº AR-01



PROPIEDAD PRIVADA

LOTE NO. 8

6.05 M.

15 M.



15.61 M.

CALLE JALISCO

10.38 M

CALLE LEONIDAS
SERNA AGUILERA

LOCALIZACION

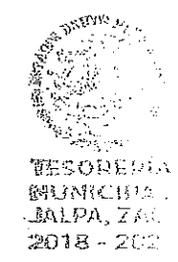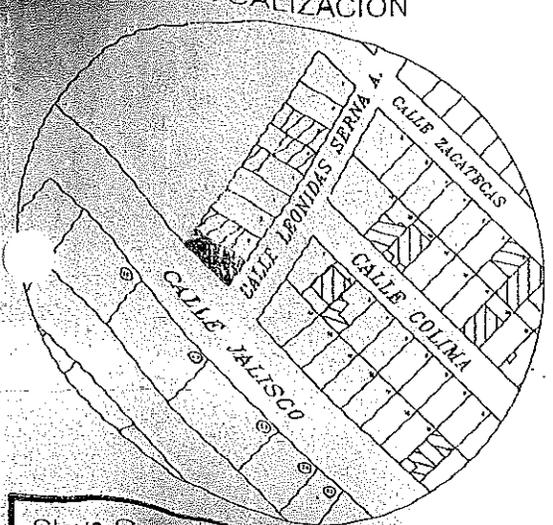

ESCALA 1:75

Clave Catastral:
001-11-095-009-00

Sup. Total: 123.20 m²
Sup. Constr: 00.00 m²

Jalpa, Zac. a 28 de Febrero de 2020.

PLANO: Urbano.

PROPIETARIA: Maria Guadalupe Muñoz Jimos.

UBICACIÓN: En la Calle Jalisco y Calle Leonidas Serna Aguilera en el Fracc. Santa Cecilia Jalpa, Zac.

FUNDAMENTO LEGAL

- 1.- ELIMINADO el domicilio particular, 1 párrafo de 1 renglón por ser un dato personal de conformidad con el Artículo 85 de la Ley de Transparencia y Acceso a la Información Pública del Estado de Zacatecas.
- 2.- ELIMINADO el título, 1 párrafo de 1 renglón por ser un dato personal de conformidad con el Artículo 85 de la Ley de Transparencia y Acceso a la Información Pública del Estado de Zacatecas.
- 3.- ELIMINADO el telefono particular, 1 párrafo de 1 renglón por ser un dato personal de conformidad con el Artículo 85 de la Ley de Transparencia y Acceso a la Información Pública del Estado de Zacatecas.
- 4.- ELIMINADA la firma de particulares, 1 párrafo de 1 renglón por ser un dato personal de conformidad con el Artículo 85 de la Ley de Transparencia y Acceso a la Información Pública del Estado de Zacatecas.