

# DIRECCIÓN DE PLANEACIÓN Y OBRAS PÚBLICAS DEL MUNICIPIO

38/66

## I) UBICACION.

		<b>FOLIO</b>	J-128-22
CALLE TAXTUANEZ #613	FRACC. LOMAS DEL VALLE		
CALLE Y NÚMERO OFICIAL	C O L O N I A		
MANZANA	LOTE	No. DE BOLETA DEL IMPUESTO PREDIAL	

## II) DATOS DEL PERITO RESPONSABLE

NOMBRE Y APELLIDOS		D O M I C I L I O	
		R.F.C.	T E L E F O N O

## III) DESCRIPCIÓN DE LA OBRA

90.00 M2	00.00 M2	76.50 M2	PRIMERO	13.50 M2
SUP. DEL TERRENO	SUP. CONSTRUIDA	SUP. POR CONSTRUIR	PISO A CONST.	SUP. NO CONSTRUIDA

## IV) ANTECEDENTES

FECHA Y No. DE LICENCIA ANTERIOR	FECHA Y No. DE LICENCIA ANTERIOR	FECHA Y No. DE LICENCIA ANTERIOR

## V) DOCUMENTACIÓN

DE TRÁMITE	ESCRITURAS ( )	COMPROBANTE ALIN Y No. OF. ( )	FOTOGRAFÍA ( )	AUT. UBICACIÓN ( )
TÉCNICOS	PLANOS ARQUITECTÓNICOS ( X )	PLANOS ESTRUCTURALES ( )	MEMORIA DE CÁLCULO ( )	

## VI) DATOS DEL PROPIETARIO

JORGE ALFREDO CONTRERAS POLINO			R.F.C.
N1-ELIMINADO 2	N2-ELIMINADO 83	N3-ELIMINADO 5	
DOMICILIO	OCUPACIÓN	TELÉFONO	

Manifiesta el solicitante: que los datos de construcción proporcionados a ésta, son reales y que se hace responsable de cualquier situación legal que se le presente.

N4-ELIMINADO 6

\_\_\_\_\_  
FIRMA DEL PERITO

\_\_\_\_\_  
FIRMA DEL SOLICITANTE

## VII) VIGENCIA DE LA LICENCIA

DEL	23	MAYO	2022	AL	23	JUNIO	2022	30
	DÍA	MES	AÑO		DÍA	MES	AÑO	TOTAL DIAS

**ESTA LICENCIA DEBERÀ PERMANECER EN LA OBRA Y MOSTRARSE A LOS INSPECTORES QUE LA SOLICITEN**

## A U T O R I Z A C I O N




SELLO Y FIRMA

JUNTA DE PROTECCIÓN Y CONSERVACIÓN DE  
MONUMENTOS Y ZONAS TÍPICAS DEL ESTADO






SELLO Y FIRMA

DIRECCIÓN DE PLANEACIÓN Y OBRAS PÚBLICAS  
MUNICIPALES  
JALPA, ZAC.

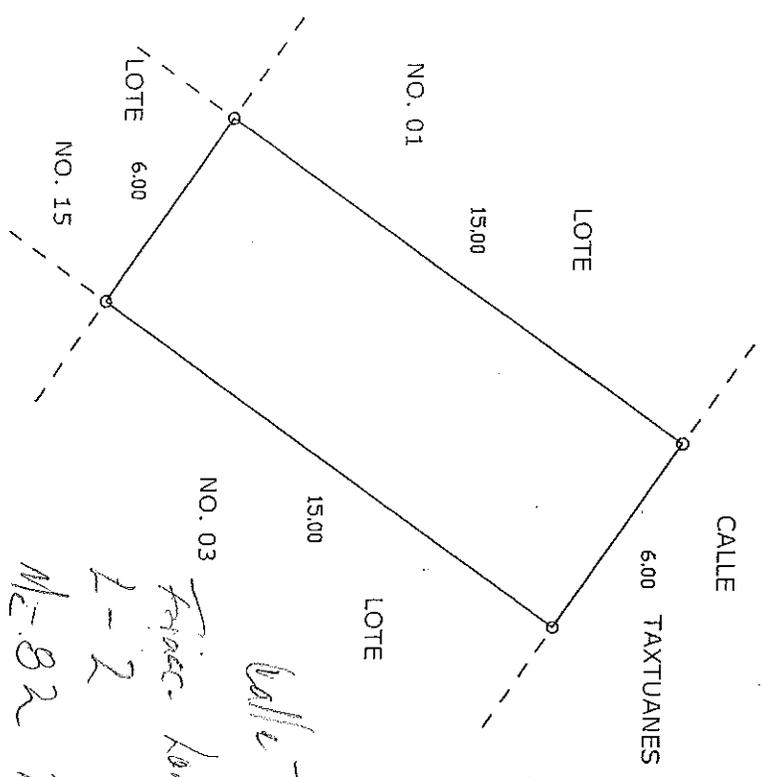

*Mano - f*  
*M=82 NW 613*  
*2-2*  
*Frac. Lomas de Valle*  
*Valle Taxtuanes*

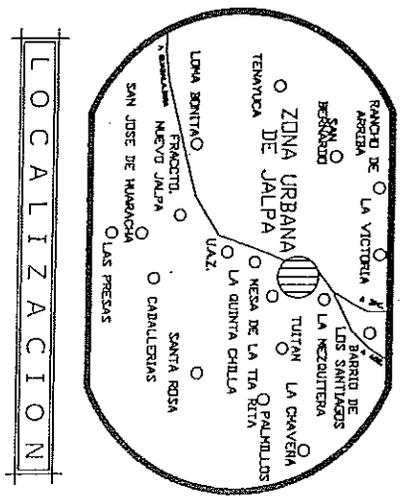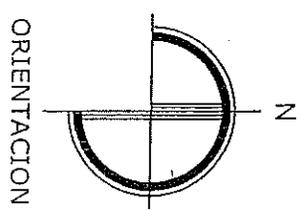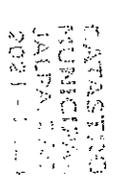


SUP. DEL TERRENO = 90.00 M2.  
 SUP. CONSTRUIDA = - - - - M2.

PLANO:	DE UN PREDIO	URBANO
PROP.	JORGE ALFREDO CONTRERAS	
UBIC.	CALLE TAXTUANES S/N.	
	LOTE NO. 02 MANZANA NO. 06	
COLONIA:	FRACCTO. 'LOMAS DEL VALLE'	
CLAVE CAT.	0010408200200	ESCALA 1:200
JALISCO	ZAC. MARZO DEL 2022	ELABORADO: F. J. M. V.

NOTA: PLANO ELABORADO EN BASE A LOS DOCUMENTOS PRESENTADOS POR EL INTERESADO.

SUP. A CONSTRUIR  
76,5

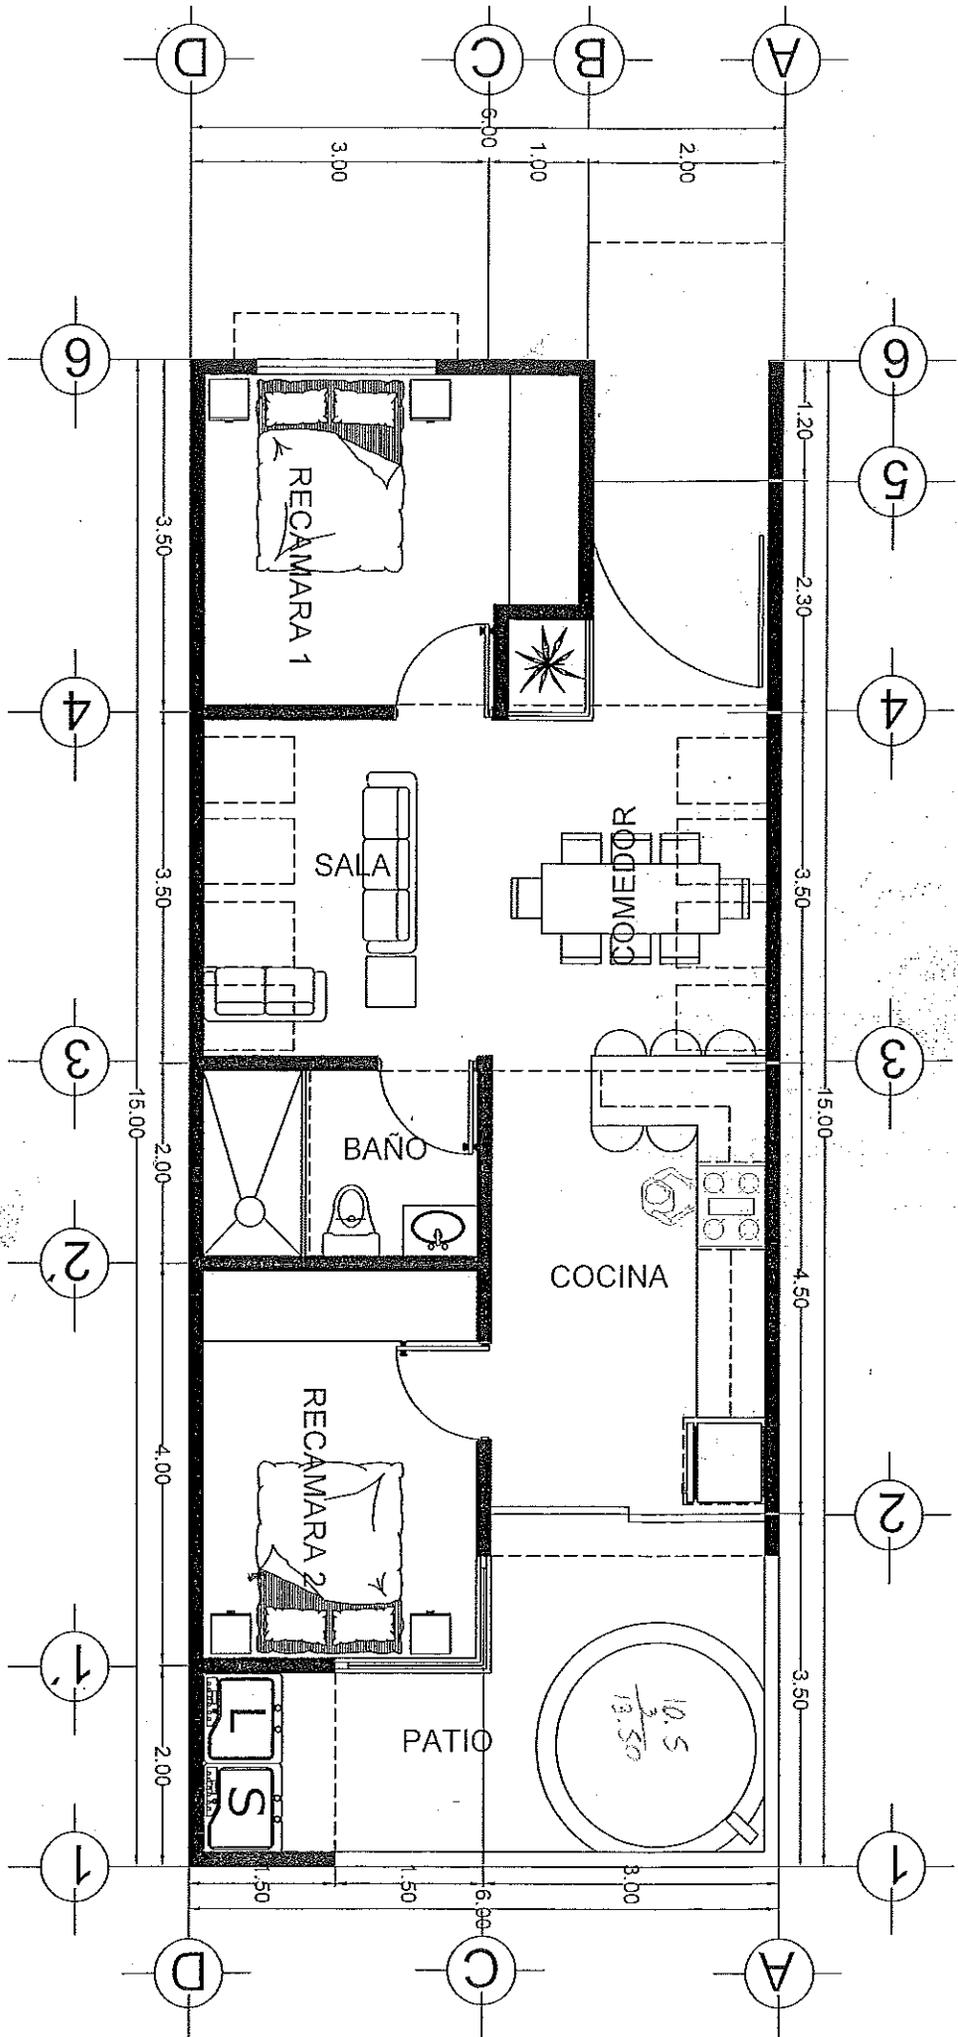

M2 CONSTRUIDOS  
77.94 M2

PLANO ARQUITECTÓNICO  
PLANTA BAJA  
Casa Habitación

PROYECTADO  
UBICACION

ESCALA 1:75  
AUTORIA Mejicos  
CART A-1

PROYECTADO  
Arq. Eudaido Chávez Medina

NOTAS GENERALES



## FUNDAMENTO LEGAL

- 1.- ELIMINADO el domicilio particular, 1 párrafo de 1 renglón por ser un dato personal de conformidad con el Artículo 85 de la Ley de Transparencia y Acceso a la Información Pública del Estado de Zacatecas.
- 2.- ELIMINADO el título, 1 párrafo de 1 renglón por ser un dato personal de conformidad con el Artículo 85 de la Ley de Transparencia y Acceso a la Información Pública del Estado de Zacatecas.
- 3.- ELIMINADO el teléfono celular particular, 1 párrafo de 1 renglón por ser un dato personal de conformidad con el Artículo 85 de la Ley de Transparencia y Acceso a la Información Pública del Estado de Zacatecas.
- 4.- ELIMINADA la firma de particulares, 1 párrafo de 1 renglón por ser un dato personal de conformidad con el Artículo 85 de la Ley de Transparencia y Acceso a la Información Pública del Estado de Zacatecas.