

DIRECCIÓN DE PLANEACIÓN Y OBRAS PÚBLICAS DEL MUNICIPIO

37497

I) UBICACION.

		FOLIO	J-120-22
CALLE TULIPANES, NUM. OFICIAL 309		FRACC. LINDAVISTA	
CALLE Y NÚMERO OFICIAL		C O L O N I A	
MANZANA	LOTE	No. DE BOLETA DEL IMPUESTO PREDIAL	

II) DATOS DEL PERITO RESPONSABLE

NOMBRE Y APELLIDOS		D O M I C I L I O	
		R.F.C.	T E L E F O N O

III) DESCRIPCIÓN DE LA OBRA

298.50 M2	00.00 M2	144.15 M2	PRIMERO	154.35 M2
SUP. DEL TERRENO	SUP. CONSTRUIDA	SUP. POR CONSTRUIR	PISO A CONST.	SUP. NO CONSTUIDA

IV) ANTECEDENTES

FECHA Y No. DE LICENCIA ANTERIOR	FECHA Y No. DE LICENCIA ANTERIOR	FECHA Y No. DE LICENCIA ANTERIOR

V) DOCUMENTACIÓN

DE TRÁMITE	ESCRITURAS	COMPROBANTE ALIN Y No. OF.	FOTOGRAFÍA	AUT. UBICACIÓN
	()	()	()	()
TÉCNICOS	PLANOS ARQUITECTÓNICOS (X)	PLANOS ESTRUCTURALES ()	MEMORIA DE CÁLCULO ()	

VI) DATOS DEL PROPIETARIO

ULISES SERRANO TORRES			R.F.C.
N1-ELIMINADO 2	N2-ELIMINADO 83	N3-ELIMINADO 5	
DOMICILIO	OCUPACIÓN	TELÉFONO	

Manifiesta el solicitante: que los datos de construcción proporcionados a ésta, son reales y que se hace responsable de cualquier situación legal que se le presente.

N4-ELIMINADO 6

FIRMA DEL PERITO

FIRMA DEL SOLICITANTE

VII) VIGENCIA DE LA LICENCIA

DEL	06	MAYO	2022	AL	06	JULIO	2022	60
	DÍA	MES	AÑO		DÍA	MES	AÑO	TOTAL DIAS

ESTA LICENCIA DEBERÀ PERMANECER EN LA OBRA Y MOSTRARSE A LOS INSPECTORES QUE LA SOLICITEN

A U T O R I Z A C I O N



SELLO Y FIRMA

JUNTA DE PROTECCIÓN Y CONSERVACIÓN DE MONUMENTOS Y ZONAS TÍPICAS DEL ESTADO

DIRECCIÓN DE PLANEACIÓN Y OBRAS PÚBLICAS MUNICIPALES

SELLO Y FIRMA

DIRECCIÓN DE PLANEACIÓN Y OBRAS PÚBLICAS MUNICIPALES

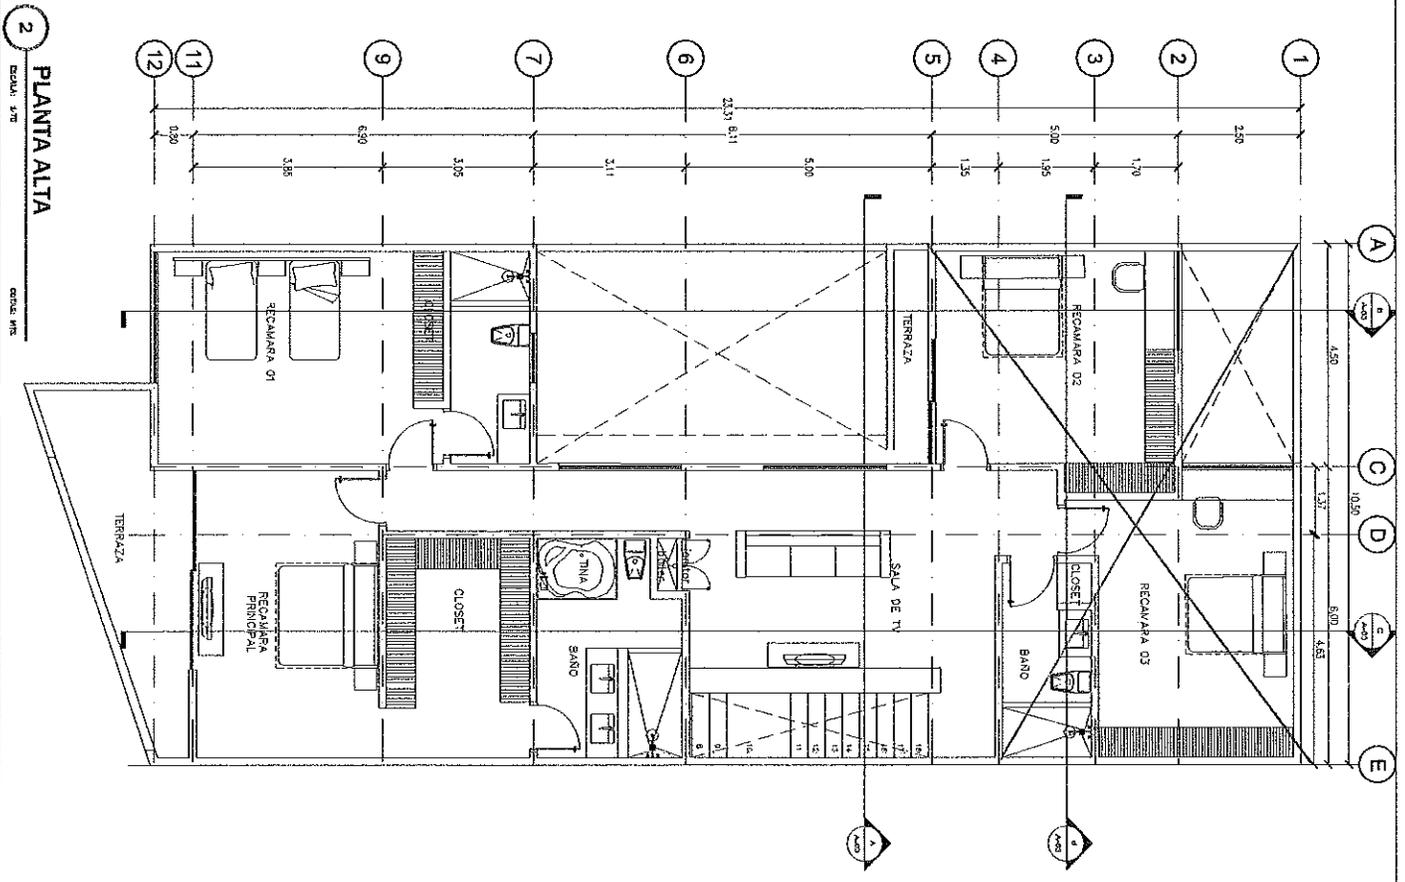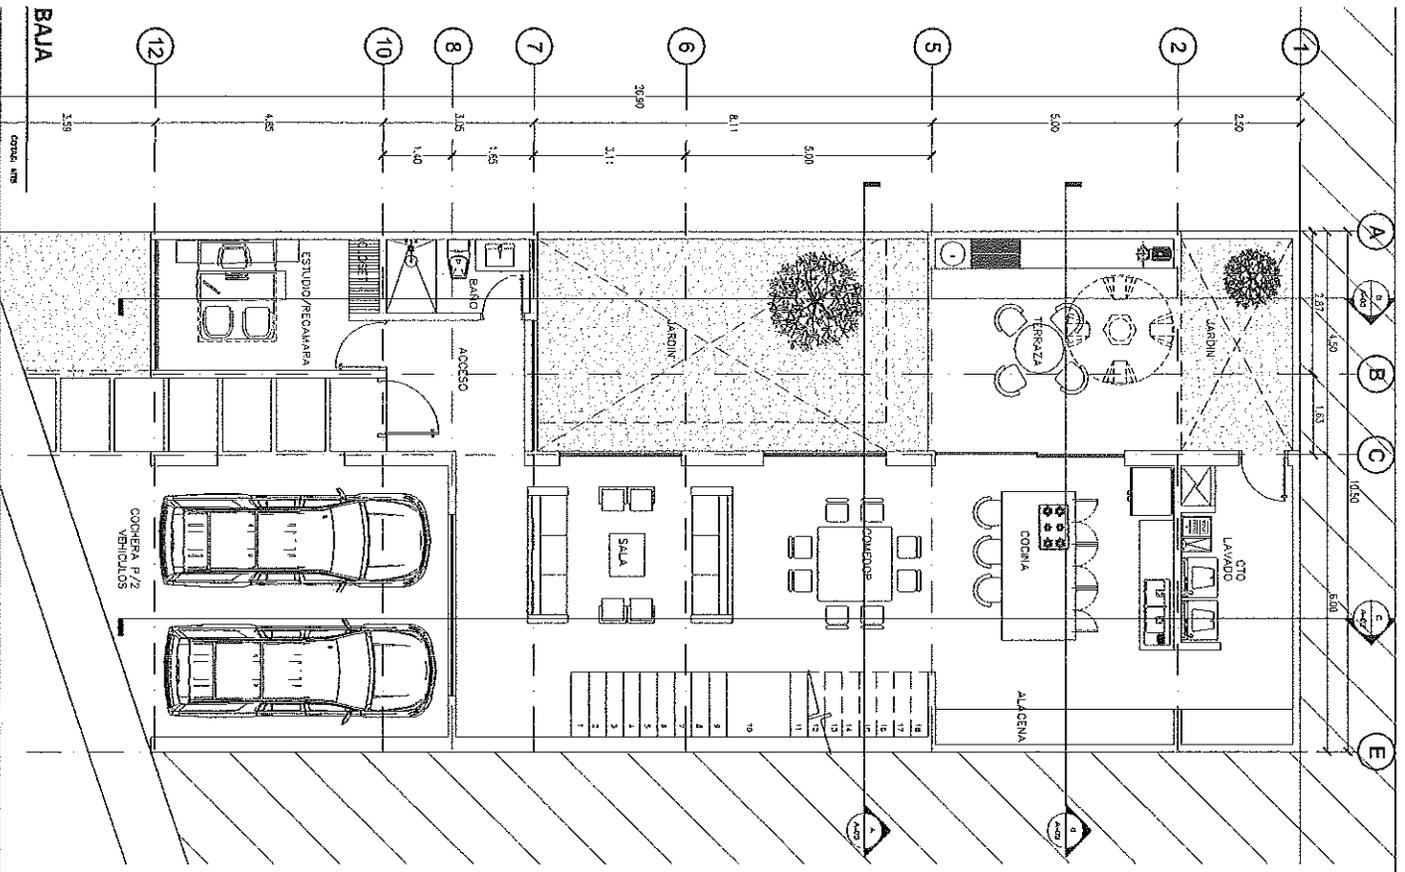

OPD
arquitectura 3d

UBICACION:
C. PROLOGACION FRANCISCO I. MADRUG S/O
PRIVILEJ. LAS PALMAS JALAPA, ZACATECAS

PROYECTO:
CASA JALAPA

CONTRATO:
PLANTA ARQUITECTONICA P. BAJA

PROYECTO:
A-01 PLANTA ARQUITECTONICO P.BAJA

observaciones

Ubicación:

W 150

W2: PLANTA BAJA 212.208 W2
PLANTA ALTA 223.208 W2
PROYECTO 223.208 W2

PLANTA 144,94
ALTA

TOTAL 352,14

COPIA PLANO No. **A-01**
ESCALA 1:50
FECHA 31 ENR 2022

PLANO:
LOTE URBANO.

VENDEDORA: ELIZABETH, RUTILO Y
FAUSTO SANDOVAL VIRAMONTES.

COMPRADOR: ING. LUIS ENRIQUE
TORRES FLORES.

UBICACION:
EN EL FRACC. "LAS LOMAS" POR LA
PROLONGACION DE LA CALLE MADERO
AL NORTE DE ESTA CIUDAD DE JALPA,
ZAC.

CLAVE CATASTRAL:
001-05-129-006-00

SUP. TOTAL:
264.00 m2.

SUP. CONSTRUIDA:
00.00 m2




VALOR CTASTRAL:
\$ 85,800.00

VALOR FISCAL:
\$ 1,000.00

Jalpa, Zac. a 04 DE DICIEMBRE DE
2015.




TESORERIA MUNICIPAL
JALPA, ZAC.
2015 - 2016

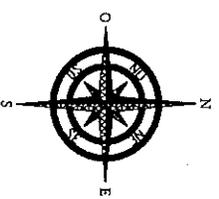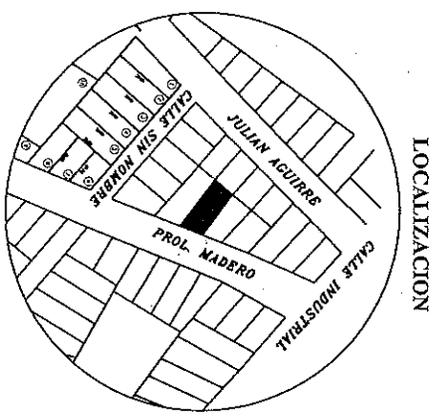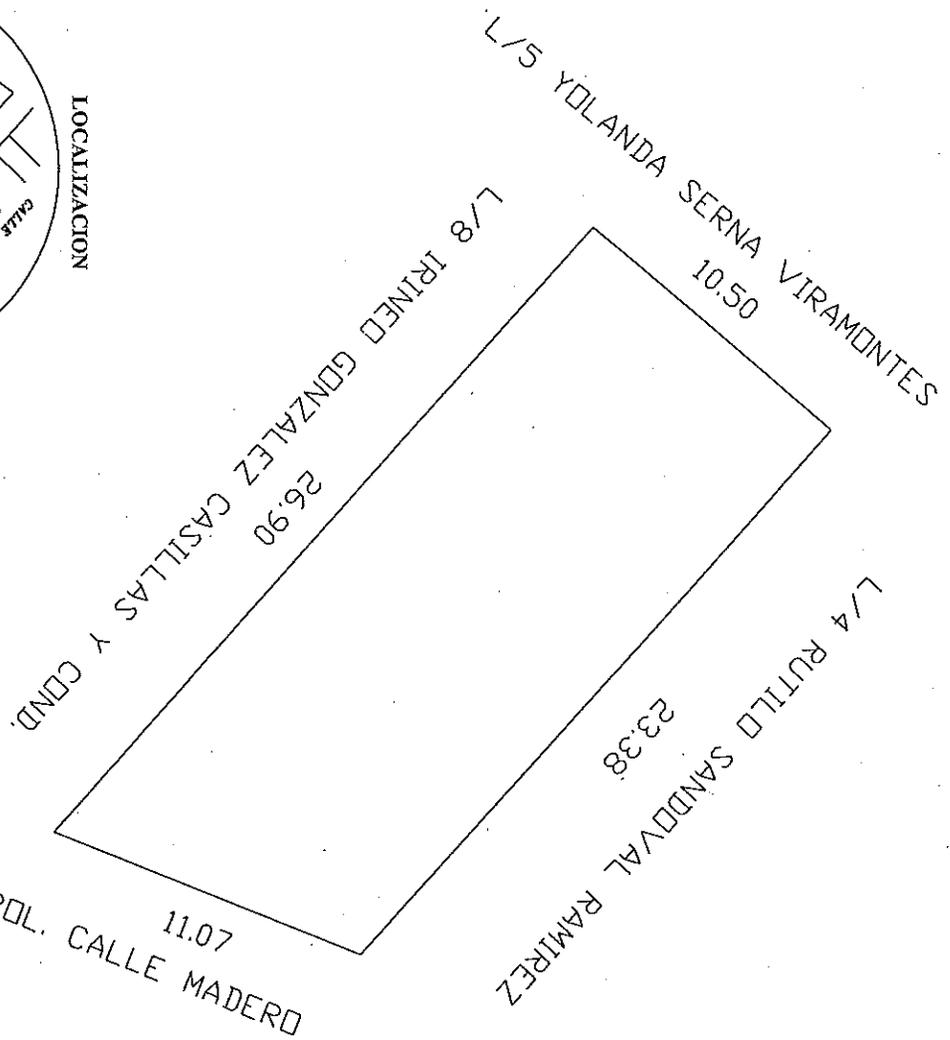

COPIA FIEL DEL PLANO PRESENTADO POR EL INTERESADO

FOLIO: 832U
C.P.D.º 98M/19P

CUTBERTO TISCAREÑO

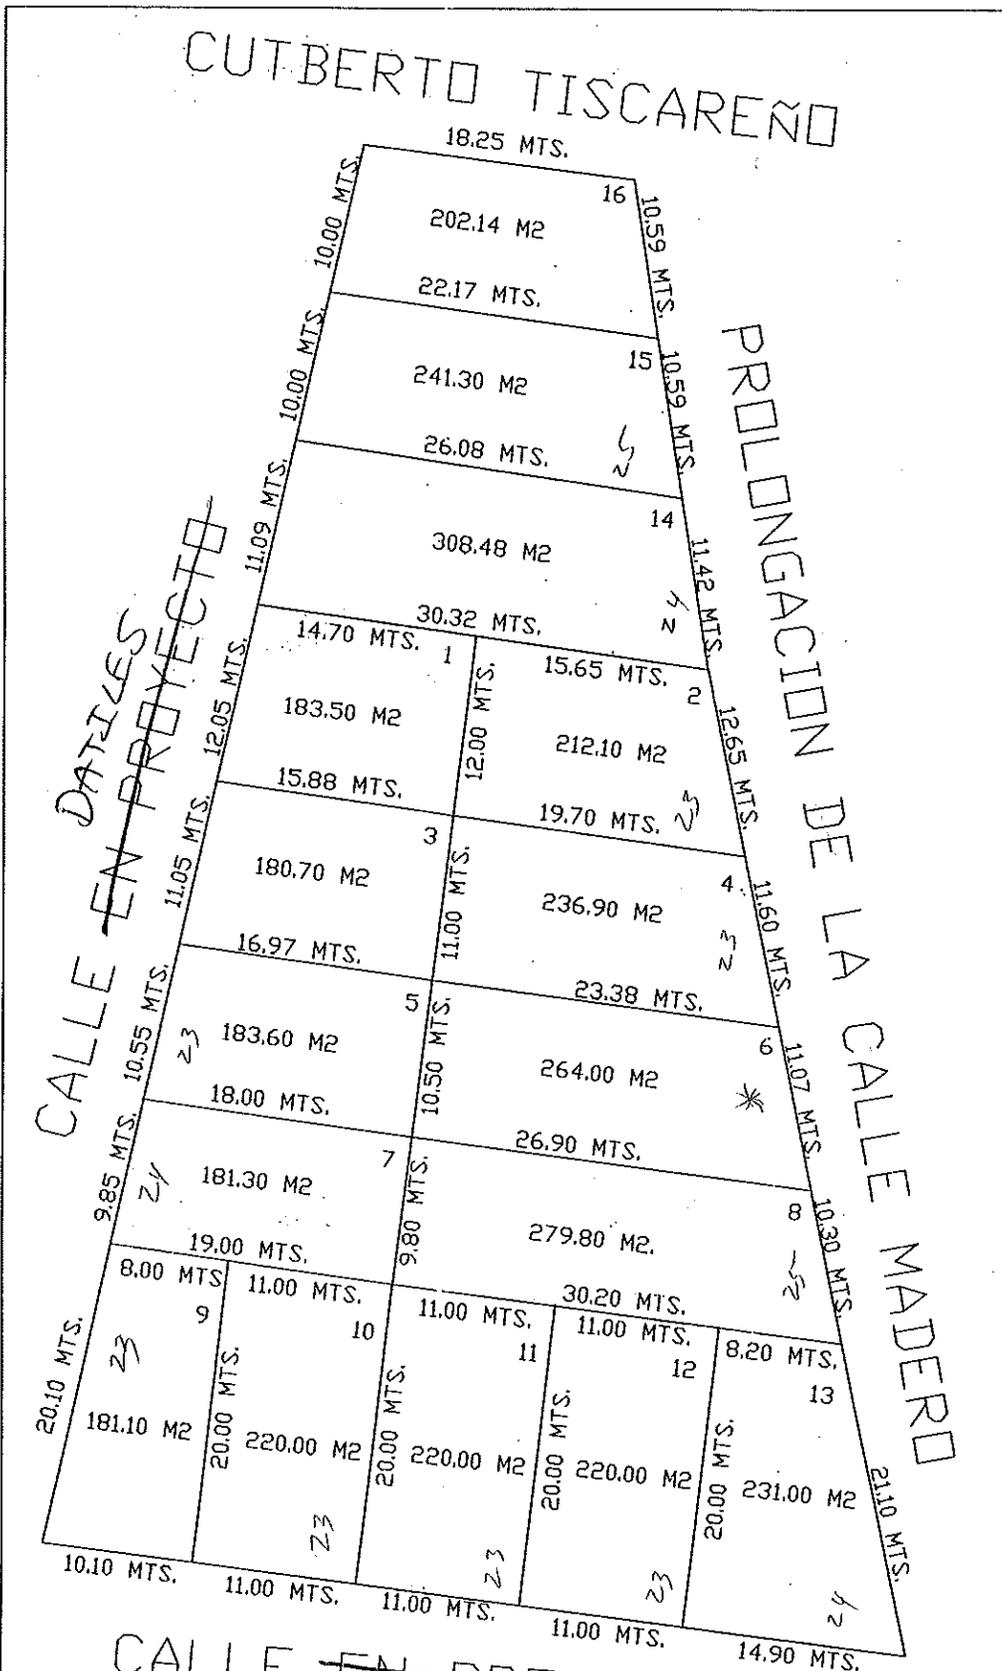

NUM. ORIGINAL

FUNDAMENTO LEGAL

- 1.- ELIMINADO el domicilio particular, 1 párrafo de 1 renglón por ser un dato personal de conformidad con el Artículo 85 de la Ley de Transparencia y Acceso a la Información Pública del Estado de Zacatecas.
- 2.- ELIMINADO el título, 1 párrafo de 1 renglón por ser un dato personal de conformidad con el Artículo 85 de la Ley de Transparencia y Acceso a la Información Pública del Estado de Zacatecas.
- 3.- ELIMINADO el teléfono celular particular, 1 párrafo de 1 renglón por ser un dato personal de conformidad con el Artículo 85 de la Ley de Transparencia y Acceso a la Información Pública del Estado de Zacatecas.
- 4.- ELIMINADA la firma de particulares, 1 párrafo de 1 renglón por ser un dato personal de conformidad con el Artículo 85 de la Ley de Transparencia y Acceso a la Información Pública del Estado de Zacatecas.