

DIRECCIÓN DE PLANEACIÓN Y OBRAS PÚBLICAS DEL MUNICIPIO

I) UBICACION.

		FOLIO	J-200-22
CALLE LA PALMA NUM. OFICIAL 207		FRACC. LAS PALMAS	
CALLE Y NÚMERO OFICIAL		C O L O N I A	
MANZANA	LOTE	No. DE BOLETA DEL IMPUESTO PREDIAL.	

II) DATOS DEL PERITO RESPONSABLE

NOMBRE Y APELLIDOS		D O M I C I L I O	
R.F.C.		T E L E F O N O	

III) DESCRIPCIÓN DE LA OBRA

300.00 M2	00.00 M2	236.88 M2	PRIMERO	
SUP. DEL TERRENO	SUP. CONSTRUIDA	SUP. POR CONSTRUIR	PISO A CONST.	SUP. NO CONSTUIDA

IV) ANTECEDENTES

FECHA Y No. DE LICENCIA ANTERIOR	FECHA Y No. DE LICENCIA ANTERIOR	FECHA Y No. DE LICENCIA ANTERIOR
----------------------------------	----------------------------------	----------------------------------

V) DOCUMENTACIÓN

DE TRÁMITE	ESCRITURAS ()	COMPROBANTE ALIN Y No. OF. ()	FOTOGRAFÍA ()	AUT. UBICACIÓN ()
TÉCNICOS	PLANOS ARQUITECTÓNICOS (X)	PLANOS ESTRUCTURALES ()	MEMORIA DE CÁLCULO ()	

VI) DATOS DEL PROPIETARIO

BECKY MEDINA GUERRERO			R.F.C.
N1-ELIMINADO 2	N2-ELIMINADO 83	N3-ELIMINADO	5
DOMICILIO	OCUPACIÓN	TELÉFONO	

Manifiesto que los datos aquí expresados son verdaderos y correctos, y que se le ha dado lectura a esta declaración y a los artículos 10 y 11 del Reglamento del Procedimiento de Planeación Municipal.

N4-ELIMINADO 6

FIRMA DEL PERITO

FIRMA DEL SOLICITANTE

VII) VIGENCIA DE LA LICENCIA

DEL	18	OCTUBRE	2022	AL	18	ENERO	2023	90
	DÍA	MES	AÑO		DÍA	MES	AÑO	

ESTA LICENCIA DEBERÁ PERMANECER EN LA OBRA Y MOSTRARSE A LOS INSPECTORES QUE LA SOLICITEN



A U T O R I Z A C I Ó N

SELLO Y FIRMA


JUNTA DE PROTECCIÓN Y CONSERVACIÓN DE
MONUMENTOS Y ZONAS TÍPICAS DEL ESTADO

SELLO Y FIRMA

DIRECCIÓN DE PLANEACIÓN Y OBRAS PÚBLICAS
MUNICIPALES
JALPA, ZAC.

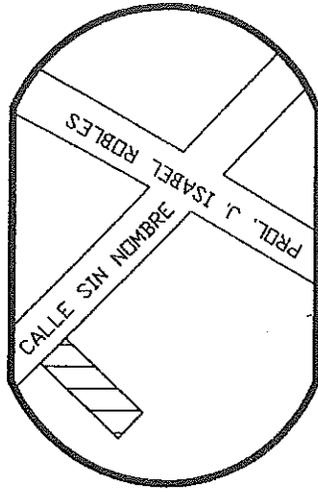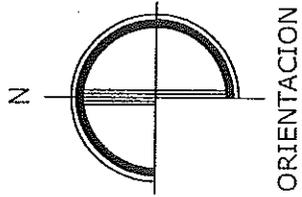

LOCALIZACION

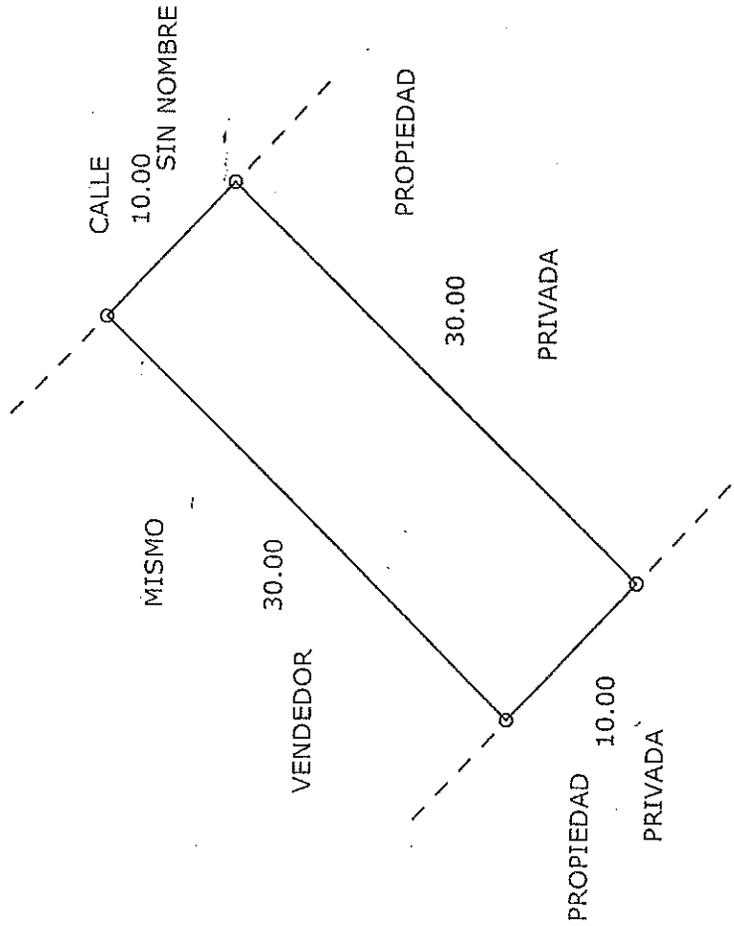


SUP. DEL TERRENO = 300.00 M2.

SUP. CONSTRUIDA = - - - - M2.

PLANO:	DE UN PREDIO	URBANO
PROP.	FELIPE GARAY MEDINA Y	
UBIC.	BECKY MEDINA GUERRERO	
COLONIA:	NORTE DE LA CIUDAD	
CLAVE CAT. 19-00	ESCALA 1:400	ELABORADO:
JALPA, ZAC. JUNIO DEL 2020		F. J. M. V.

NOTA: PLANO ELABORADO EN BASE A LAS MEDIDAS DEL DOCUMENTO PRESENTADO POR EL INTERESADO.

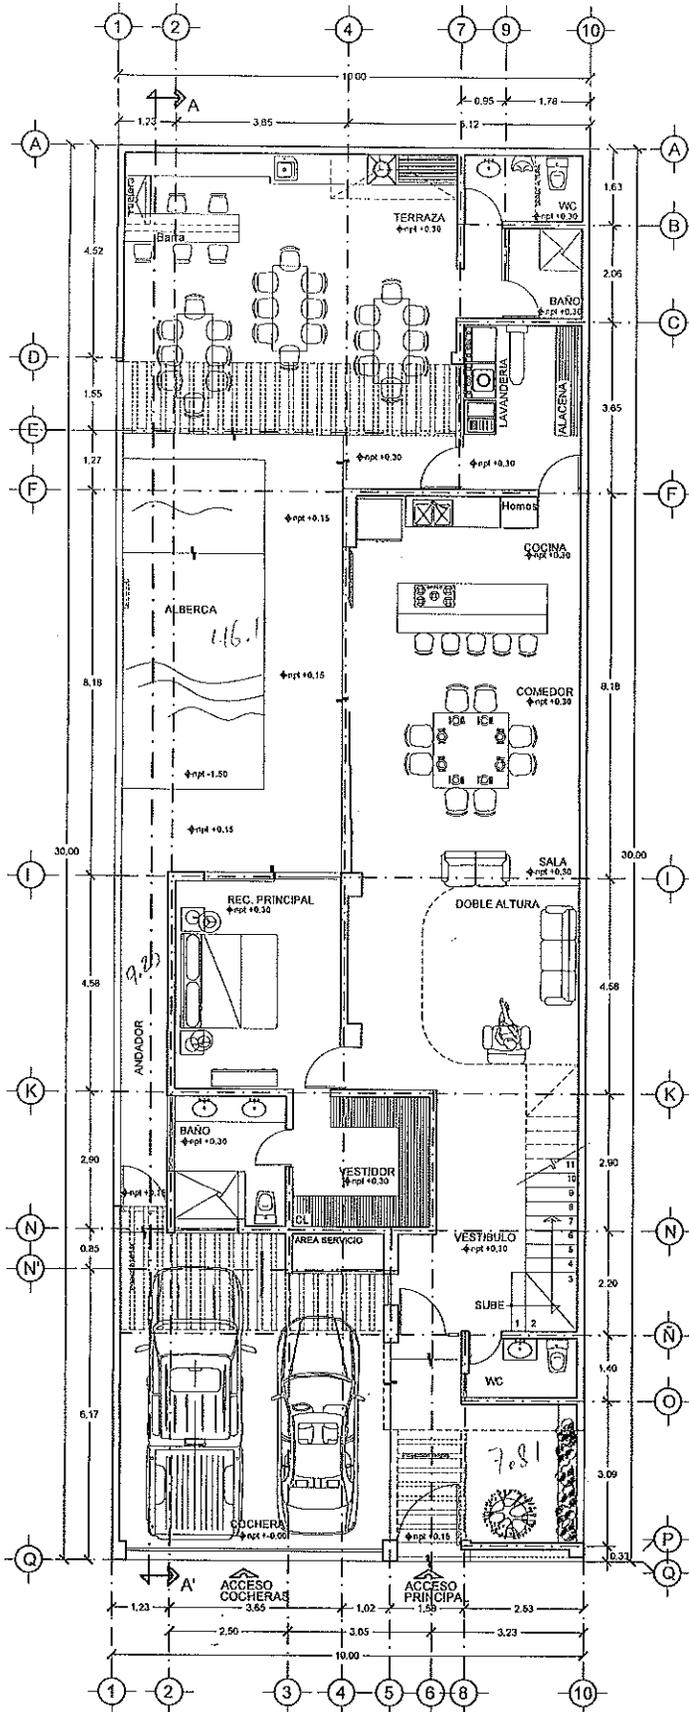

PLANTA BAJA

M2 CONSTRUIDOS 375.36 M²

napa
ARQUITECTOS
DISEÑO Y CONSTRUCCION

CASA HABITACION

Propietario:
LIC. BECKY MEDINA GUERRERO

Dibujo: NAPA ARQUITECTOS
S.A. DE C.V.

Fecha:

SIMBOLOGIA

Clave:
ARQ-1

Num. de lamina:
1

Fecha:
DICIEMBRE 2020

Contenido:
PLANTA
ARQUITECTONICA
BAJA

Superficie:
300 M²

Metros construidos:
P. BAJA=207.09 M²

Escala:
1:100

Acotación:
METROS


ESCALA GRAFICA



Dirección:
CALLE LA PALMA
COL. LAS PALMAS
JALPA, ZAC.

Lugar:
JALPA, ZAC

NAPA ARQUITECTOS S.A. DE C.V.
LOMAS DE LA ESTACION No.102, SIERRA DE ALICA
ZACATECAS, ZAC. TEL 492 1565409

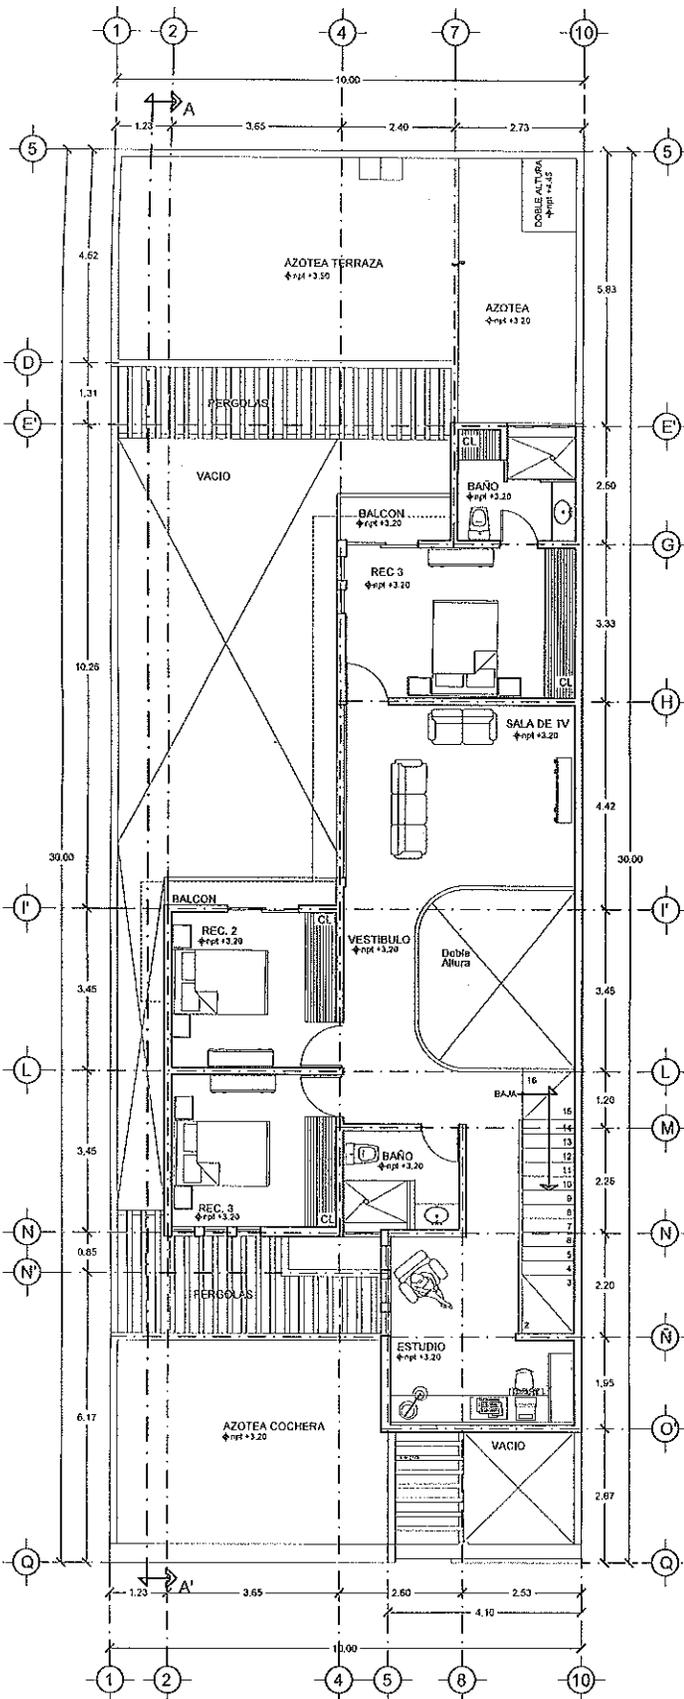

PRIMER NIVEL
M2 CONSTRUIDOS 354.45 M²

236.81

napa
ARQUITECTOS
DISEÑO Y CONSTRUCCIÓN

CASA HABITACION

Propietario:
LIC. BECKY MEDINA GUERRERO

Dibujo: NAPA ARQUITECTOS
S.A. DE C.V.

Perito:

SIMBOLOGIA

Clave: ARQ-2 Num. de láminas: 2

Fecha: DICIEMBRE 2020 Comisión: PLANILHAS ARQUITECTONICAS

Superficie: 300 M2 Metros construidos: P. B.A.M. = 207.04 M² P. T. LEVEL = 144.24 M²

Escala: 1:100 Acotación: METROS

ESCALA GRAFICA

Norte: Dirección: CALLE LA PALMA COL. LAS PALMAS JALPA, ZAC.

Lugar: JALPA, ZAC

NAPA ARQUITECTOS S.A. DE C.V.
LOMAS DE LA ESTACION No. 102, SIERRA DE AJUCA
ZACATECAS, ZAC., TEL. 492 1565409

FUNDAMENTO LEGAL

- 1.- ELIMINADO el domicilio particular, 1 párrafo de 1 renglón por ser un dato personal de conformidad con el Artículo 85 de la Ley de Transparencia y Acceso a la Información Pública del Estado de Zacatecas.
- 2.- ELIMINADO el título, 1 párrafo de 1 renglón por ser un dato personal de conformidad con el Artículo 85 de la Ley de Transparencia y Acceso a la Información Pública del Estado de Zacatecas.
- 3.- ELIMINADO el teléfono celular particular, 1 párrafo de 1 renglón por ser un dato personal de conformidad con el Artículo 85 de la Ley de Transparencia y Acceso a la Información Pública del Estado de Zacatecas.
- 4.- ELIMINADA la firma de particulares, 1 párrafo de 1 renglón por ser un dato personal de conformidad con el Artículo 85 de la Ley de Transparencia y Acceso a la Información Pública del Estado de Zacatecas.