

DIRECCIÓN DE PLANEACIÓN Y OBRAS PÚBLICAS DEL MUNICIPIO

42360

I) UBICACION.

FOLIO J-168-22

CALLE JUAN DE LA BARRERA NUM. OFICIAL 300	SAN ANTONIO
CALLE Y NÚMERO OFICIAL	COLOMIA
MANZANA	LOTE
No. DE BOLETA DEL IMPUESTO PREDIAL	

II) DATOS DEL PERITO RESPONSABLE

NOMBRE Y APELLIDOS	DOMICILIO
R.F.C.	TELÉFONO

III) DESCRIPCIÓN DE LA OBRA

153.27 M2	77.00 M2	56.00 M2	SEGUNDO	
SUP. DEL TERRENO	SUP. CONSTRUIDA	SUP. POR CONSTRUIR	PISO A CONST.	SUP. NO CONSTUIDA

IV) ANTECEDENTES

FECHA Y No. DE LICENCIA ANTERIOR	FECHA Y No. DE LICENCIA ANTERIOR	FECHA Y No. DE LICENCIA ANTERIOR
----------------------------------	----------------------------------	----------------------------------

V) DOCUMENTACIÓN

DE TRÁMITE	ESCRITURAS ()	COMPROBANTE ALIN Y No. OF. ()	FOTOGRAFÍA ()	AUT. UBICACIÓN ()
TÉCNICOS	PLANOS ARQUITECTÓNICOS (X)	PLANOS ESTRUCTURALES ()	MEMORIA DE CÁLCULO ()	

VI) DATOS DEL PROPIETARIO

SALVADOR MUÑOZ GONZALEZ			R.F.C.
N1-ELIMINADO 2	N2-ELIMINADO 33	N3-ELIMINADO 5	
DOMICILIO	OCUPACIÓN	TELÉFONO	

Manifiesta el solicitante: que los datos de construcción proporcionados a ésta, son reales y que se hace responsable de cualquier situación legal que se le presente.

N4-ELIMINADO 6

FIRMA DEL PERITO

FIRMA DEL SOLICITANTE

VII) VIGENCIA DE LA LICENCIA

DEL	08	AGOSTO	2022	AL	08	SEPTIEMBRE	2022	30
	DÍA	MES	AÑO		DÍA	MES	AÑO	TOTAL DÍAS

ESTA LICENCIA DEBERÁ PERMANECER EN LA OBRA Y MOSTRARSE A LOS INSPECTORES QUE LA SOLICITEN

A U T O R I Z A C I O N

SELLO Y FIRMA


JUNTA DE PROTECCIÓN Y CONSERVACIÓN DE
MONUMENTOS Y ZONAS TÍPICAS DEL ESTADO

SELLO Y FIRMA

DIRECCIÓN DE PLANEACIÓN Y OBRAS PÚBLICAS
MUNICIPALES
JALPA, ZAC.



ORIENTACIÓN:

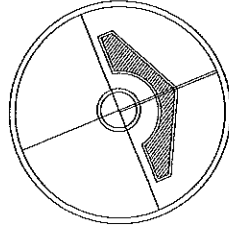

PROYECTO:

Remodelación casa habitación

PLANO:

ARQ

Nº. DE PLANO:

01

ESCALA:

1:100

COTAS:

METROS

CONTENIDO:

PLANTAS ARQUITECTÓNICAS

UBICACIÓN:

Calle Juan de la Barrera #300,
Col. San Antonio, Jalpa, Zacatecas

LOCALIZACIÓN:



PROPIETARIO:

DR. MARTÍN MUÑOZ

RESPONSABLE DE OBRA:

MACARIO, GLADYS SOTO SILVA; MACARIO, LUIS M. CAMPA PEREZ

LICENCIA No.:


AUTORIZACIÓN:

PROYECTO:


CAMSO ARQUITECTOS

FECHA:


JUNIO 2022

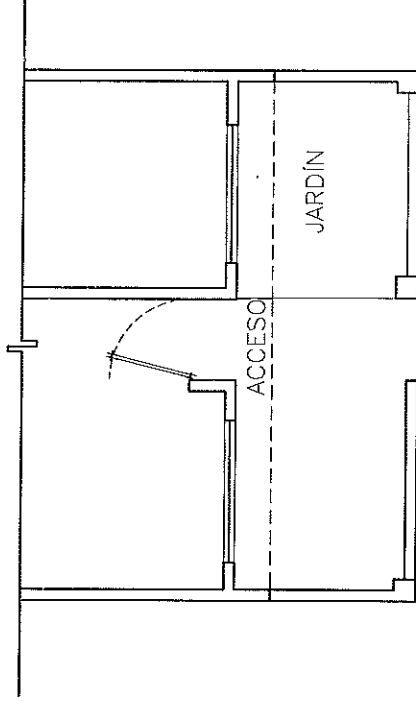

LEVANTAMIENTO
PLANTA BAJA

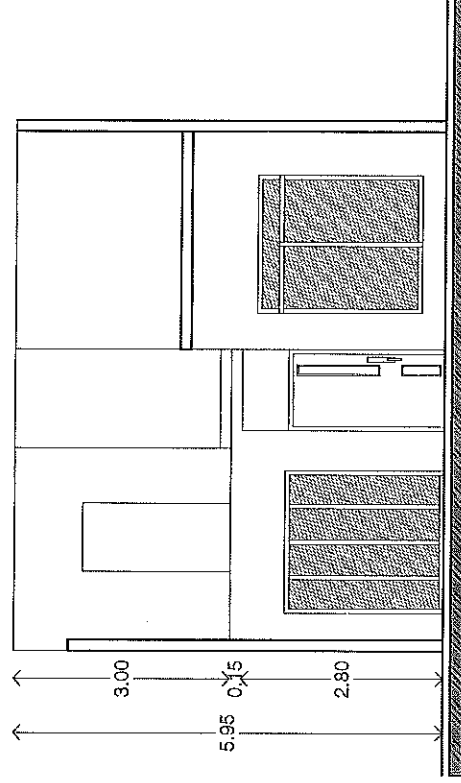

LEVANTAMIENTO
FACHADA

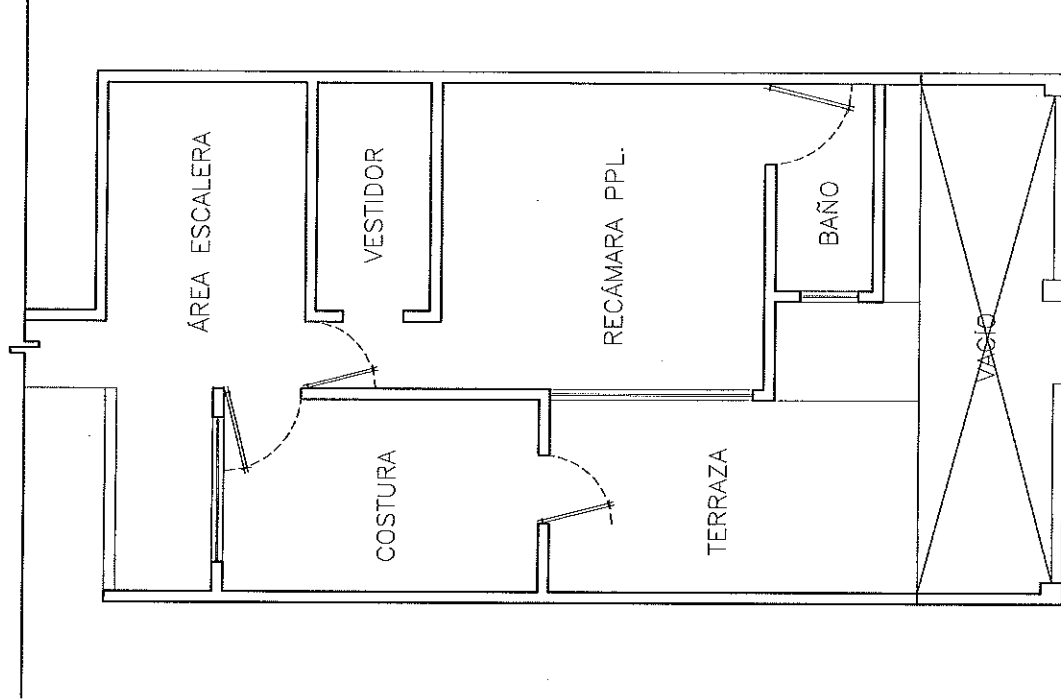

LEVANTAMIENTO
PLANTA ALTA

P L A N O de un Solar de Fines Urbana propiedad del C. SALVADOR MUÑOZ GONZALEZ,
el cual tiene su ubicación en la Calle Juan de la Barrera S/n. del Barrio de San Antonio,-
de la Ciudad de Jalpa, Zac.

CLAVE.- A-23-29

SUPERFICIE TOTAL 153.44 M2.


VALOR FISCAL \$ 25.00

AVAUO CATASTRAL \$ 46,000.00

NORTE.

ESCALA 1: 200

Calle Juan de la Barrera.

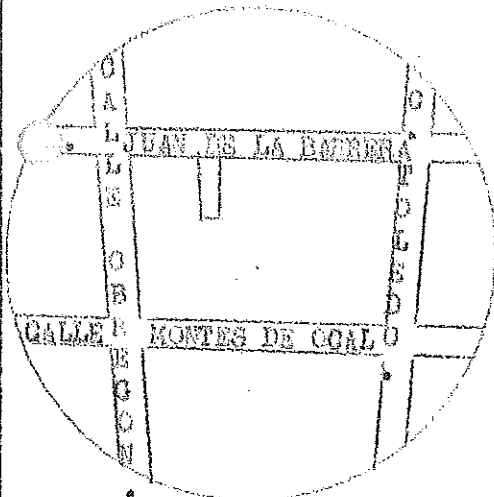

LOCALIZACION.

Manual


J. Jesus

22.40

22.40 Muñoz

Jauregui.

Gonzalez.

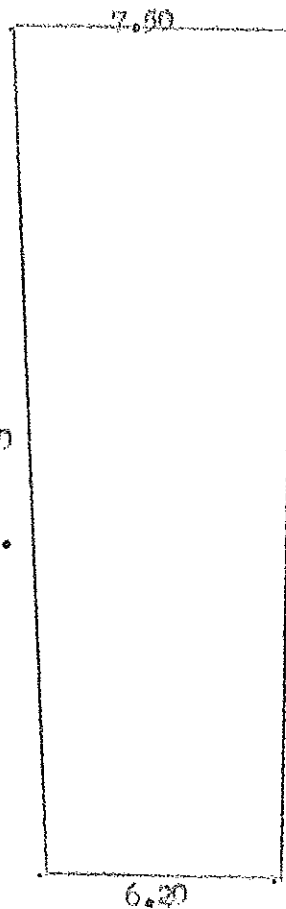

Ma. Lozano de Vargas.



UNTA REGIONAL DE CATASTRO
JALPA, ZAC.

El Delegado Reg. de Catastro y
Planeación y Desarrollo Urbano.

José de Jesús Rosa Luján.

Jalpa, Zac., a 15 de Diciembre de 1981.

FUNDAMENTO LEGAL

- 1.- ELIMINADO el domicilio particular, 1 párrafo de 1 renglón por ser un dato personal de conformidad con el Artículo 85 de la Ley de Transparencia y Acceso a la Información Pública del Estado de Zacatecas.
- 2.- ELIMINADO el título, 1 párrafo de 1 renglón por ser un dato personal de conformidad con el Artículo 85 de la Ley de Transparencia y Acceso a la Información Pública del Estado de Zacatecas.
- 3.- ELIMINADO el teléfono celular particular, 1 párrafo de 1 renglón por ser un dato personal de conformidad con el Artículo 85 de la Ley de Transparencia y Acceso a la Información Pública del Estado de Zacatecas.
- 4.- ELIMINADA la firma de particulares, 1 párrafo de 1 renglón por ser un dato personal de conformidad con el Artículo 85 de la Ley de Transparencia y Acceso a la Información Pública del Estado de Zacatecas.