DIRECCIÒN DE PLANEACIÒN Y OBRAS PLÙBLICAS DEL MUNICIPIO

000049

102045

I) UBICACION.

FOLIO	F-05-21

C.20 DE NOVIEMBRE N. 915	EL ROSARIO
CALLE Y NÙMERO OFICIAL	C O L O N I A
MANZANA LOTE	No. DE BOLETA DEL IMPUESTO PREDIAL

II) DATOS DEL PERITO RESPONSABLE

NOMBRE Y APELLIDOS	D O M I C I L I O
R.F.C.	T E L E F O N O

III) DESCRIPCIÒN DE LA OBRA

163.50 M2	156.75 M2	52.15 M2	SEGUNDO	
SUP. DEL TERRENO	SUP. CONSTRUIDA	SUP. POR CONSTRUIR	PISO A CONST.	SUP. NO CONSTUIDA

IV) ANTECEDENTES

FECHA Y No. DE LICENCIA ANTERIOR	FECHA Y No. DE LICENCIA ANTERIOR	FECHA Y No. DE LICENCIA ANTERIOR

V) DOCUMENTACIÒN

DE TRÀMITE	ESCRITURAS ( )	COMPROBANTE ALIN Y No. OF. ( )	FOTOGRAFÌA ( )	AUT. UBICACIÒN ( )
TÈCNICOS	PLANOS ARQUITECTÒNICOS (X)	PLANOS ESTRUCTURALES ( )	MEMORIA DE CÀLCULO ( )	

VI) DATOS DEL PROPIETARIO

ARMANDO ROMERO ROMERO	
	R.F.C.

N1-ELIMINADO-2	N2-ELIMINADO 83	N3-ELIMINADO 5
DOMICILIO	OCUPACIÒN	TELÈFONO

Manifiesta el solicitante: que los datos de construcciòn proporcionados a èsta, son reales y que se hace responsable de cualquier situaciòn legal que se le presente.

N4-ELIMINADO 6

FIRMA DEL PERITO

FIRMA DEL SOLICITANTE

VII) VIGENCIA DE LA LICENCIA

DEL	27	ENERO	2021	AL	27	FEBRERO	2021	30
	DIA	MES	AÑO		DIA	MES	AÑO	TOTAL DIAS

ESTA LICENCIA DEBERÀ PERMANECER EN LA OBRA Y MOSTRARSE A LOS INSPECTORES QUE LA SOLICITEN

A U T O R I Z A C I Ò N

SELLO Y FIRMA

JUNTA DE PROTECCIÒN Y CONSERVACIÒN DE MONUMENTOS Y ZONAS TÌPICAS DEL ESTADO

SELLO Y FIRMA

DIRECCIÒN DE PLANEACIÒN Y OBRAS PÚBLICAS MUNICIPALES

OBRAS PÚBLICAS MUNICIPALES 2018 - 2021

RUBEN HUERTA
OLMOS LOTE #23

000048

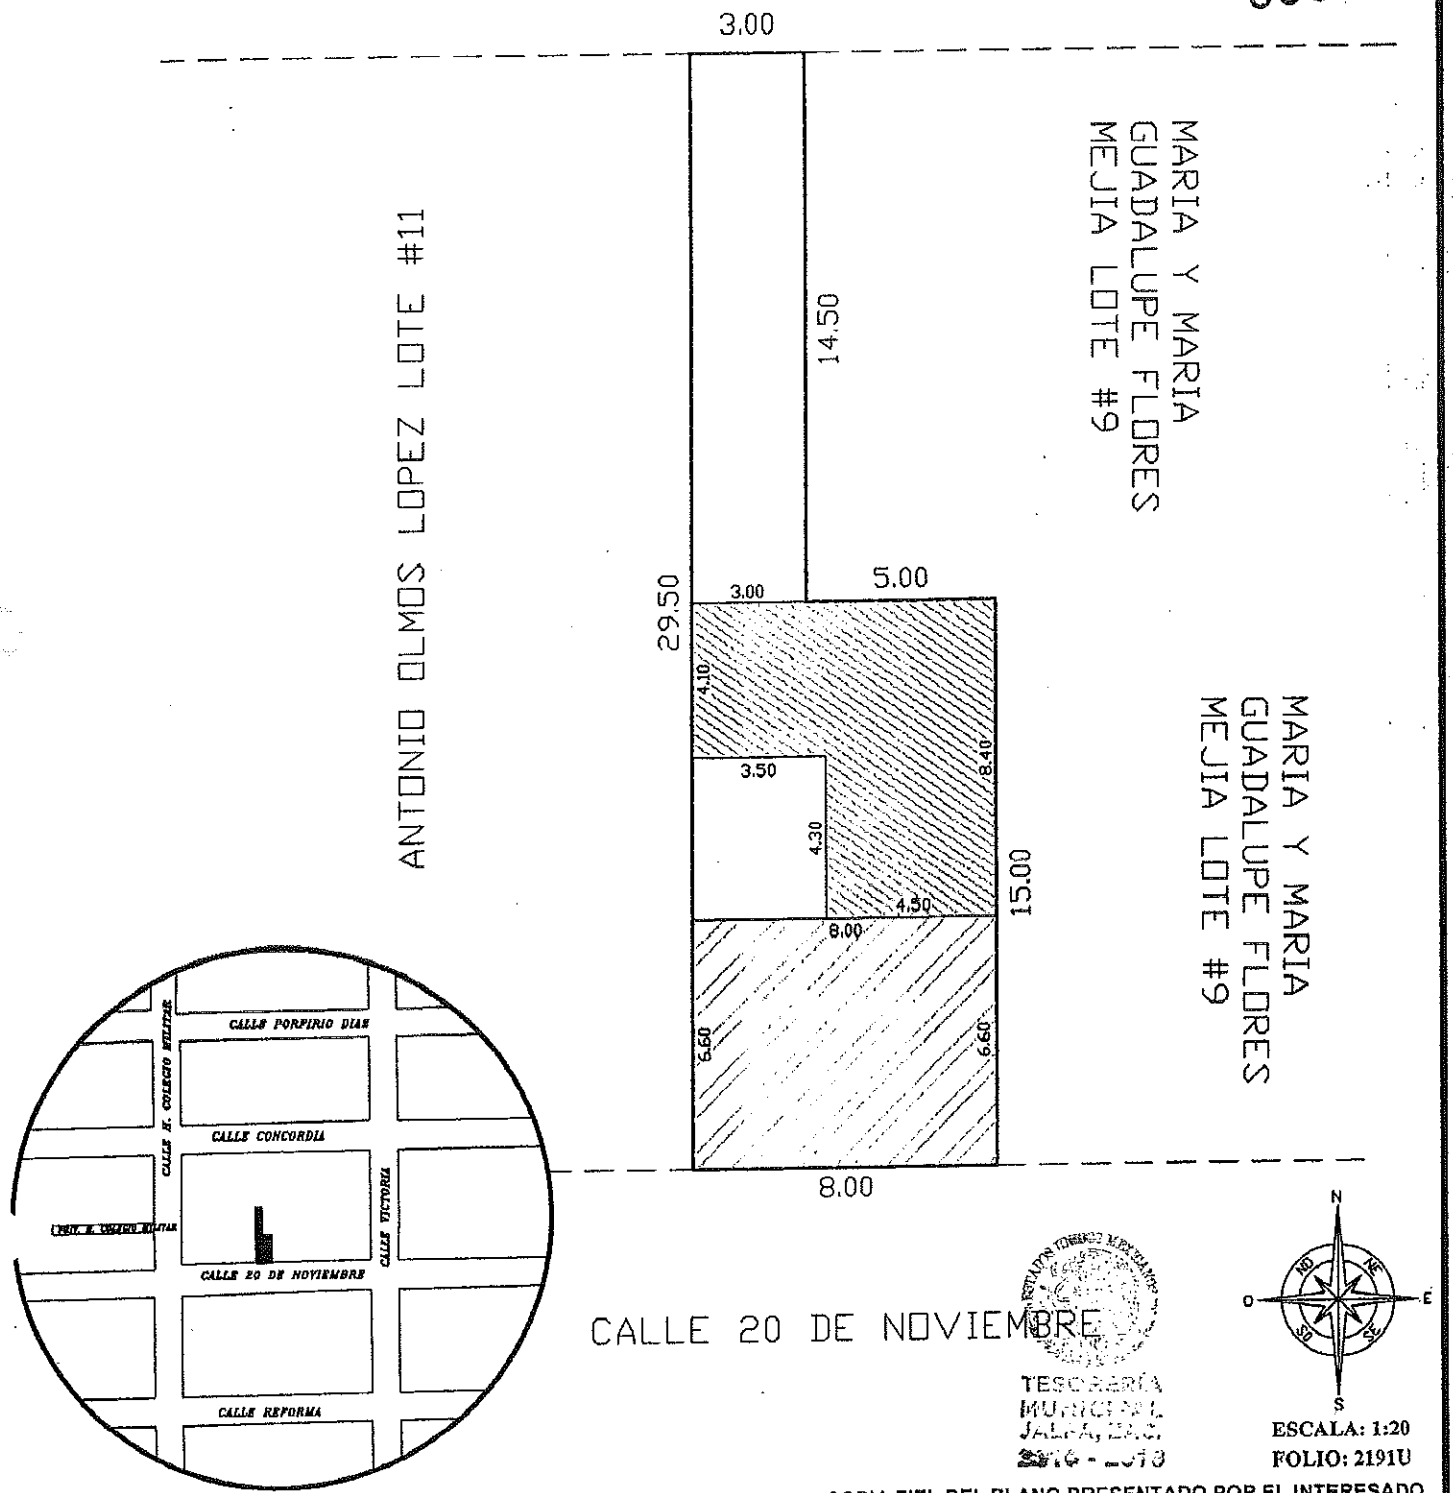

CROQUIS DE LOCALIZACION:

TESORERÍA MUNICIPAL JALPA, ZAC. 2014 - 2018

ESCALA: 1:20
FOLIO: 2191U

COPIA FIEL DEL PLANO PRESENTADO POR EL INTERESADO

Clave Catastral:
001-02-047-010-00

Sup. Total: 163.50 m2.
Sup. Constr: 156.75 m2

Valor Catastral: $ 350,250.00
Valor Fiscal: $ 1,000.00

Jalpa, Zac. a 18 de Mayo de 2017

PLANO: Urbano

ADQUIRIENTE (S): ARMANDO ROMERO ROMERO.

ENAJENANTE (S): RIGOBERTO ROMERO MUÑOZ.

UBICACIÓN: En la calle 20 de noviembre #915 barrio del rosario municipio de Jalpa, Zacatecas.

Ing/Lic. JRM

Jalpa, Zac., a 17 de Mayo del 2017

FUNDAMENTO LEGAL

1.- ELIMINADO el domicilio particular, 1 párrafo de 1 renglón por ser un dato personal de conformidad con el Artículo 85 de la Ley de Transparencia y Acceso a la Información Pública del Estado de Zacatecas.

2.- ELIMINADO el título, 1 párrafo de 1 renglón por ser un dato personal de conformidad con el Artículo 85 de la Ley de Transparencia y Acceso a la Información Pública del Estado de Zacatecas.

3.- ELIMINADO el teléfono celular particular, 1 párrafo de 1 renglón por ser un dato personal de conformidad con el Artículo 85 de la Ley de Transparencia y Acceso a la Información Pública del Estado de Zacatecas.

4.- ELIMINADA la firma de particulares, 1 párrafo de 1 renglón por ser un dato personal de conformidad con el Artículo 85 de la Ley de Transparencia y Acceso a la Información Pública del Estado de Zacatecas.

Realizada con el generador de versiones públicas, desarrollado por el Gobierno Municipal de Guadalajara, en cooperación del Instituto de Transparencia, Información Pública y Protección de Datos Personales del Estado de Jalisco y autorizada para uso del Instituto Zacateano de Transparencia, Acceso a la Información y Protección de Datos Personales.