

# DIRECCIÓN DE PLANEACIÓN Y OBRAS PÚBLICAS DEL MUNICIPIO

10179000042

<b>I) UBICACION.</b>		<b>FOLIO</b>	F-02-21
CALLE ROSALES	FRACCIONAMIENTO JACARANDAS		
CALLE Y NÚMERO OFICIAL	C O L O N I A		
MANZANA      LOTE	No. DE BOLETA DEL IMPUESTO PREDIAL		

<b>II) DATOS DEL PERITO RESPONSABLE</b>	
NOMBRE Y APELLIDOS	D O M I C I L I O
R.F.C.	T E L E F O N O

<b>III) DESCRIPCIÓN DE LA OBRA</b>				
200.00 M2	0.00 M2	149.00M2	SEGUNDO	
SUP. DEL TERRENO	SUP. CONSTRUIDA	SUP. POR CONSTRUIR	PISO A CONST.	SUP. NO CONSTUIDA

<b>IV) ANTECEDENTES</b>		
FECHA Y No. DE LICENCIA ANTERIOR	FECHA Y No. DE LICENCIA ANTERIOR	FECHA Y No. DE LICENCIA ANTERIOR

<b>V) DOCUMENTACIÓN</b>				
DE TRÁMITE	ESCRITURAS ( )	COMPROBANTE ALIN Y No. OF. ( )	FOTOGRAFIA ( )	AUT. UBICACIÓN ( )
TÉCNICOS	PLANOS ARQUITECTÓNICOS ( X )	PLANOS ESTRUCTURALES ( )	MEMORIA DE CÁLCULO ( )	

<b>VI) DATOS DEL PROPIETARIO</b>		
C. DANIEL PEREZ YAÑEZ		R.F.C.
N1-ELIMINADO 2 DOMICILIO	N2-ELIMINADO 83 OCUPACIÓN	N3-ELIMINADO 5 TELÉFONO

Manifiesta el solicitante: que los datos de construcción proporcionados a ésta, son reales y que se hace responsable de cualquier situación legal que se le presente.

N4-ELIMINADO 6

\_\_\_\_\_  
FIRMA DEL PERITO

\_\_\_\_\_  
FIRMA DEL SOLICITANTE

<b>VII) VIGENCIA DE LA LICENCIA</b>								
DEL	25	ENERO	2021	AL	25	MARZO	2021	60
	DIA	MES	AÑO		DIA	MES	AÑO	TOTAL DIAS

**ESTA LICENCIA DEBERÀ PERMANECER EN LA OBRA Y MOSTRARSE A LOS INSPECTORES QUE LA SOLICITEN**

## A U T O R I Z A C I Ó N

SELLO Y FIRMA

SELLO Y FIRMA

JUNTA DE PROTECCIÓN Y CONSERVACIÓN DE MONUMENTOS Y ZONAS TÍPICAS DEL ESTADO

DIRECCIÓN DE PLANEACIÓN Y OBRAS PÚBLICAS MUNICIPALES

000041

RAMON SANDOVAL SANDOVAL  
10



RAUL VELOZ  
20

CESAR PEREZ YANEZ  
20

10

CALLE ROSALES

ALIZACION

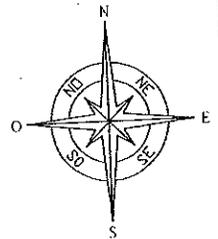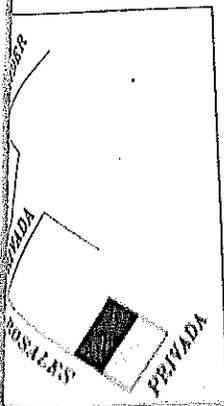

ESCALA GRAFICA 1:20



FOLIO: 10291U  
CMA/jm

DEL PLANO PRESENTADO POR EL INTERESADO

Catastral:  
03-106-002-00

Total: 200.00 m2.  
Constr: 00.00 m2

Catastral: \$ 40,000.00  
Fiscal: \$ 1,000.00


PLANO: Terreno Urbano.

COMPRADOR: Daniel Perez Yañez.

VENDEDOR: Alberto Perez Valenzuela.

UBICACION: En la Calle Rosales en el Fracc.  
Jacarandas de esta ciudad de Julpa, Zac.

Zac. a 0 de Octubre de 2000.

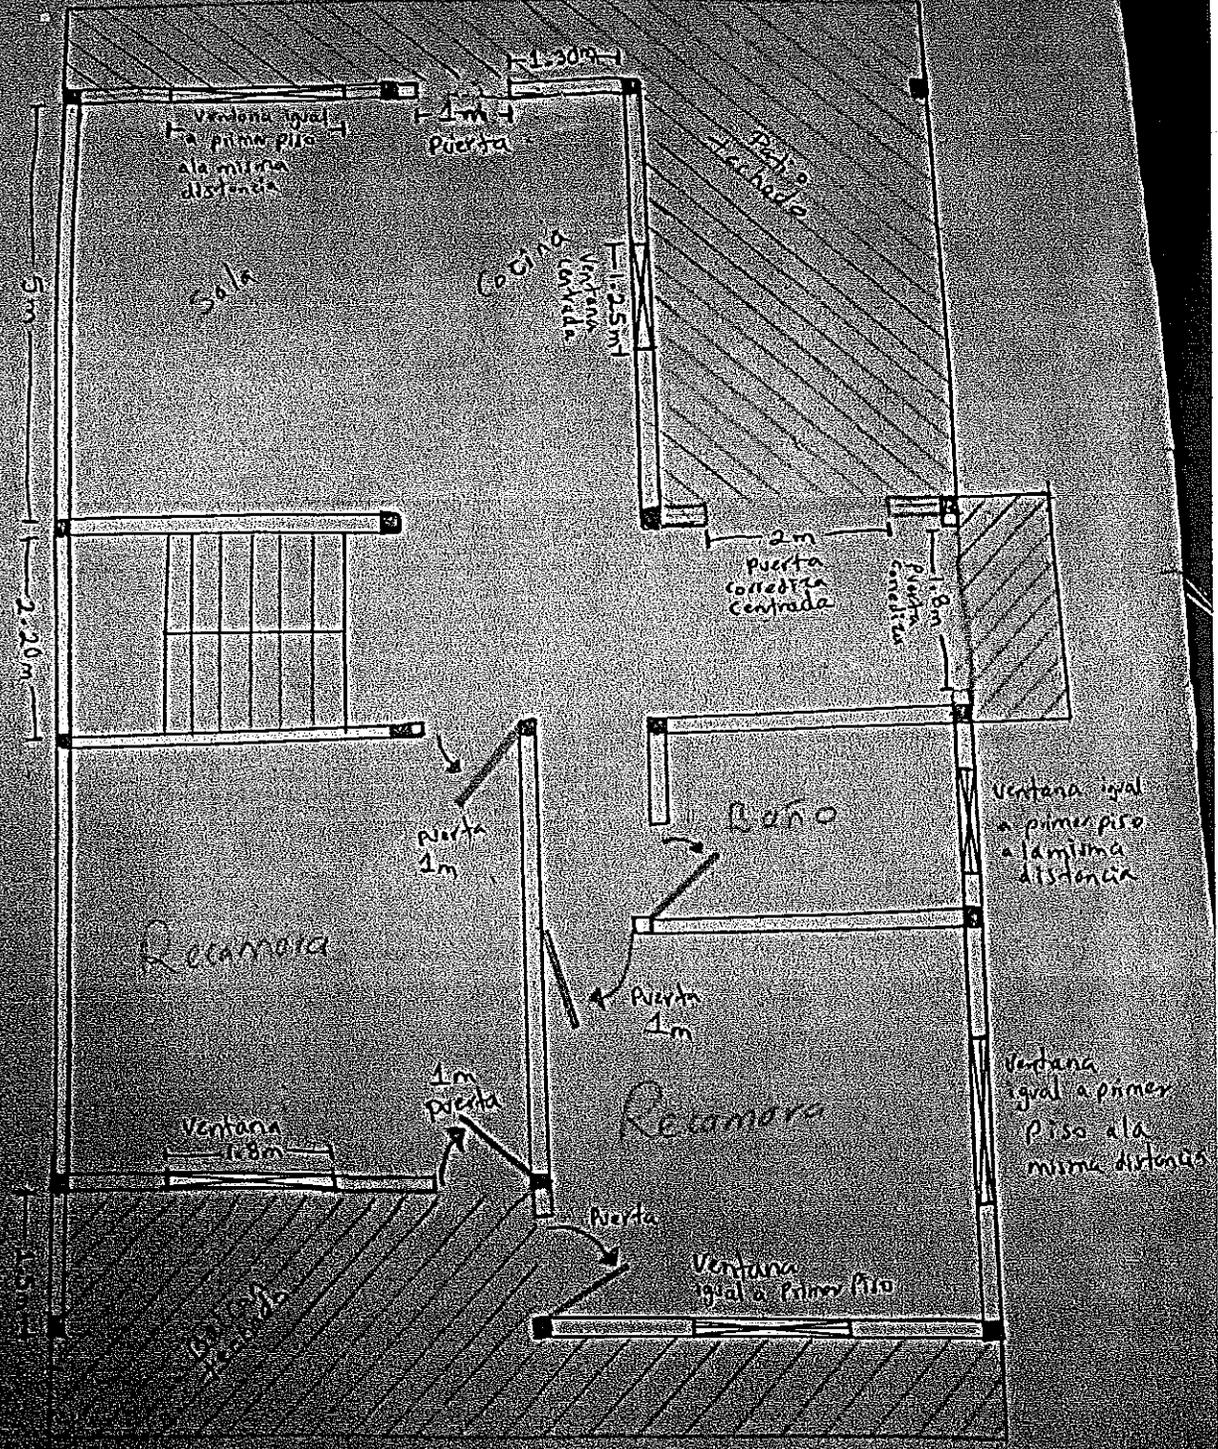

Fronte 2do Piso

## FUNDAMENTO LEGAL

- 1.- ELIMINADO el domicilio particular, 1 párrafo de 1 renglón por ser un dato personal de conformidad con el Artículo 85 de la Ley de Transparencia y Acceso a la Información Pública del Estado de Zacatecas.
- 2.- ELIMINADO el título, 1 párrafo de 1 renglón por ser un dato personal de conformidad con el Artículo 85 de la Ley de Transparencia y Acceso a la Información Pública del Estado de Zacatecas.
- 3.- ELIMINADO el teléfono celular particular, 1 párrafo de 1 renglón por ser un dato personal de conformidad con el Artículo 85 de la Ley de Transparencia y Acceso a la Información Pública del Estado de Zacatecas.
- 4.- ELIMINADA la firma de particulares, 1 párrafo de 1 renglón por ser un dato personal de conformidad con el Artículo 85 de la Ley de Transparencia y Acceso a la Información Pública del Estado de Zacatecas.