DIRECCIÒN DE PLANEACIÒN Y OBRAS PLÙBLICAS DEL MUNICIPIO

000150

10/730

I) UBICACION.

FOLIO	M02-2021

C. PECUARIA, NO.213	FRACC. SARH
CALLE Y NÙMERO OFICIAL	C O L O N I A
MANZANA LOTE	No. DE BOLETA DEL IMPUESTO PREDIAL

II) DATOS DEL PERITO RESPONSABLE

NOMBRE Y APELLIDOS	D O M I C I L I O	
	R.F.C.	T E L E F O N O

III) DESCRIPCIÒN DE LA OBRA

184.00M2	0.00M2	138.25M2	PRIMERO	45.75
SUP. DEL TERRENO	SUP. CONSTRUIDA	SUP. POR CONSTRUIR	PISO A CONST.	SUP. NO CONSTUIDA

IV) ANTECEDENTES

FECHA Y No. DE LICENCIA ANTERIOR	FECHA Y No. DE LICENCIA ANTERIOR	FECHA Y No. DE LICENCIA ANTERIOR

V) DOCUMENTACIÒN

DE TRÀMITE	ESCRITURAS ( )	COMPROBANTE ALIN Y No. OF. ( )	FOTOGRAFÍA ( )	AUT. UBICACIÒN ( )
TÈCNICOS	PLANOS ARQUITECTÒNICOS (X)	PLANOS ESTRUCTURALES ( )	MEMORIA DE CÀLCULO ( )	

VI) DATOS DEL PROPIETARIO

DULCE ROSARIO RECIO RODRIGUEZ		
		R.F.C.
N1-ELIMINADO 2	N2-ELIMINADO 83	N3-ELIMINADO 5
DOMICILIO	OCUPACIÒN	TELÈFONO

Manifiesta el solicitante: que los datos de construcciòn proporcionados a èsta, son reales y que se hace responsable de cualquier situaciòn legal que se le presente.

N4-ELIMINADO 6

FIRMA DEL PERITO

FIRMA DEL SOLICITANTE

VII) VIGENCIA DE LA LICENCIA

DEL	02	MARZO	2021	AL	02	MAYO	2021	60
	DIA	MES	AÑO		DIA	MES	AÑO	TOTAL DIAS

ESTA LICENCIA DEBERÀ PERMANECER EN LA OBRA Y MOSTRARSE A LOS INSPECTORES QUE LA SOLICITEN

A U T O R I Z A C I Ò N

SELLO Y FIRMA

JUNTA DE PROTECCIÒN Y CONSERVACIÒN DE MONUMENTOS Y ZONAS TÌPICAS DEL ESTADO

ESTADOS UNIDOS MEXICANOS

OBRAS PÚBLICAS MUNICIPALES JALPA, ZAC. 2018 - 2021

SELLO Y FIRMA

DIRECCIÒN DE PLANEACIÒN Y OBRAS PÚBLICAS MUNICIPALES

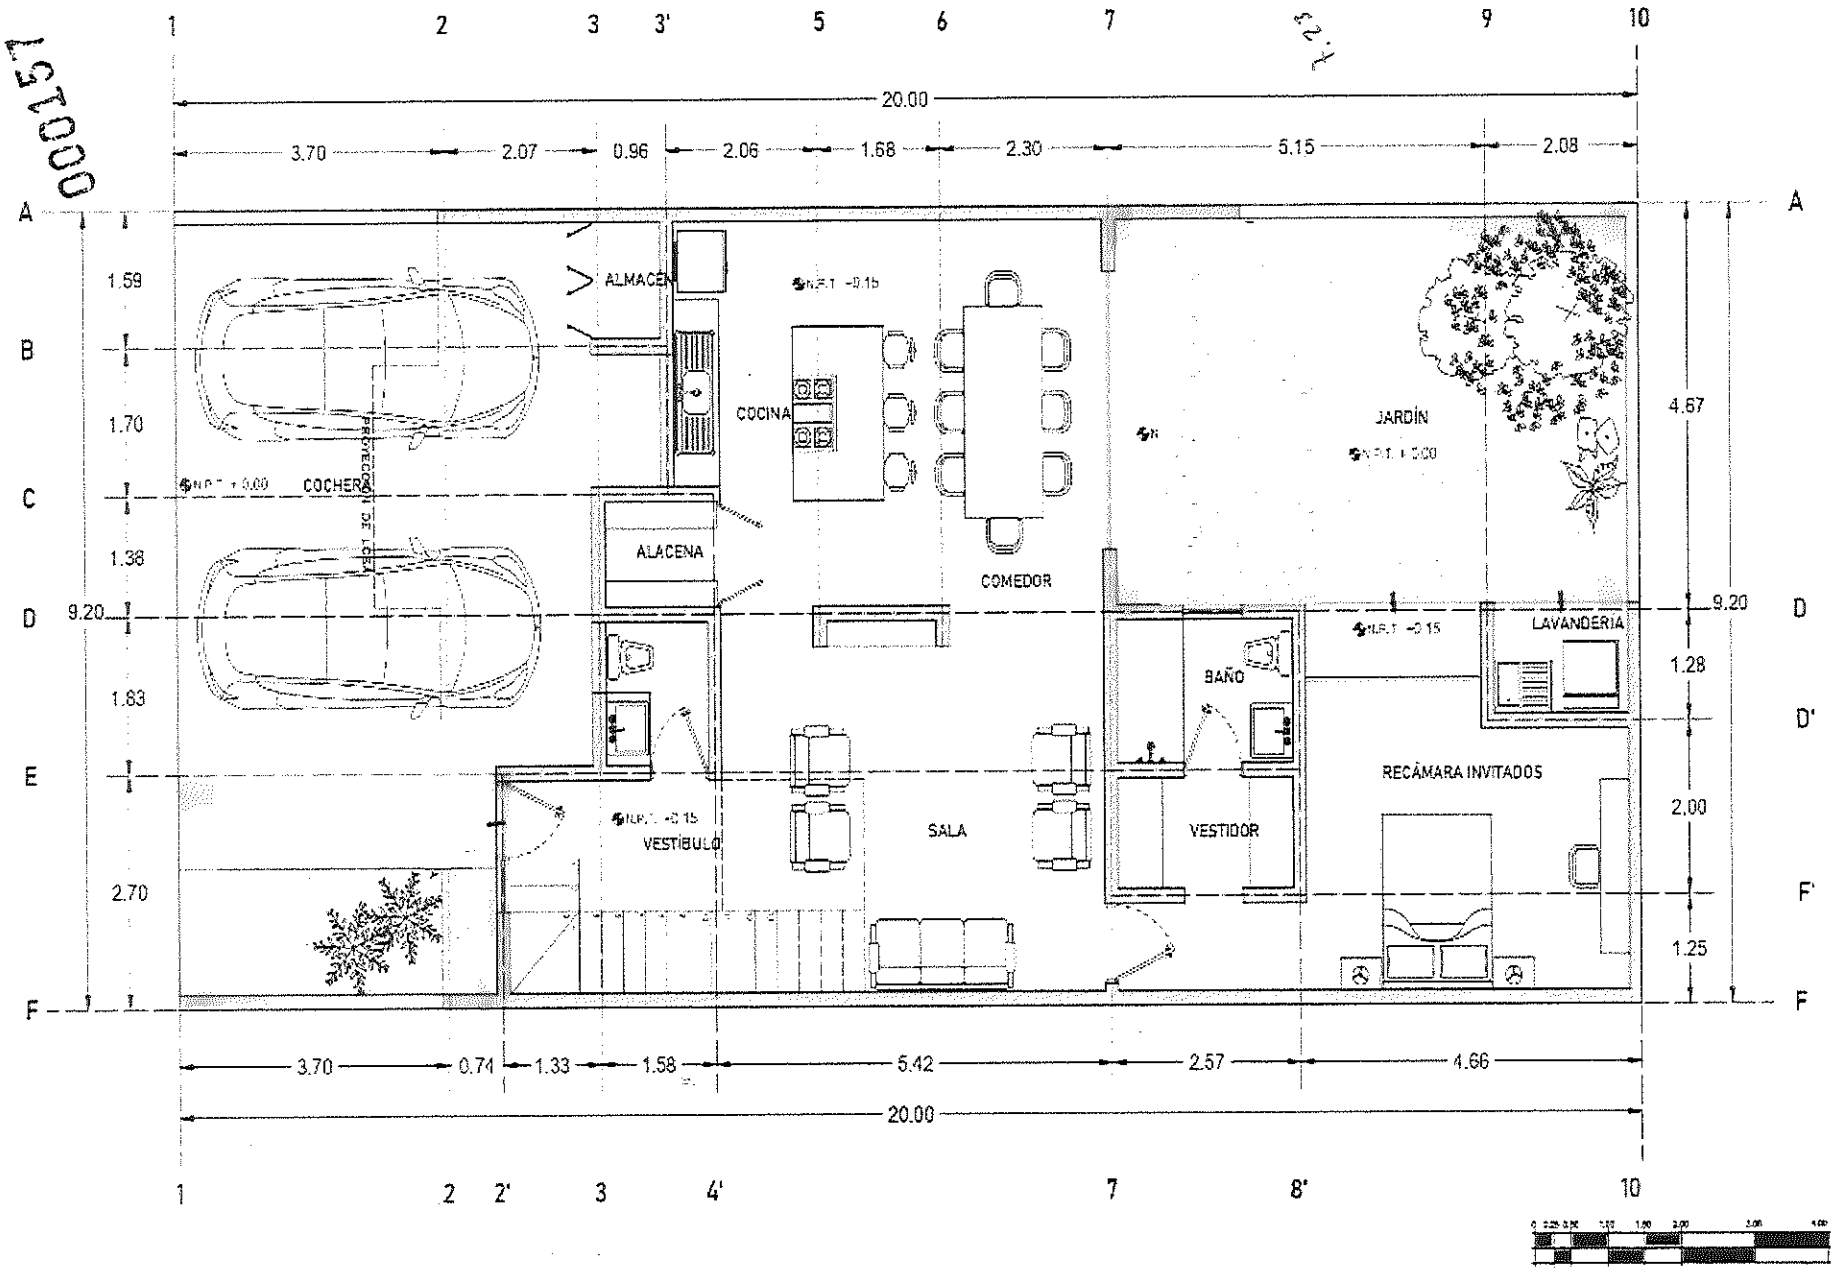

JC BR ARQUITECTO

NORTE

PROYECTO ARQUITECTÓNICO - CASA HABITACIÓN -

PROPIETARIOS:

FAM. LÓPEZ RECIO

LOCALIZACIÓN: CALLE PECUARIA - COL. SARH; JALPA, ZACATECAS

ACOTACIÓN: METROS ESCALA: 1:150 FECHA: ENERO 2021

NTA BAJA PROYECTO ARQUITECTÓNICO

ARQ. JUAN CARLOS BUENO ROBLES

PLANO 01/00

A1

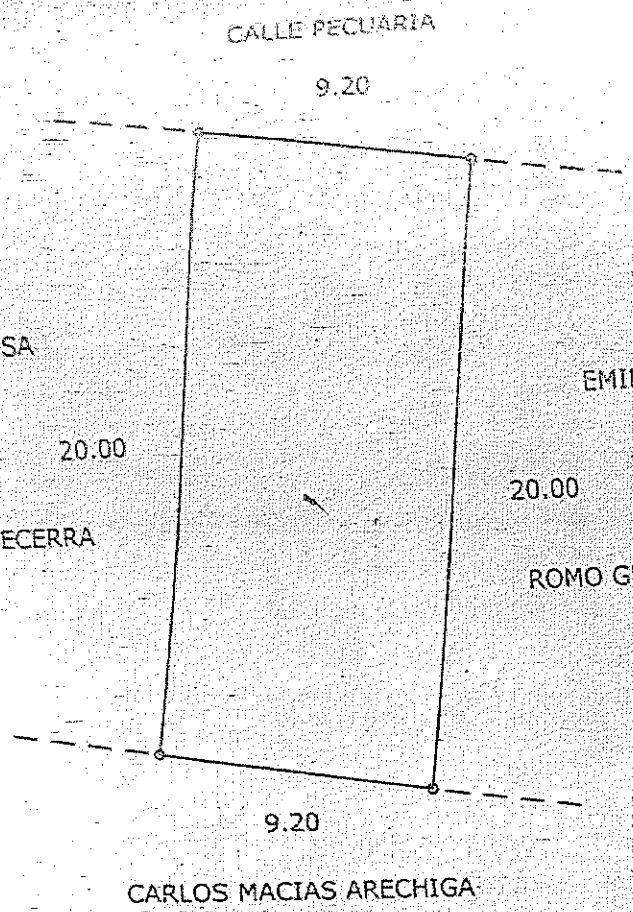

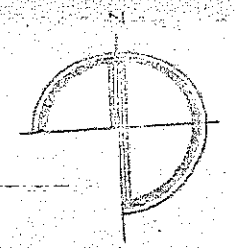

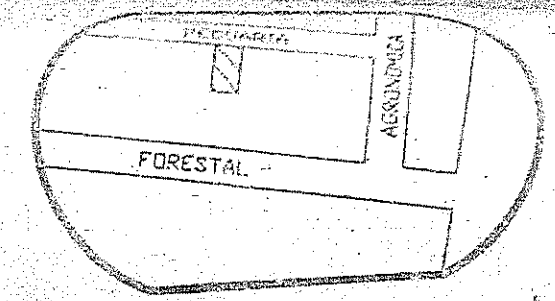

LOCALIZACION

TESORERIA MUNICIPAL JALPA, ZAC. 2018 - 2021

SUP. DEL TERRENO=184.00 M2.

SUP. CONSTRUIDA = - - - - - M2.

Oficial # 223

PLANO:	DE UN PREDIO	URBANO
PROP.	DULCE ROSARIO RECIO RODRIGUEZ	
UBIC.	CALLE PECUARIA S/N.	
COLONIA:		FRACCTO. "S.A.R.H"
CLAVE CAT. 19-001-04-007-022-01		ESCALA 1:250
JALPA, ZAC. ENERO DEL 2021		ELABORO: F. J. M. V.

NOTA: PLANO ELABORADO EN BASE A LA INFORMACION PROPORCIONADA POR EL INTERESADO.

FUNDAMENTO LEGAL

1.- ELIMINADO el domicilio particular, 1 párrafo de 1 renglón por ser un dato personal de conformidad con el Artículo 85 de la Ley de Transparencia y Acceso a la Información Pública del Estado de Zacatecas.

2.- ELIMINADO el título, 1 párrafo de 1 renglón por ser un dato personal de conformidad con el Artículo 85 de la Ley de Transparencia y Acceso a la Información Pública del Estado de Zacatecas.

3.- ELIMINADO el teléfono celular particular, 1 párrafo de 1 renglón por ser un dato personal de conformidad con el Artículo 85 de la Ley de Transparencia y Acceso a la Información Pública del Estado de Zacatecas.

4.- ELIMINADA la firma de particulares, 1 párrafo de 1 renglón por ser un dato personal de conformidad con el Artículo 85 de la Ley de Transparencia y Acceso a la Información Pública del Estado de Zacatecas.

Realizada con el generador de versiones públicas, desarrollado por el Gobierno Municipal de Guadalajara, en cooperación del Instituto de Transparencia, Información Pública y Protección de Datos Personales del Estado de Jalisco y autorizada para uso del Instituto Zacateano de Transparencia, Acceso a la Información y Protección de Datos Personales.