

DIRECCIÓN DE PLANEACIÓN Y OBRAS PÚBLICAS DEL MUNICIPIO

00024

106297

I) UBICACION.

C. MANUEL CARLOS DE LA VEGA # 303		COL. TOMA DE ZACATECAS	
CALLE Y NÚMERO OFICIAL		C O L O N I A	
MANZANA	LOTE	No. DE BOLETA DEL IMPUESTO PREDIAL	

II) DATOS DEL PERITO RESPONSABLE

NOMBRE Y APELLIDOS		D O M I C I L I O	
		R.F.C.	T E L E F O N O

III) DESCRIPCIÓN DE LA OBRA

120.00M2	0.0M2	114.40M2	PRIMERO	
SUP. DEL TERRENO	SUP. CONSTRUIDA	SUP. POR CONSTRUIR	PISO A CONST.	SUP. NO CONSTUIDA

IV) ANTECEDENTES

FECHA Y No. DE LICENCIA ANTERIOR	FECHA Y No. DE LICENCIA ANTERIOR	FECHA Y No. DE LICENCIA ANTERIOR
----------------------------------	----------------------------------	----------------------------------

V) DOCUMENTACIÓN

DE TRÁMITE	ESCRITURAS ()	COMPROBANTE ALIN Y No. OF. ()	FOTOGRAFÍA ()	AUT. UBICACIÓN ()
TÉCNICOS	PLANOS ARQUITECTÓNICOS (X)	PLANOS ESTRUCTURALES ()	MEMORIA DE CÁLCULO ()	

VI) DATOS DEL PROPIETARIO

ERACLIO ALVAREZ SALAZAR			
VI) DATOS DEL PROPIETARIO			R.F.C.
DOMICILIO	OCUPACIÓN	N1-ELIMINADO 83	N2-ELIMINADO 5
		N3-ELIMINADO 6	

Manifiesta el solicitante: que los datos de construcción proporcionados a ésta, son reales y que se hace responsable de cualquier situación legal que se le presente

FIRMA DEL PERITO

FIRMA DEL SOLICITANTE

VII) VIGENCIA DE LA LICENCIA

DEL	25	MARZO	2021	AL	25	MAYO	2021	60
	DÍA	MES	AÑO		DÍA	MES	AÑO	TOTAL DIAS

ESTA LICENCIA DEBERÁ PERMANECER EN LA OBRA Y MOSTRARSE A LOS INSPECTORES QUE LA SOLICITEN

A U T O R I Z A C I O N

SELLO Y FIRMA

JUNTA DE PROTECCIÓN Y CONSERVACIÓN DE
MONUMENTOS Y ZONAS TÍPICAS DEL ESTADO



OBRAS PÚBLICAS
MUNICIPALES
IRAPUATO, JALISCO



SELLO Y FIRMA

DIRECCIÓN DE PLANEACIÓN Y OBRAS PÚBLICAS
MUNICIPALES


GOBIERNO DEL ESTADO DE
ZACATECAS

SECRETARIA DE FINANZAS
DIRECCION DE CATASTRO Y REGISTRO PUBLICO


CUADROS DE LOCALIZACION

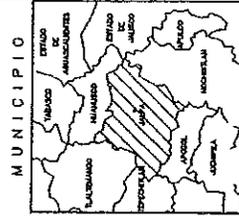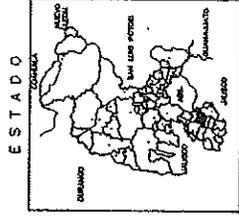

LOCALIZACION

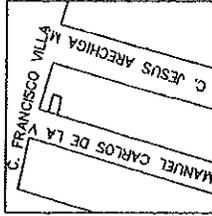

ORIENTACION

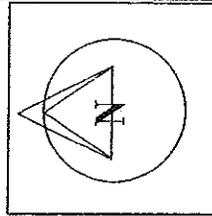

DELEGADO DE CATASTRO:
JAIME AGUIÑAGA VIRAMONTES

Propietario:

ERACLIO ALVAREZ SALAZAR

Ubicacion:
LOTE 3 MANZANA 9
COL. TOMA DE ZACATECAS
SUP: 120.00 M2

PLANO URBANO

POBLACION: JALPA

MUNICIPIO: JALPA, Z.A.C.

ESCALA: 1:125

FECHA: 22/08/2007

Plano Elaborado Por:

LOTE NO. 1

15.00 MTS

8.00MTS

15.00 MTS

LOTE NO. 5

LOTE NO. 4


CALLE MANUEL CARLOS DE LA VEGA

00023



REGISTRADO
2007

000233

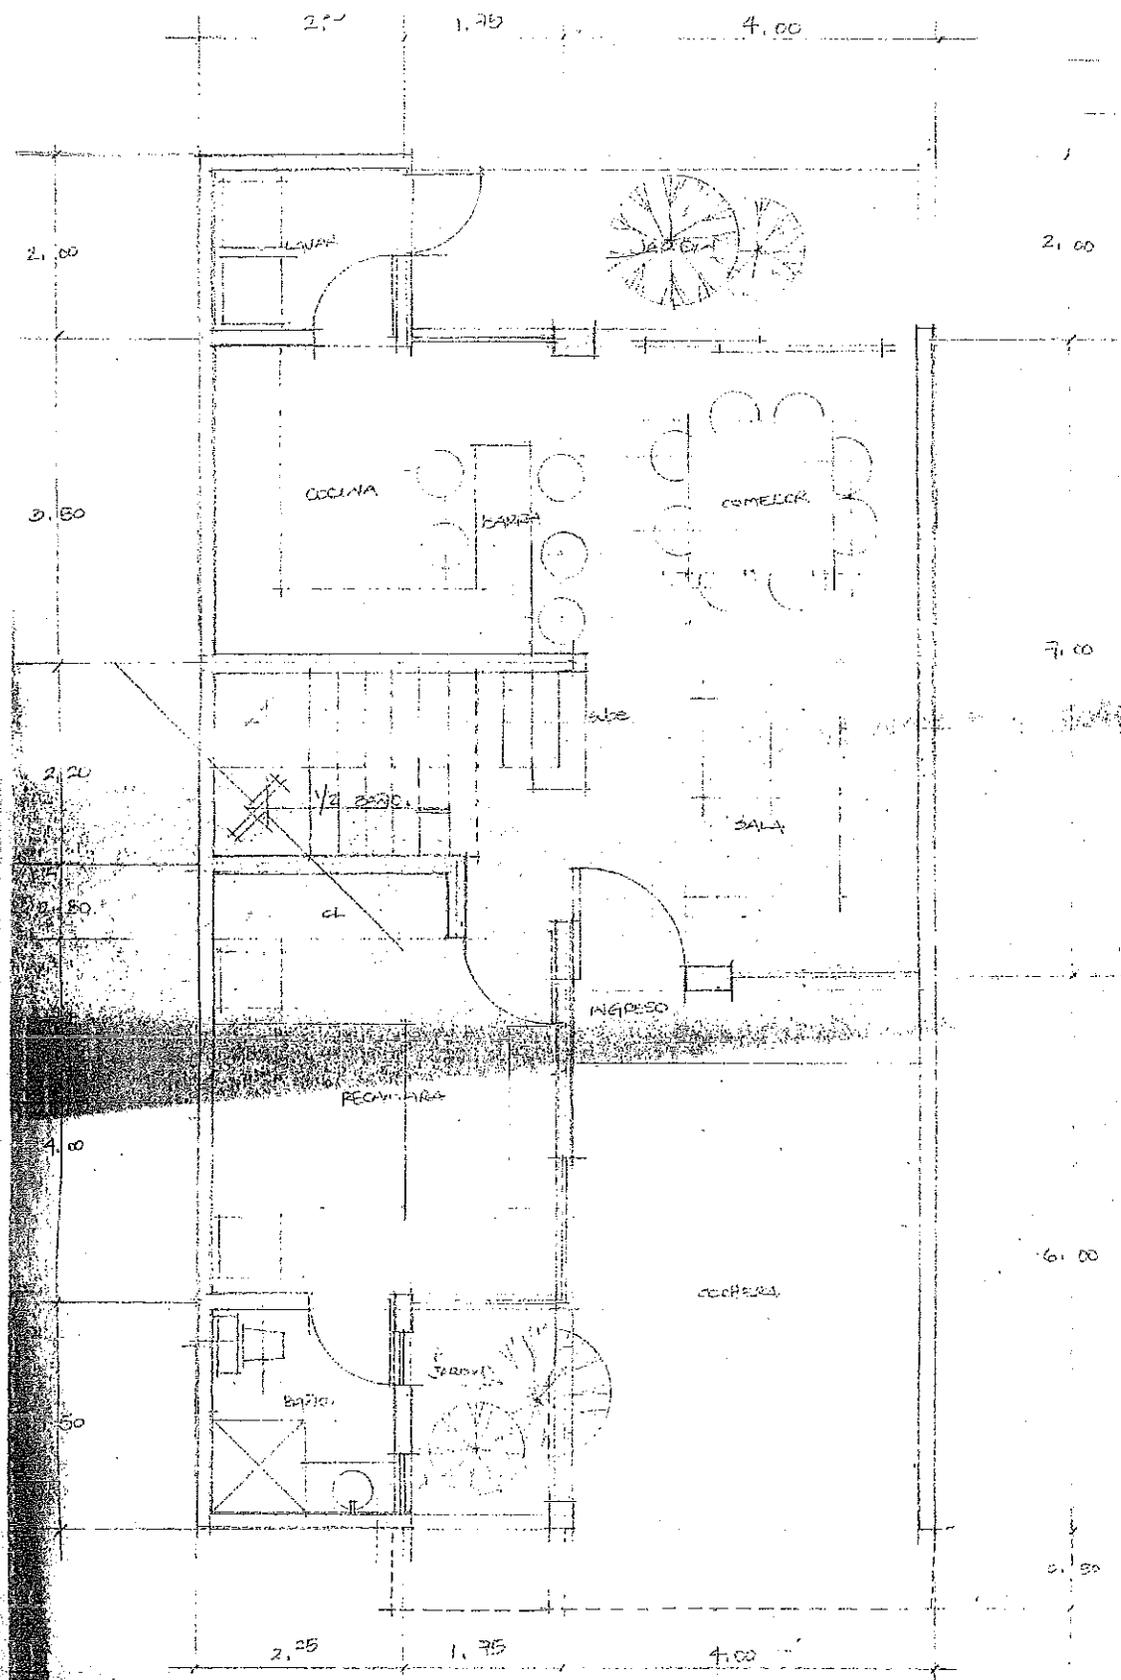

ESCALA 1:50

DR. PROFF. ERACLIO ALVARO SALAZAR
CALLE CARLOS MANUEL DE LA VEGA #

FUNDAMENTO LEGAL

- 1.- ELIMINADO el título, 1 párrafo de 1 renglón por ser un dato personal de conformidad con el Artículo 85 de la Ley de Transparencia y Acceso a la Información Pública del Estado de Zacatecas.
- 2.- ELIMINADO el teléfono celular particular, 1 párrafo de 1 renglón por ser un dato personal de conformidad con el Artículo 85 de la Ley de Transparencia y Acceso a la Información Pública del Estado de Zacatecas.
- 3.- ELIMINADA la firma de particulares, 1 párrafo de 1 renglón por ser un dato personal de conformidad con el Artículo 85 de la Ley de Transparencia y Acceso a la Información Pública del Estado de Zacatecas.