

DIRECCIÓN DE PLANEACIÓN Y OBRAS PÚBLICAS DEL MUNICIPIO

1091-080135

I) UBICACION.

		FOLIO	F20-2021
C. CIRUELOS, No. 145		FRACC. LOS OLIVOS	
CALLE Y NÚMERO OFICIAL		C O L O N I A	
MANZANA	LOTE	No. DE BOLETA DEL IMPUESTO PREDIAL	

II) DATOS DEL PERITO RESPONSABLE

NOMBRE Y APELLIDOS		D O M I C I L I O	
		R.F.C.	T E L E F O N O

III) DESCRIPCIÓN DE LA OBRA

105.00M2	0.00M2	64.75M2	PRIMERO	40.25M2
SUP. DEL TERRENO	SUP. CONSTRUIDA	SUP. POR CONSTRUIR	PISO A CONST.	SUP. NO CONSTRUIDA

IV) ANTECEDENTES

FECHA Y No. DE LICENCIA ANTERIOR	FECHA Y No. DE LICENCIA ANTERIOR	FECHA Y No. DE LICENCIA ANTERIOR
----------------------------------	----------------------------------	----------------------------------

V) DOCUMENTACIÓN

DE TRÁMITE	ESCRITURAS ()	COMPROBANTE ALIN Y No. OF. ()	FOTOGRAFÍA ()	AUT. UBICACIÓN ()
TÉCNICOS	PLANOS ARQUITECTÓNICOS (X)	PLANOS ESTRUCTURALES ()	MEMORIA DE CÁLCULO ()	

VI) DATOS DEL PROPIETARIO

HUGO ORNELAS ESTRADA		
		R.F.C.
DOMICILIO	OCUPACIÓN	TELÉFONO

Manifiesta el solicitante: que los datos de construcción proporcionados a ésta, son reales y que se hace responsable de cualquier situación legal que se le presente.

N3-ELIMINADO 6

FIRMA DEL PERITO

FIRMA DEL SOLICITANTE

VII) VIGENCIA DE LA LICENCIA

DEL	22	FEBRERO	2021	AL	22	MARZO	2021	30
	DIA	MES	AÑO		DIA	MES	AÑO	TOTAL DIAS

ESTA LICENCIA DEBERÁ PERMANECER EN LA OBRA Y MOSTRARSE A LOS INSPECTORES QUE LA SOLICITEN

A U T O R I Z A C I Ó N

SELLO Y FIRMA


JUNTA DE PROTECCIÓN Y CONSERVACIÓN DE
MONUMENTOS Y ZONAS TÍPICAS DEL ESTADO

SELLO Y FIRMA

DIRECCIÓN DE PLANEACIÓN Y OBRAS PÚBLICAS
MUNICIPALES

OBRAS PÚBLICAS
MUNICIPALES
JALAPA, VERACRUZ
2018 - 2021

000134

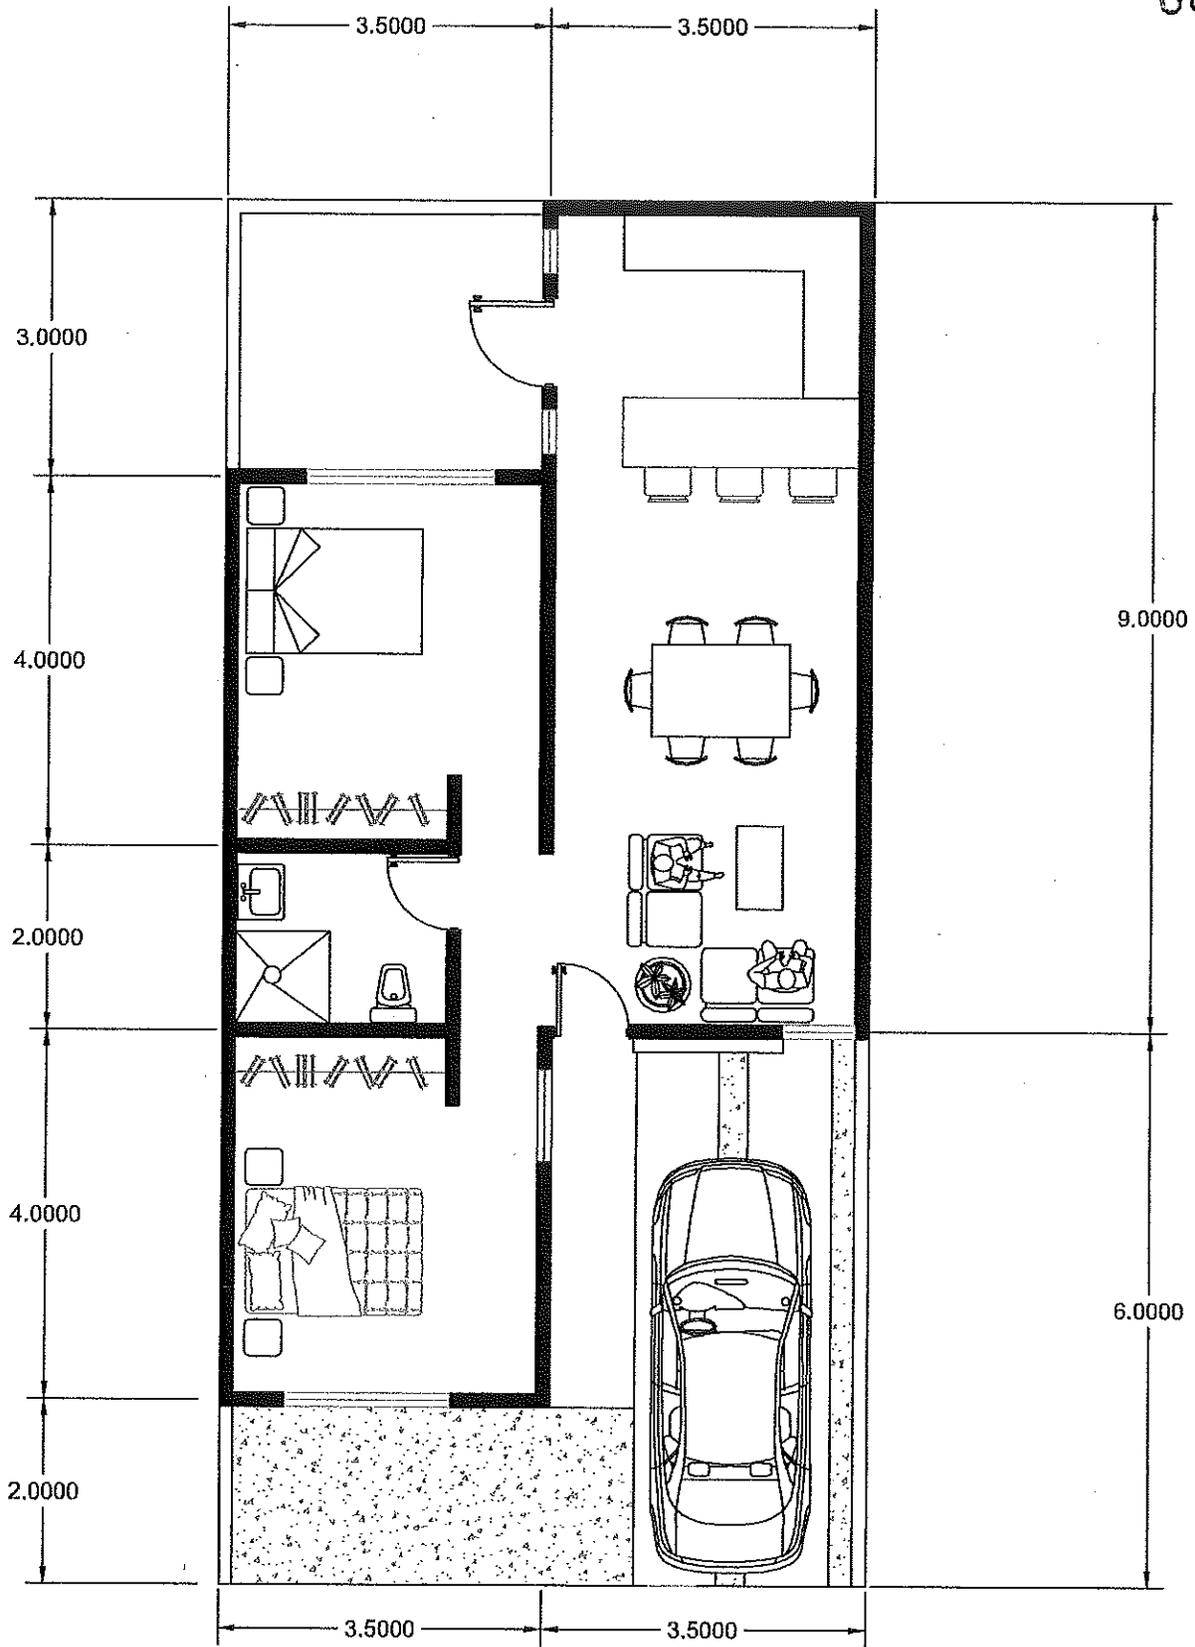

145

Oficial

000133


JOSE QUEZADA MERCADO

SERVIDUMBRE DE PASO

AREA DE RESERVA DE HUGO ORNELAS ESTRADA
AREA: 5,283.36 M2

FRACCIONAMIENTO LOS OLIVOS

ANICETO TISCARENO ROMERO

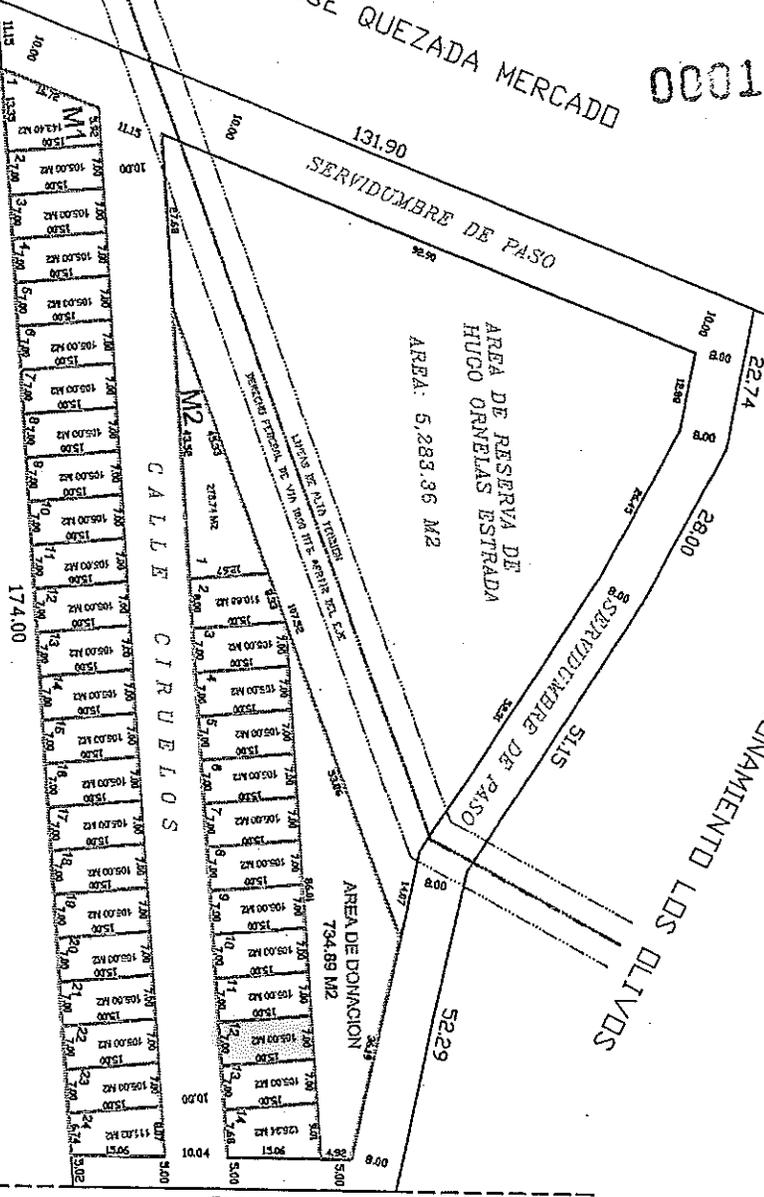

ACCIÓN: MENTAS
REGISTRADO EN: 20/02/2017
MENSURA: 2,564.42 M2

FRACCIONAMIENTO "LOS OLIVOS 2da SECCION"


UBICACION: AL LADO PONIENTE DE LA CIUDAD DE JALPA EN EL PUERTO CONECTADO CON EL ZAMBITTU JALPA, ZACATECAS

REVISOR: JUAN JESUS GARCIA SILVA
ESCALA: 1:1200
FECHA: 20/MARZO/2017


PROPIETARIO: HUGO ORNELAS ESTRADA
PLANO DE: LOTIFICACION

0815

HERMANDOS VELAZCO PUGA

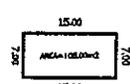

LOTE TIPO

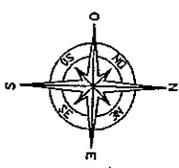


DISTRIBUCION DE AREAS

	M2
AREA TOTAL	12,192.55 M2
AREA RESERVANTE	5,283.36 M2
AREA DONACION	2,641.5 M2
AREA LOTIFICADA	4,267.64 M2
VALOR	1,659.06 M2
VALOR	734.69 M2

DISTRIBUCION DE MANZANAS

Nº MANZANA	Nº LOTES	SUPERFICIE (M2)
1	24	2,564.42 M2
2	14	1,666.67 M2
TOTAL	38	4,231.09 M2

LOCALIZACION SATELITAL.

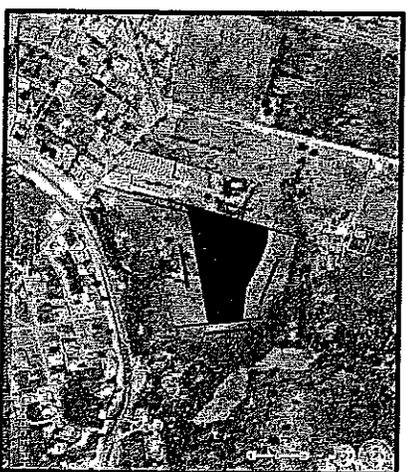

FUNDAMENTO LEGAL

- 1.- ELIMINADO el título, 1 párrafo de 1 renglón por ser un dato personal de conformidad con el Artículo 85 de la Ley de Transparencia y Acceso a la Información Pública del Estado de Zacatecas.
- 2.- ELIMINADO el teléfono celular particular, 1 párrafo de 1 renglón por ser un dato personal de conformidad con el Artículo 85 de la Ley de Transparencia y Acceso a la Información Pública del Estado de Zacatecas.
- 3.- ELIMINADA la firma de particulares, 1 párrafo de 1 renglón por ser un dato personal de conformidad con el Artículo 85 de la Ley de Transparencia y Acceso a la Información Pública del Estado de Zacatecas.