

# DIRECCIÓN DE PLANEACIÓN Y OBRAS PÚBLICAS DEL MUNICIPIO

103954

000090

## I) UBICACION.

C. FRANCISCO I. MADERO, NO.808	SAGRADO CORAZÓN
CALLE Y NÚMERO OFICIAL	C O L O N I A
MANZANA                      LOTE	No. DE BOLETA DEL IMPUESTO PREDIAL

FOLIO	F07-2021
-------	----------

## II) DATOS DEL PERITO RESPONSABLE

NOMBRE Y APELLIDOS	D O M I C I L I O
R.F.C.	T E L E F O N O

## III) DESCRIPCIÓN DE LA OBRA

110.78M2	100.00M2	100.00M2	SEGUNDO	
SUP. DEL TERRENO	SUP. CONSTRUIDA	SUP. POR CONSTRUIR	PISO A CONST.	SUP. NO CONSTUIDA

## IV) ANTECEDENTES

FECHA Y No. DE LICENCIA ANTERIOR	FECHA Y No. DE LICENCIA ANTERIOR	FECHA Y No. DE LICENCIA ANTERIOR
----------------------------------	----------------------------------	----------------------------------

## V) DOCUMENTACIÓN

DE TRÁMITE	ESCRITURAS ( )	COMPROBANTE ALIN Y No. OF. ( )	FOTOGRAFÍA ( )	AUT. UBICACIÓN ( )
TÉCNICOS	PLANOS ARQUITECTÓNICOS ( X )	PLANOS ESTRUCTURALES ( )	MEMORIA DE CÁLCULO ( )	

## VI) DATOS DEL PROPIETARIO

IRMA GUERRERO SOTO	R.F.C.
N1-ELIMINADO 2	N2-ELIMINADO 6
DOMICILIO	OCUPACIÓN
	TELÉFONO

Manifiesta el solicitante: que los datos de construcción proporcionados a ésta, son reales y que se hace responsable legal que se le presente.

\_\_\_\_\_  
FIRMA DEL PERITO

\_\_\_\_\_  
FIRMA DEL SOLICITANTE

## VII) VIGENCIA DE LA LICENCIA

DEL	11	FEBRERO	2021	AL	11	MARZO	2021	30
	DÍA	MES	AÑO		DÍA	MES	AÑO	TOTAL DIAS

**ESTA LICENCIA DEBERÀ PERMANECER EN LA OBRA Y MOSTRARSE A LOS INSPECTORES QUE LA SOLICITEN**

## A U T O R I Z A C I Ó N


SELLO Y FIRMA

JUNTA DE PROTECCIÓN Y CONSERVACIÓN DE  
MONUMENTOS Y ZONAS TÍPICAS DEL ESTADO

SELLO Y FIRMA

DIRECCIÓN DE PLANEACIÓN Y OBRAS PÚBLICAS  
MUNICIPALES



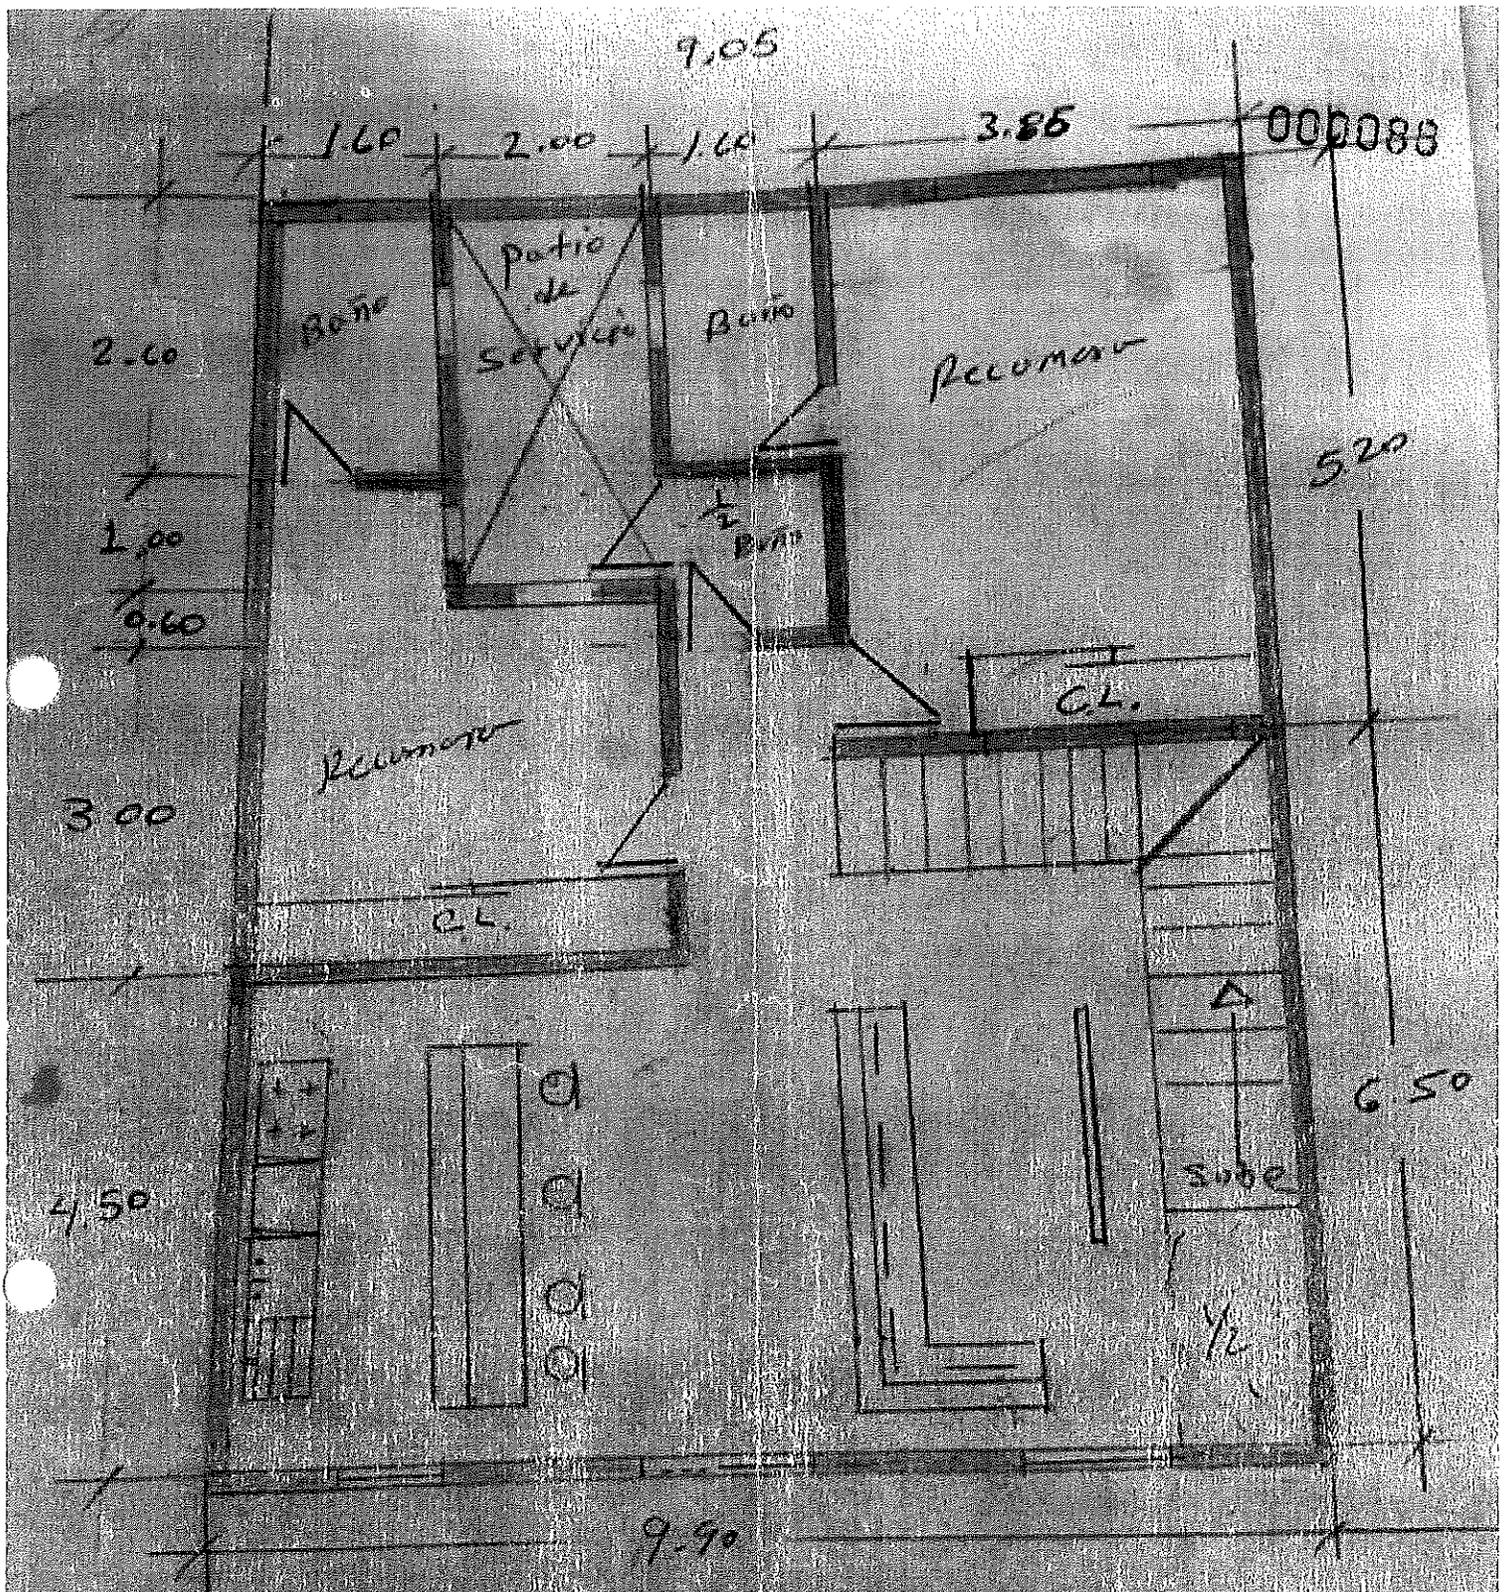

000088

5.20

6.50

9.90

Calle Urdere

ESC. II

Plano - Departamento  
 Proyecto - Eng. Luis Alfredo  
 Guerrero  
 Ubicación - Calle Urdere Norte


finca urbana, propiedad de IRMA GUERRERO SOTO, ubicada en el predio Maderero Norte, Jalpa Zac.

000087

04-035-033-00 S. Total: 110.78 m2 V. Fiscal \$500.00  
Catastral: \$113,734.00 Sup. Construida: 100.00 M2 Escala 1:200

GUADALUPE GARCIA

FRACCIÓN NO. 2 DE OLIVIA  
VIRAMONTES VALDOVINOS

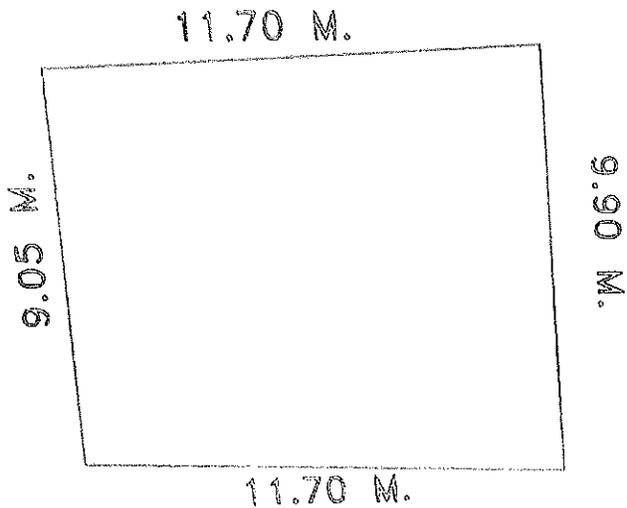


CALLE FRANCISCO I.  
MADERO NORTE

FRACCIÓN NO.2 DE DE OLIVIA VIRAMONTES VALDOVINOS



MUNICIPALIDAD  
JALPA, ZAC.

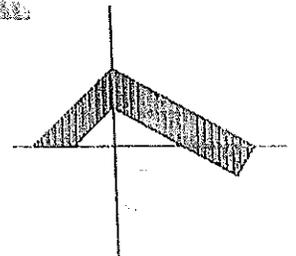

## FUNDAMENTO LEGAL

- 1.- ELIMINADO el domicilio particular, 1 párrafo de 1 renglón por ser un dato personal de conformidad con el Artículo 85 de la Ley de Transparencia y Acceso a la Información Pública del Estado de Zacatecas.
- 2.- ELIMINADA la firma de particulares, 1 párrafo de 1 renglón por ser un dato personal de conformidad con el Artículo 85 de la Ley de Transparencia y Acceso a la Información Pública del Estado de Zacatecas.