

DIRECCIÓN DE PLANEACIÓN Y OBRAS PÚBLICAS DEL MUNICIPIO

000038  
101293

I) UBICACION.

EL TECOLOTE		RANCHO EL TECOLOTE	
CALLE Y NÚMERO OFICIAL		C O L O N I A	
MANZANA	LOTE	No. DE BOLETA DEL IMPUESTO PREDIAL	

II) DATOS DEL PERITO RESPONSABLE

NOMBRE Y APELLIDOS		D O M I C I L I O	
R.F.C.		T E L E F O N O	

III) DESCRIPCIÓN DE LA OBRA

.3959 HCTS	0.00	86.55M2	PRIMERO	
SUP. DEL TERRENO	SUP. CONSTRUIDA	SUP. POR CONSTRUIR	PISO A CONST.	SUP. NO CONSTUIDA

IV) ANTECEDENTES

FECHA Y No. DE LICENCIA ANTERIOR	FECHA Y No. DE LICENCIA ANTERIOR	FECHA Y No. DE LICENCIA ANTERIOR
----------------------------------	----------------------------------	----------------------------------

V) DOCUMENTACIÓN

DE TRÁMITE	ESCRITURAS	COMPROBANTE ALIN Y No. OF.	FOTOGRAFÍA	AUT. UBICACIÓN
TÉCNICOS	PLANOS ARQUITECTÓNICOS	PLANOS ESTRUCTURALES	MEMORIA DE CÁLCULO	
	( )	( )	( )	( )
	( X )	( )	( )	( )

VI) DATOS DEL PROPIETARIO

JESÚS MARTÍNEZ JIMENEZ		
N1-ELIMINADO 2	N2-ELIMINADO 83	N3-ELIMINADO 5
DOMICILIO	Ocupación	TELÉFONO

Manifiesta el solicitante: que los datos de construcción proporcionados a ésta, son reales y que se hace responsable de cualquier situación legal que se le presente

N4-ELIMINADO 6

FIRMA DEL SOLICITANTE

FIRMA DEL PERITO

VII) VIGENCIA DE LA LICENCIA

DEL	20	ENERO	2021	AL	20	FEBRERO	2021	30
	DÍA	MES	AÑO		DÍA	MES	AÑO	TOTAL DIAS

ESTA LICENCIA DEBERÀ PERMANECER EN LA OBRA Y MOSTRARSE A LOS INSPECTORES QUE LA SOLICITEN

A U T O R I Z A C I Ó N

SELLO Y FIRMA


JUNTA DE PROTECCIÓN Y CONSERVACIÓN DE MONUMENTOS Y ZONAS TÍPICAS DEL ESTADO

SELLO Y FIRMA

DIRECCIÓN DE PLANEACIÓN Y OBRAS PÚBLICAS MUNICIPALES



OBRAS PÚBLICAS MUNICIPALES JALPA, ZAC. 2018 - 2021

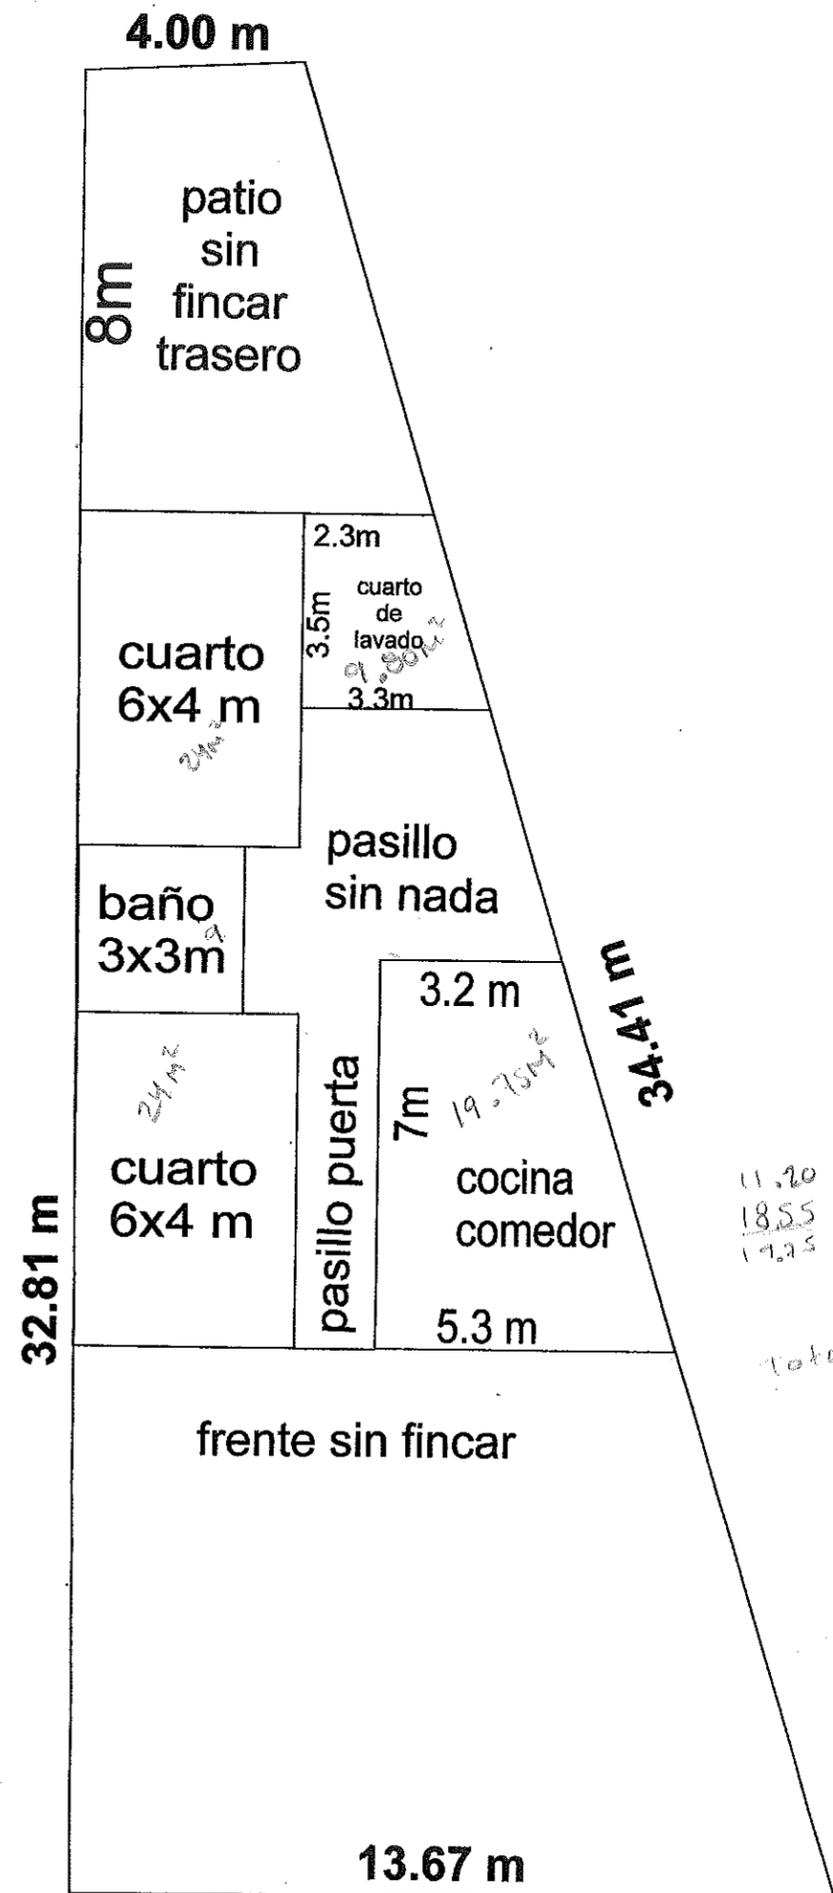


000036

11.20  
18.55  
14.25

total = 86.55 m<sup>2</sup>

TOMAS MUÑOZ  
REYNAGA

000032

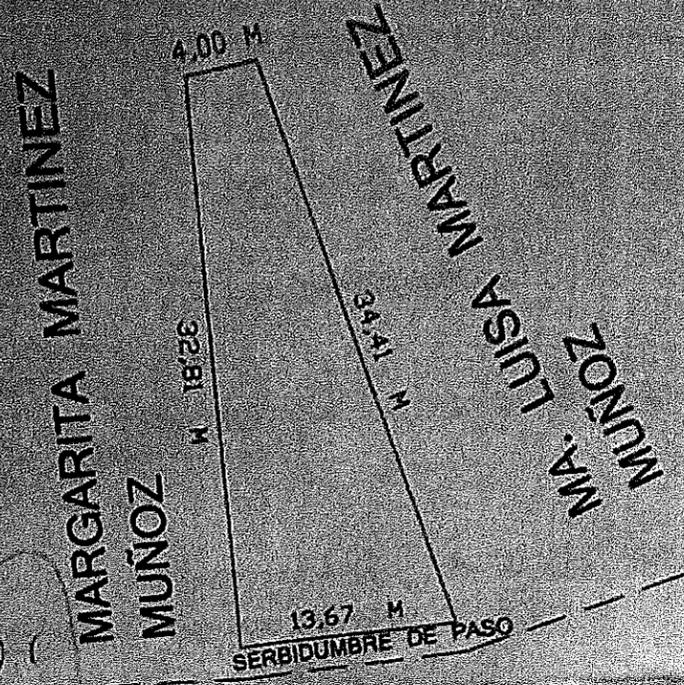

FOLIO: 118

PROPIETARIO: J. GUADALUPE  
MARTINEZ MUÑOZ

SUP. TOTAL: 292.55 MTS<sup>2</sup>

SUP. CONST: 000.00 MTS<sup>2</sup>

UBICACION: EN EL RANCHO DEL  
LOTE DE ESTA CIUDAD DE



LEVANTAMIENTO Y SERVIDUMBRE DE PASO

NEZ, el cual tiene su ubicación en el Rancho del Tecolote, del Municipio de Jalpa, Zac.

SUPERFICIE TOTAL 0-59-42 HAS.

VALOR FISCAL \$ 1,000.00


AVALUO CATASTRAL \$ 640,000.00

ESCALA 1: 1000

000033

Jose Tiscareño Medina.

76.00

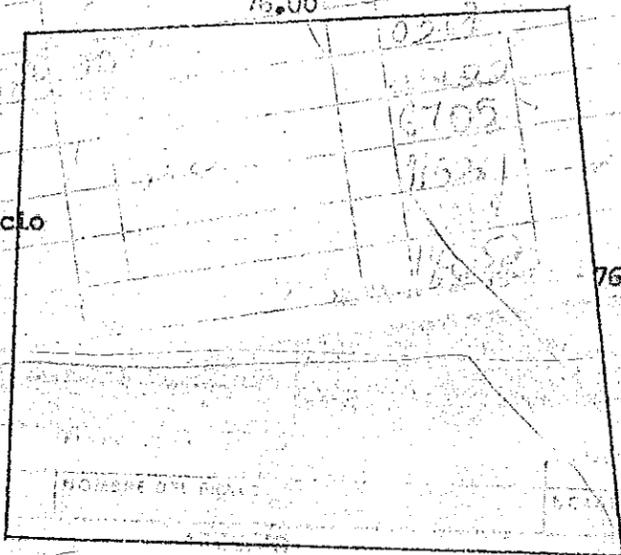

NORTE.

Herederos de Anastacio

Muñoz y Zona 70.00

Federal de Arroyo.

Jose

76.00 Tiscareño

Medina.

86.80

L u i s V e r a .

El Encargado de Catastro.

Salvador Carroña Ruiz.



Jalpa, Zac., a 19 de Octubre de 1988.

## FUNDAMENTO LEGAL

- 1.- ELIMINADO el domicilio particular, 1 párrafo de 1 renglón por ser un dato personal de conformidad con el Artículo 85 de la Ley de Transparencia y Acceso a la Información Pública del Estado de Zacatecas.
- 2.- ELIMINADO el título, 1 párrafo de 1 renglón por ser un dato personal de conformidad con el Artículo 85 de la Ley de Transparencia y Acceso a la Información Pública del Estado de Zacatecas.
- 3.- ELIMINADO el teléfono celular particular, 1 párrafo de 1 renglón por ser un dato personal de conformidad con el Artículo 85 de la Ley de Transparencia y Acceso a la Información Pública del Estado de Zacatecas.
- 4.- ELIMINADA la firma de particulares, 1 párrafo de 1 renglón por ser un dato personal de conformidad con el Artículo 85 de la Ley de Transparencia y Acceso a la Información Pública del Estado de Zacatecas.