

DIRECCIÓN DE PLANEACIÓN Y OBRAS PÚBLICAS DEL MUNICIPIO

1079000224

I) UBICACION.

C. REFORMA ,NO.241		COL. CENTRO	
CALLE Y NÚMERO OFICIAL		C O L O N I A	
MANZANA	LOTE	No. DE BOLETA DEL IMPUESTO PREDIAL	

FOLIO F18-2021

II) DATOS DEL PERITO RESPONSABLE

NOMBRE Y APELLIDOS		D O M I C I L I O	
		R.F.C.	T E L E F O N O

III) DESCRIPCIÓN DE LA OBRA

148.99M2	188.64M2	REMODELACIÓN		
SUP. DEL TERRENO	SUP. CONSTRUIDA	SUP. POR CONSTRUIR	PISO A CONST.	SUP. NO CONSTUIDA

IV) ANTECEDENTES

FECHA Y No. DE LICENCIA ANTERIOR	FECHA Y No. DE LICENCIA ANTERIOR	FECHA Y No. DE LICENCIA ANTERIOR
----------------------------------	----------------------------------	----------------------------------

V) DOCUMENTACIÓN

DE TRÁMITE	ESCRITURAS ()	COMPROBANTE ALIN Y No. OF. ()	FOTOGRAFÍA ()	AUT. UBICACIÓN ()
TÉCNICOS	PLANOS ARQUITECTÓNICOS (X)	PLANOS ESTRUCTURALES ()		MEMORIA DE CÁLCULO ()

VI) DATOS DEL PROPIETARIO

DR.LEONARDO MUÑOZ MUÑOZ			R.F.C.
N1-ELIMINADO 2	N2-ELIMINADO 83	N3-ELIMINADO 5	
DOMICILIO	OCUPACIÓN	TELÉFONO	

Manifiesta el solicitante: que los datos de construcción proporcionados a ésta, son reales y no existen de cualquier situación legal que se le presente

N4-ELIMINADO 6

FIRMA DEL PERITO

FIRMA DEL SOLICITANTE

VII) VIGENCIA DE LA LICENCIA

DEL	19	FEBRERO	2021	AL	19	MARZO	2021	30
	DIA	MES	AÑO		DIA	MES	AÑO	TOTAL DIAS

ESTA LICENCIA DEBERÁ PERMANECER EN LA OBRA Y MOSTRARSE A LOS INSPECTORES QUE LA SOLICITEN

A U T O R I Z A C I Ó N

SELLO Y FIRMA

JUNTA DE PROTECCIÓN Y CONSERVACIÓN DE
MONUMENTOS Y ZONAS TÍPICAS DEL ESTADO




SELLO Y FIRMA OBRAS PÚBLICAS

DIRECCIÓN DE PLANEACIÓN Y OBRAS PÚBLICAS
MUNICIPALES

JALPA, ZAC.
2018 - 2021

000220

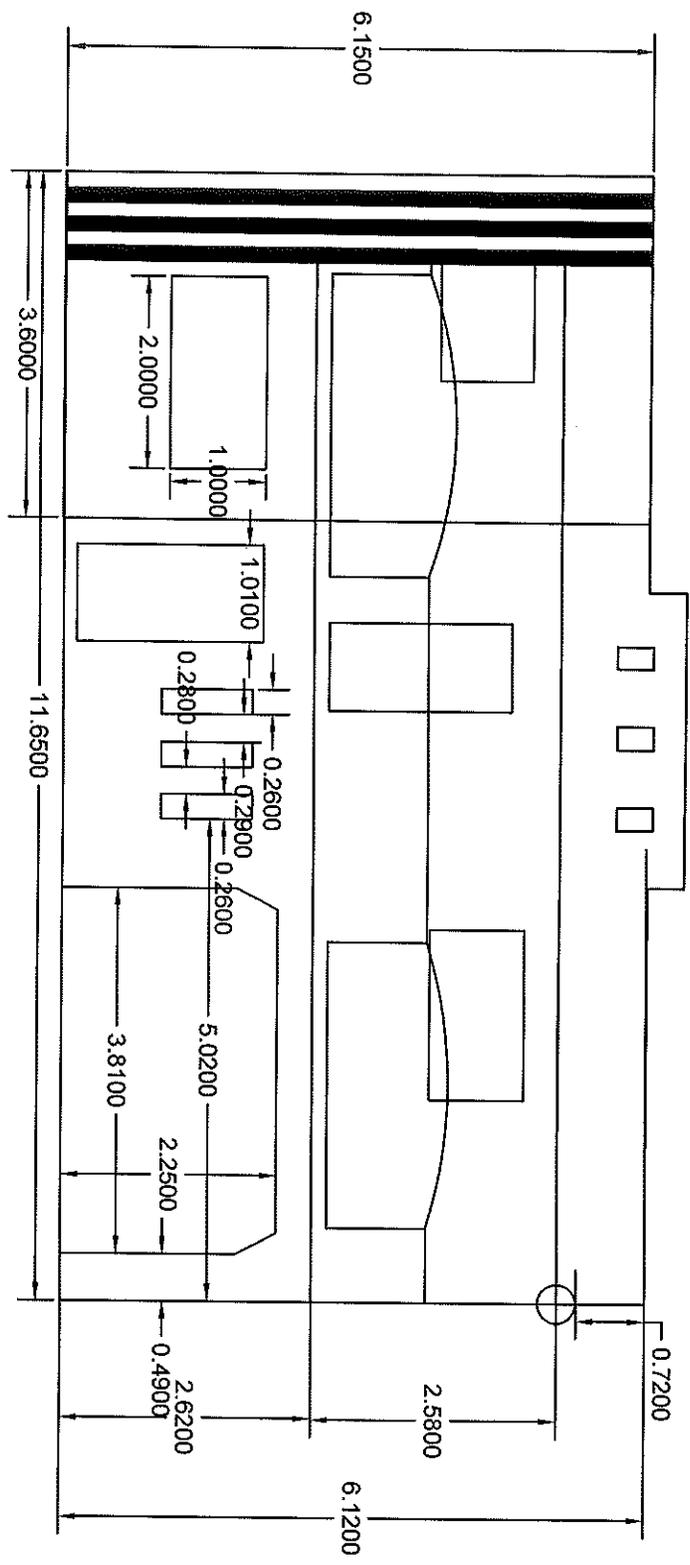


000221

L/37 LEONARDO MUÑOZ MUÑOZ

11.55

L/14 JOSE FEDERICO HARO VELAZCO

12.90

 

12.90

L/12 ELISED HERNANDEZ DURAN



11.55

CALLE REFORMA



TESORERÍA MUNICIPAL
JALPA, ZAC.
2016 - 2018

LOCALIZACION

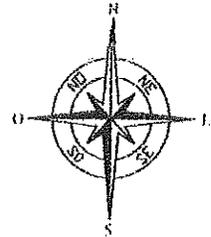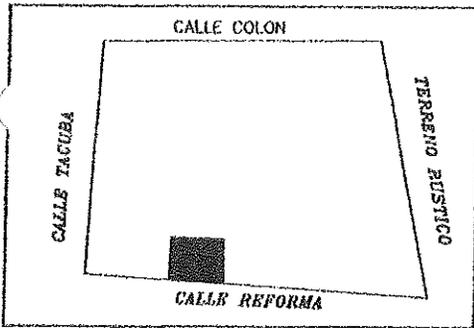

ESCALA GRAFICA 1:20



FOLIO: 1773U
L.J.R.M/irp

COPIA FIEL DEL PLANO PRESENTADO POR EL INTERESADO.

Clave Catastral:
001-01-027-013-00

PLANO: Terreno Urbano.

Sup. Total: 148.99 M2.
Sup. Constr: 188.64 M2.

VENDEDOR: Dr. Carlos Alberto Salazar Berumen.

Valor Catastral: \$ 359,614.45
Valor Fiscal: \$ 9,300.00

COMPRADOR: Leonardo Muñoz Muñoz.

UBICACION: En La Calle Reforma Colonia Centro en Esta Ciudad De Jalpa, Zac.

Jalpa, Zac. a 14 de Diciembre del 2016.

FUNDAMENTO LEGAL

- 1.- ELIMINADO el domicilio particular, 1 párrafo de 1 renglón por ser un dato personal de conformidad con el Artículo 85 de la Ley de Transparencia y Acceso a la Información Pública del Estado de Zacatecas.
- 2.- ELIMINADO el título, 1 párrafo de 1 renglón por ser un dato personal de conformidad con el Artículo 85 de la Ley de Transparencia y Acceso a la Información Pública del Estado de Zacatecas.
- 3.- ELIMINADO el teléfono celular particular, 1 párrafo de 1 renglón por ser un dato personal de conformidad con el Artículo 85 de la Ley de Transparencia y Acceso a la Información Pública del Estado de Zacatecas.
- 4.- ELIMINADA la firma de particulares, 1 párrafo de 1 renglón por ser un dato personal de conformidad con el Artículo 85 de la Ley de Transparencia y Acceso a la Información Pública del Estado de Zacatecas.