

DIRECCIÓN DE PLANEACIÓN Y OBRAS PÚBLICAS DEL MUNICIPIO

000086
103925

I) UBICACION.

C. AGRONOMICA, NO.351		FRACC. SARH	
CALLE Y NÚMERO OFICIAL		C O L O N I A	
MANZANA	LOTE	No. DE BOLETA DEL IMPUESTO PREDIAL	

FOLIO F08-2021

II) DATOS DEL PERITO RESPONSABLE

NOMBRE Y APELLIDOS		D O M I C I L I O	
R.F.C.		T E L E F O N O	

III) DESCRIPCIÓN DE LA OBRA

200.00M2	130.00M2	130.00M2	SEGUNDO	
SUP. DEL TERRENO	SUP. CONSTRUIDA	SUP. POR CONSTRUIR	PISO A CONST.	SUP. NO CONSTRUIDA

IV) ANTECEDENTES

FECHA Y No. DE LICENCIA ANTERIOR	FECHA Y No. DE LICENCIA ANTERIOR	FECHA Y No. DE LICENCIA ANTERIOR
----------------------------------	----------------------------------	----------------------------------

V) DOCUMENTACIÓN

DE TRÁMITE	ESCRITURAS ()	COMPROBANTE ALIN Y No. OF. ()	FOTOGRAFIA ()	AUT. UBICACIÓN ()
TÉCNICOS	PLANOS ARQUITECTÓNICOS (X)	PLANOS ESTRUCTURALES ()	MEMORIA DE CALCULO ()	

VI) DATOS DEL PROPIETARIO

LILIANA VALENZUELA CARRILLO Y VICTOR ALFONSO ESPARZA VALENZUELA		
R.F.C.		
N1-ELIMINADO 2		N2-ELIMINADO 4
DOMICILIO	OCUPACIÓN	TELÉFONO

Manifiesta
son reales
presente.

N3-ELIMINADO 6

cionados a ésta,
legal que se le

FIRMA DEL PERITO

FIRMA DEL SOLICITANTE

VII) VIGENCIA DE LA LICENCIA

DEL	11	FEBRERO	2021	AL	11	ABRIL	2021	60
	DÍA	MES	AÑO		DÍA	MES	AÑO	

ESTA LICENCIA DEBERÁ PERMANECER EN LA OBRA Y MOSTRARSE A LOS INSPECTORES QUE LA SOLICITEN

A U T O R I Z A C I Ó N

SELLO Y FIRMA

JUNTA DE PROTECCIÓN Y CONSERVACIÓN DE
MONUMENTOS Y ZONAS TÍPICAS DEL ESTADO

SELLO Y FIRMA

DIRECCIÓN DE PLANEACIÓN Y OBRAS PÚBLICAS
MUNICIPALES



OBRAS PÚBLICAS
MUNICIPALES
JALPA, ZAC

000084

PRIVADA AVENIDA
AGRONOMICA

ROQUE AVELAR DIAZ

ANDREA LEDEZMA
VILLALOBOS
FRACCION #1



20.00

10.00

10.00

20.00

BERTHA ALICIA VERA
RUIZ LOTE #1
FRACC. SARH

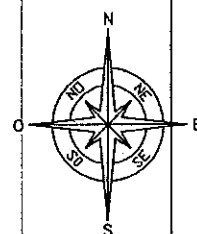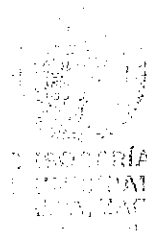

ESCALA: 1:200
FOLIO: 2608R

COPIA FIEL DEL PLANO PRESENTADO POR EL INTERESADO

Clave Catastral:
001-009541

Sup. Total: 200.00 m2.
Sup. Constr: 0.00 m2

Valor Catastral: \$ 145,600.00
Valor Fiscal: \$ 1,000.00

Jalpa, Zac. a 3 de Octubre de 2017

PLANO: Rustico

ADQUIRIENTE (S): LILIANA VALENZUELA CARRILO Y VICTOR
ALFONSO ESPARZA VALENZUELA.

ENAJENANTE (S): JUAN ESPARZA OLMOS.


UBICACIÓN: En la privada avenida agronomica s/n en el
punto conocido como "ladera del arroyo blanco"
municipio de Jalpa, Zacatecas.

JJg/Lc./RM

Frente

000083

1er planta
Urbano #205
Fracc. El Sol
Empleado
773 407 4825

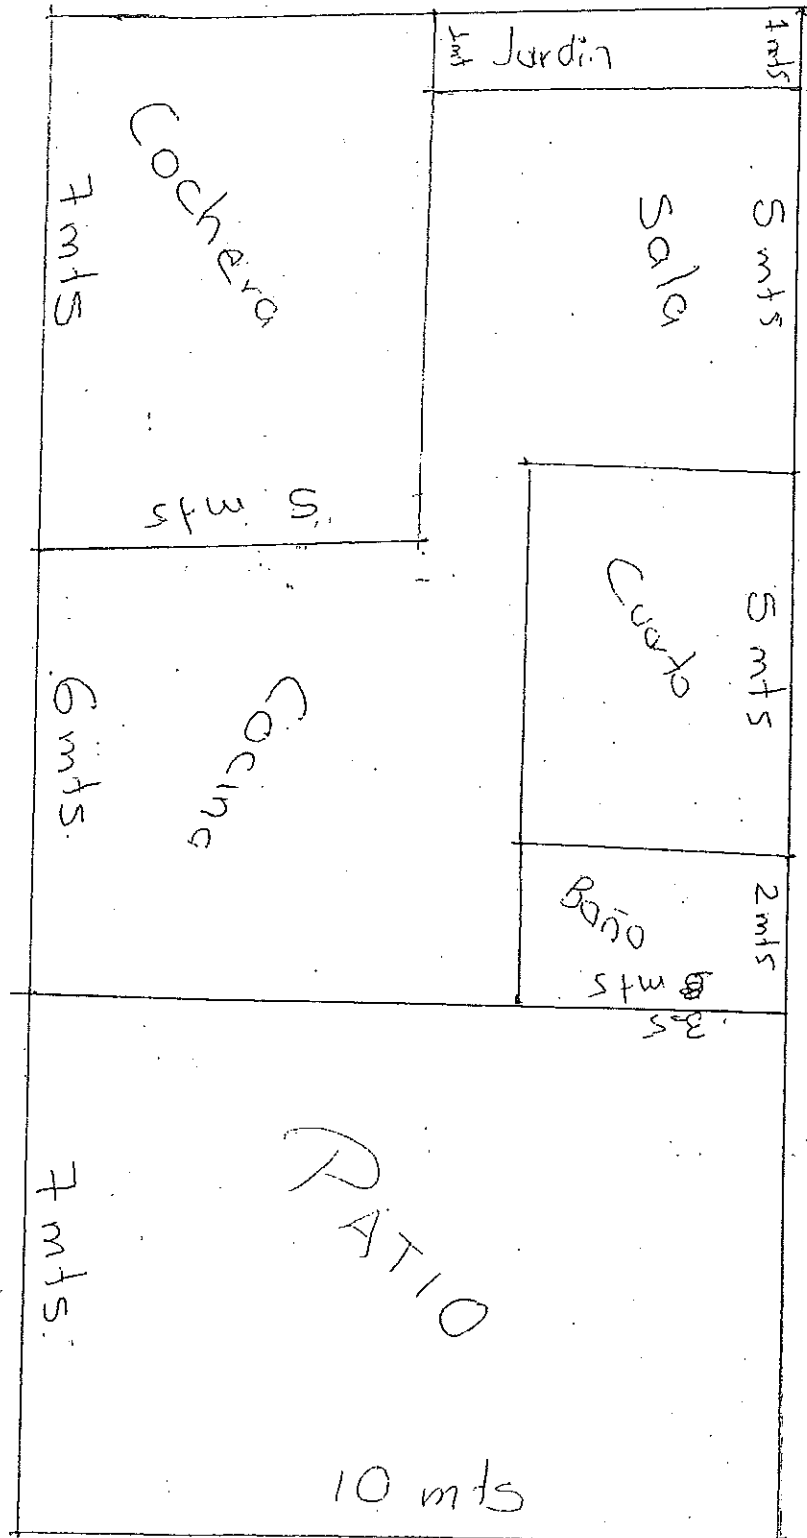

FUNDAMENTO LEGAL

- 1.- ELIMINADO el domicilio particular, 1 párrafo de 1 renglón por ser un dato personal de conformidad con el Artículo 85 de la Ley de Transparencia y Acceso a la Información Pública del Estado de Zacatecas.
- 2.- ELIMINADO el telefono particular, 1 párrafo de 1 renglón por ser un dato personal de conformidad con el Artículo 85 de la Ley de Transparencia y Acceso a la Información Pública del Estado de Zacatecas.
- 3.- ELIMINADA la firma de particulares, 1 párrafo de 1 renglón por ser un dato personal de conformidad con el Artículo 85 de la Ley de Transparencia y Acceso a la Información Pública del Estado de Zacatecas.