

DIRECCIÓN DE PLANEACIÓN Y OBRAS PÚBLICAS DEL MUNICIPIO

103961

000173

I) UBICACION.

FOLIO _____

CALLE SIN NOMBRE SUR DE LA CD	POTRERO DE SAN NICOLAS
CALLE Y NÚMERO OFICIAL	COLONIA
MANZANA LOTE	No. DE BOLETA DEL IMPUESTO PREDIAL

II) DATOS DEL PERITO RESPONSABLE

NOMBRE Y APELLIDOS	DOMICILIO
R.F.C.	TELÉFONO

III) DESCRIPCIÓN DE LA OBRA

200.00M2	163.00	163.00M2	SEGUNDO	37.00M2
SUP. DEL TERRENO	SUP. CONSTRUIDA	SUP. POR CONSTRUIR	PISO A CONST.	SUP. NO CONSTRUIDA

IV) ANTECEDENTES

FECHA Y No. DE LICENCIA ANTERIOR	FECHA Y No. DE LICENCIA ANTERIOR	FECHA Y No. DE LICENCIA ANTERIOR
----------------------------------	----------------------------------	----------------------------------

V) DOCUMENTACIÓN

DE TRÁMITE	ESCRITURAS ()	COMPROBANTE ALIN Y No. OF. ()	FOTOGRAFÍA ()	AUT. UBICACIÓN ()
TÉCNICOS	PLANOS ARQUITECTÓNICOS (X)	PLANOS ESTRUCTURALES ()	MEMORIA DE CÁLCULO ()	

VI) DATOS DEL PROPIETARIO

MARIO MORENO GÓMEZ Y CRISTINA LARA SERNA		R.F.C.
N1-ELIMINADO 2 DOMICILIO	OCUPACIÓN	N2-ELIMINADO 5 TELÉFONO

Manifiesta el solicitante: que los datos de construcción proporcionados a ésta, son reales y que se hace responsable de cualquier situación legal que se le

N3-ELIMINADO 6

FIRMA DEL PERITO

FIRMA DEL SOLICITANTE

VII) VIGENCIA DE LA LICENCIA

DEL	03	FEBRERO	2021	AL	03	ABRIL	2021	60
	DÍA	MES	AÑO		DÍA	MES	AÑO	TOTAL DÍAS

ESTA LICENCIA DEBERÁ PERMANECER EN LA OBRA Y MOSTRARSE A LOS INSPECTORES QUE LA SOLICITEN

A U T O R I Z A C I O N

SELO Y FIRMA



JUNTA DE PROTECCIÓN Y CONSERVACIÓN DE
MONUMENTOS Y ZONAS TÍPICAS DEL ESTADO

SELO Y FIRMA
DIRECCIÓN DE PLANEACIÓN Y OBRAS PÚBLICAS
MUNICIPALES

OBRAS PÚBLICAS
MUNICIPALES
ZAC
2018-2021

000177


Atrás

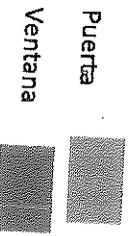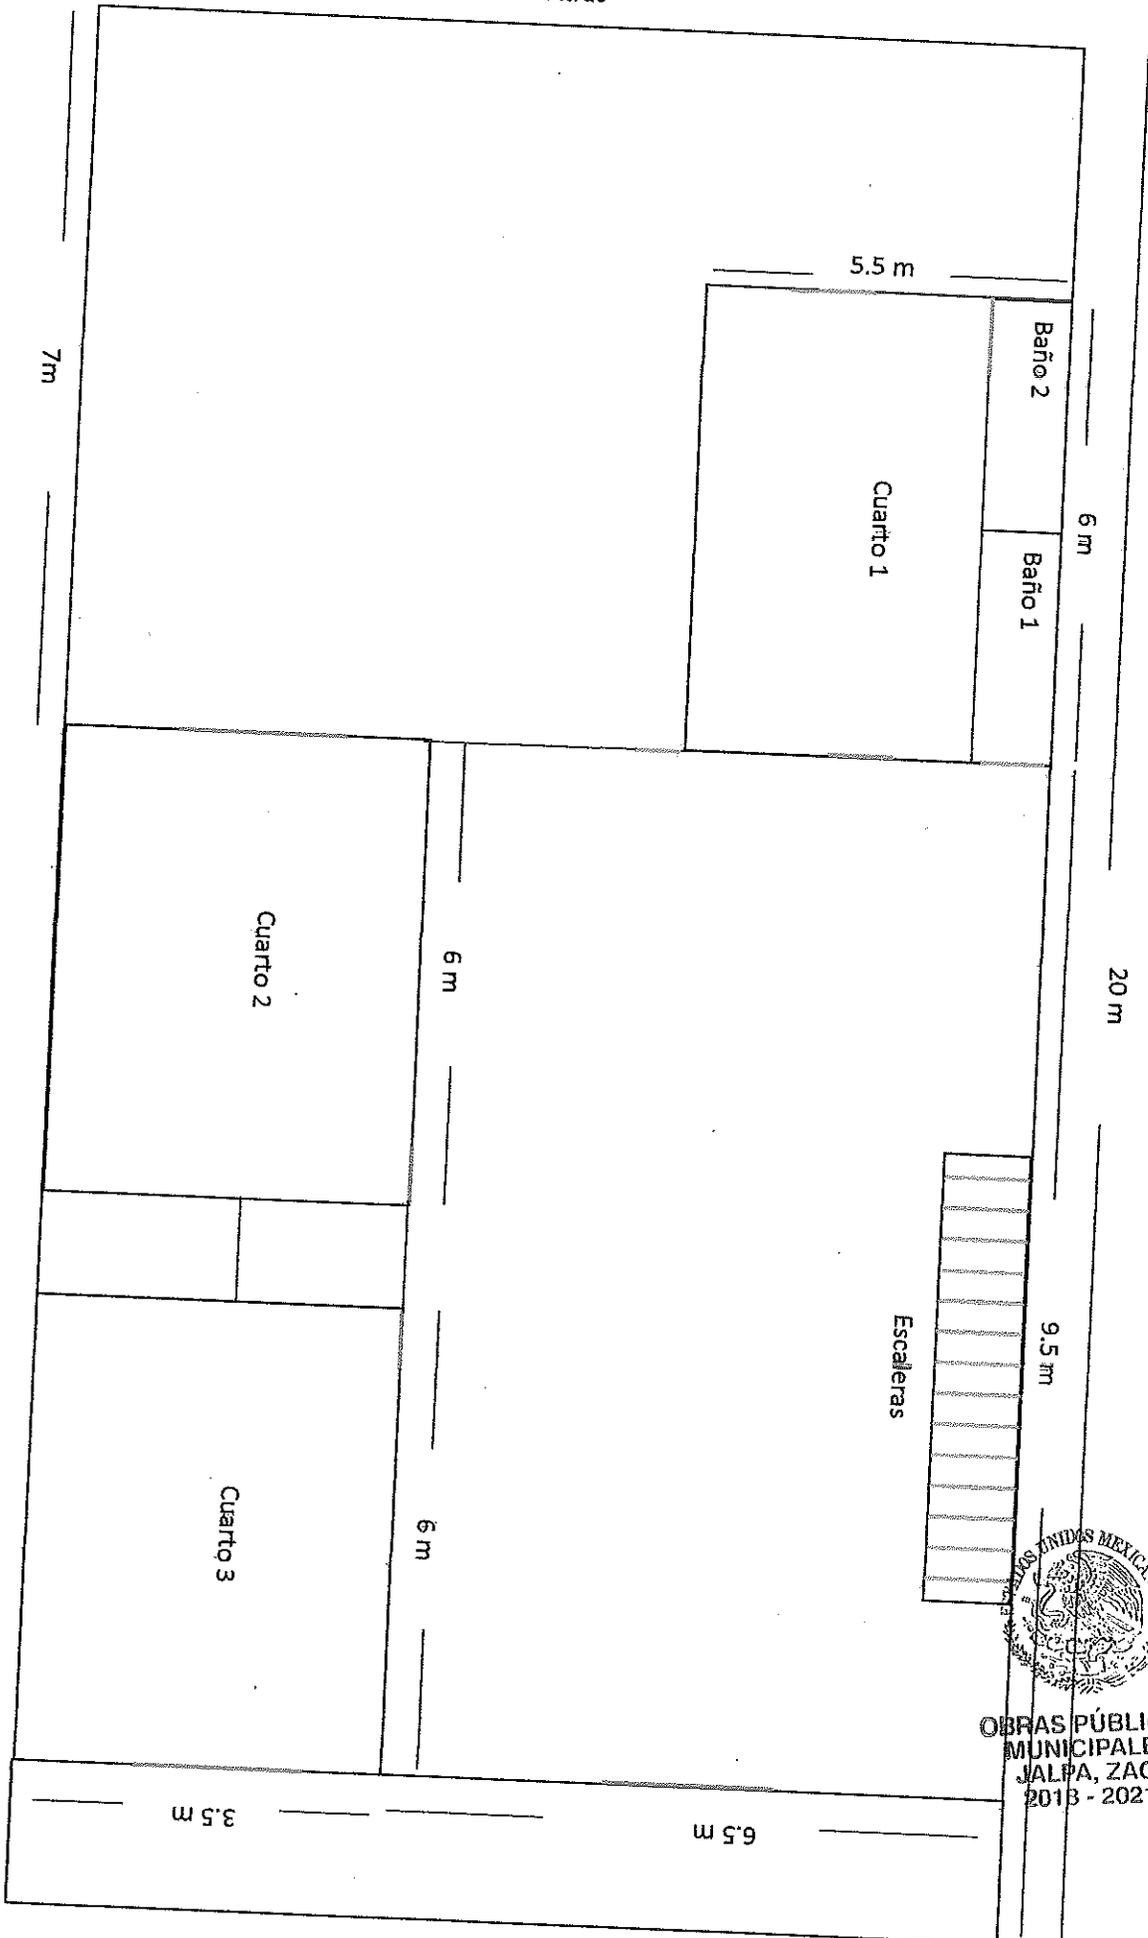


OBRAS PÚBLICAS
MUNICIPALES
JALPA, ZAC.
2018 - 2021



TESORERÍA MUNICIPAL
JALPA, ZAC.
2018 - 2021

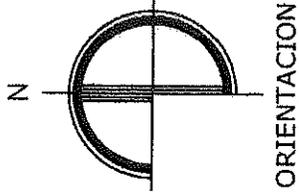


ORIENTACION

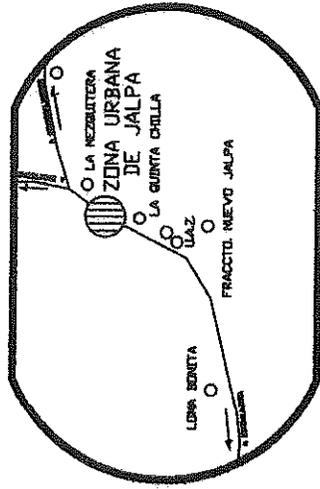

LOCALIZACION

CALLE SIN NOMBRE

10.00

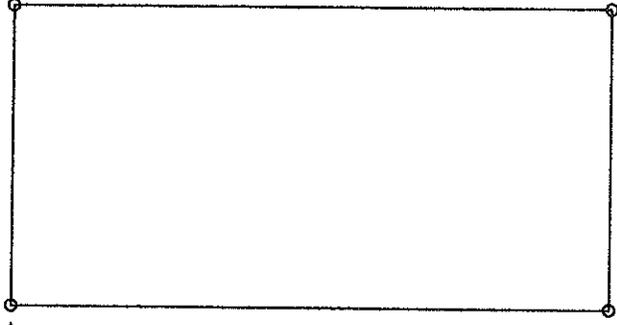

ERASMO

VALENZUELA

GUTIERREZ

MIGUEL

20.00

RIOS

10.00

JOSE SANCHEZ ESPITIA

SUP. DEL TERRENO = 200.00 M2.

SUP. CONSTRUIDA = - - - - M2.

000178

PLANO:	DE UN PREDIO	URBANO
PROP.	MARIO MORENO GOMEZ Y CRISTINA LARA SERNA	
UBIC.	CALLE SIN NOMBRE SUR DE LA CD.	
COLONIA:	"POTRERO DE SAN NICOLAS"	
CLAVE CAT. 19-00	ESCALA 1:250	
JALPA, ZAC. JUNIO DEL 2019	ELABORÓ:	F. J. M. V.

NOTA: PLANO ELABORADO EN BASE A LAS MEDIDAS DEL DOCUMENTO PRESENTADO POR EL INTERESADO.

FUNDAMENTO LEGAL

- 1.- ELIMINADO el domicilio particular, 1 párrafo de 1 renglón por ser un dato personal de conformidad con el Artículo 85 de la Ley de Transparencia y Acceso a la Información Pública del Estado de Zacatecas.
- 2.- ELIMINADO el teléfono celular particular, 1 párrafo de 1 renglón por ser un dato personal de conformidad con el Artículo 85 de la Ley de Transparencia y Acceso a la Información Pública del Estado de Zacatecas.
- 3.- ELIMINADA la firma de particulares, 1 párrafo de 1 renglón por ser un dato personal de conformidad con el Artículo 85 de la Ley de Transparencia y Acceso a la Información Pública del Estado de Zacatecas.