

# DIRECCIÓN DE PLANEACIÓN Y OBRAS PÚBLICAS DEL MUNICIPIO

104849 000162

## I) UBICACION.

|                             |      |                                    |  |
|-----------------------------|------|------------------------------------|--|
| C. JUVENTINO ROSAS, NO.1031 |      | FRACC. MAGISTERIAL                 |  |
| CALLE Y NÚMERO OFICIAL      |      | C O L O N I A                      |  |
| MANZANA                     | LOTE | No. DE BOLETA DEL IMPUESTO PREDIAL |  |

**FOLIO** M01-2021

## II) DATOS DEL PERITO RESPONSABLE

|                    |  |                   |  |
|--------------------|--|-------------------|--|
| NOMBRE Y APELLIDOS |  | D O M I C I L I O |  |
|                    |  |                   |  |
| R.F.C.             |  | T E L E F O N O   |  |

## III) DESCRIPCIÓN DE LA OBRA

|                  |                 |                    |               |                   |
|------------------|-----------------|--------------------|---------------|-------------------|
| 252.00M2         | 0.00M2          | 207.00M2           | PRIMERO       |                   |
| SUP. DEL TERRENO | SUP. CONSTRUIDA | SUP. POR CONSTRUIR | PISO A CONST. | SUP. NO CONSTUIDA |

## IV) ANTECEDENTES

|                                  |                                  |                                  |
|----------------------------------|----------------------------------|----------------------------------|
| FECHA Y No. DE LICENCIA ANTERIOR | FECHA Y No. DE LICENCIA ANTERIOR | FECHA Y No. DE LICENCIA ANTERIOR |
|----------------------------------|----------------------------------|----------------------------------|

## V) DOCUMENTACIÓN

|            |                                 |                                   |                           |                       |
|------------|---------------------------------|-----------------------------------|---------------------------|-----------------------|
| DE TRÁMITE | ESCRITURAS<br>( )               | COMPROBANTE ALIN Y No. OF.<br>( ) | FOTOGRAFÍA<br>( )         | AUT. UBICACIÓN<br>( ) |
| TÉCNICOS   | PLANOS ARQUITECTÓNICOS<br>( X ) | PLANOS ESTRUCTURALES<br>( )       | MEMORIA DE CÁLCULO<br>( ) |                       |

## VI) DATOS DEL PROPIETARIO

|                           |           |          |
|---------------------------|-----------|----------|
| ROSA JANETTE PEREZ CHIMAL |           |          |
| N1-ELIMINADO 2            |           | R.F.C.   |
| DOMICILIO                 | OCUPACIÓN | TELÉFONO |

Manifiesta el solicitante: que los datos de construcción proporcionados a ésta, son reales y que se hace responsable de cualquier situación legal que se le pres

N2-ELIMINADO 6

\_\_\_\_\_  
FIRMA DEL PERITO

\_\_\_\_\_  
FIRMA DEL SOLICITANTE

## VII) VIGENCIA DE LA LICENCIA

|     |     |       |      |    |     |      |      |            |
|-----|-----|-------|------|----|-----|------|------|------------|
| DEL | 02  | MARZO | 2021 | AL | 02  | MAYO | 2021 | 60         |
|     | DIA | MES   | AÑO  |    | DIA | MES  | AÑO  | TOTAL DIAS |

**ESTA LICENCIA DEBERÀ PERMANECER EN LA OBRA Y MOSTRARSE A LOS INSPECTORES QUE LA SOLICITEN**

## A U T O R I Z A C I Ó N

SELLO Y FIRMA

JUNTA DE PROTECCIÓN Y CONSERVACIÓN DE MONUMENTOS Y ZONAS TÍPICAS DEL ESTADO




SELLO Y FIRMA

DIRECCIÓN DE PLANEACIÓN Y OBRAS PÚBLICAS MUNICIPALES



OBRAS PÚBLICAS MUNICIPALES  
JALPA, ZAC.  
2018 - 2021

197000

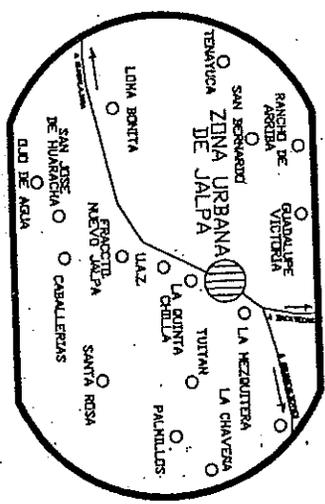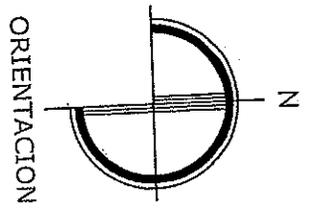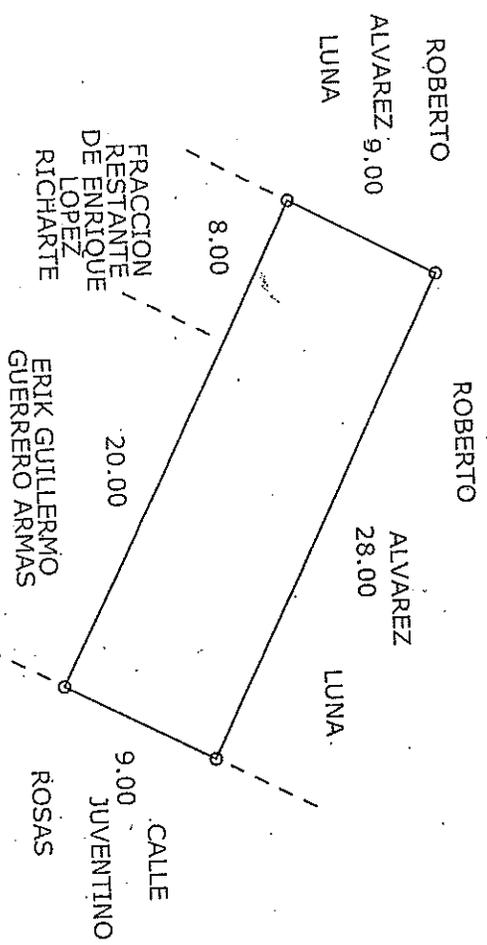

SUP. DEL TERRENO = 252.00 M2.


SUP. CONSTRUIDA = - - - - M2.

|                 |                                |                      |
|-----------------|--------------------------------|----------------------|
| PLANO:          | DE UN PREDIO                   | URBANO               |
| PROP.           | ROSA JANETTE PEREZ CHIMAL      |                      |
| UBIC.           | CALLE JUVENTINO ROSAS NO. 1031 |                      |
| COLONIA:        | 'MAGISTERIAL'                  |                      |
| CLAVE CAT. 19-C | ESCALA 1:400                   | ELABORÓ: F. J. M. V. |
| JALPA, ZAC.     | JULIO DEL 2020                 |                      |


ATENTAMENTE.  
 Jalpa, Zac., a 07 de Julio del 2020.  
 EL NOTARIO PUBLICO NUMERO (40) CUARENTA



000160

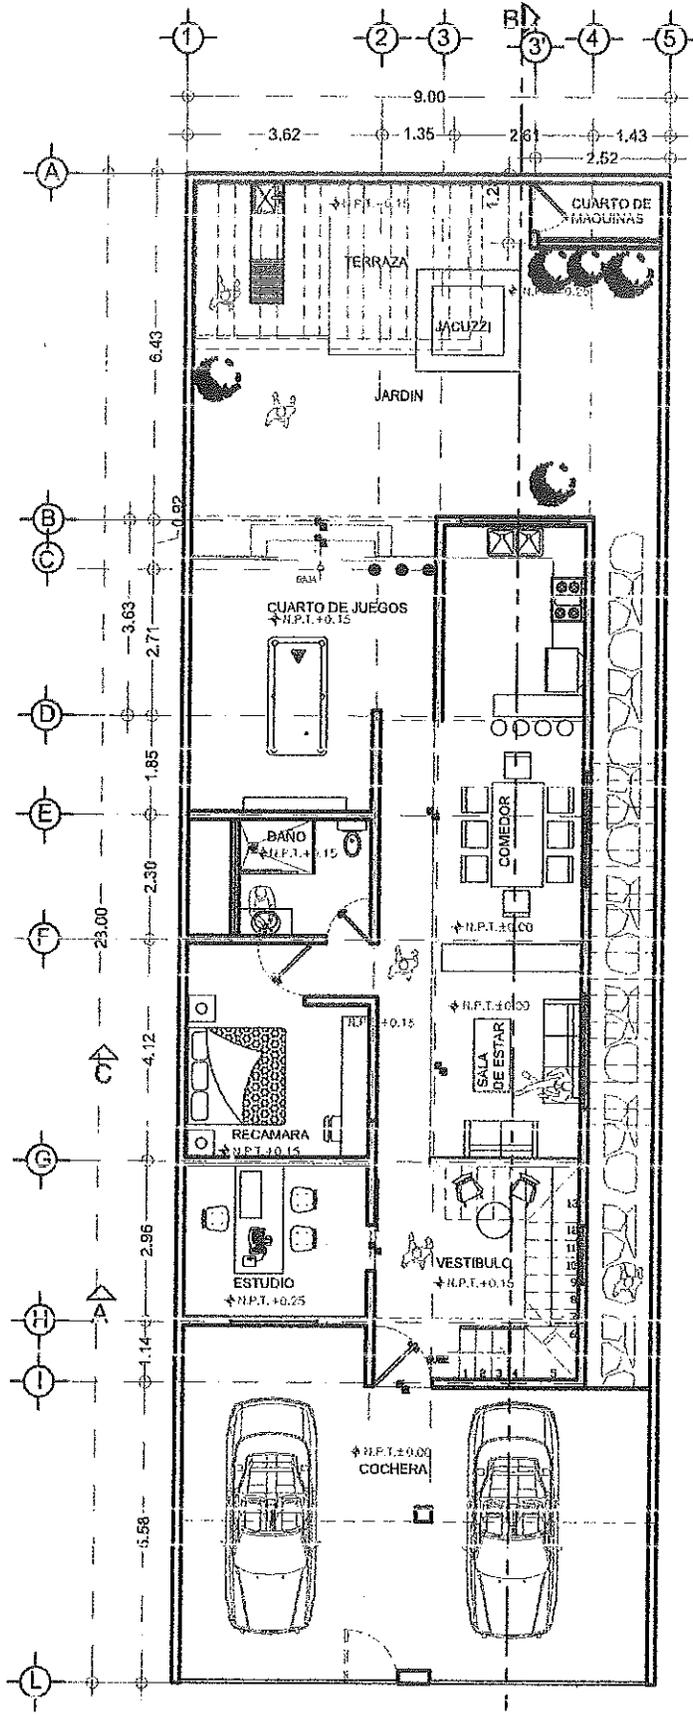

**PLANTA ARQUITECTONICA**  
PLANTA BAJA

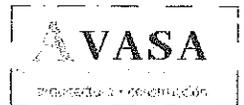



# MUNICIPIO DE JALPA, ZAC.

TESORERÍA MUNICIPAL

RECIBO No

092246

PALACIO MUNICIPAL NO.116, C.P. 99600, TEL. 965-20-03, JALPA, ZAC. R.F.C. MJA72041686A

### IMPUESTO PREDIAL URBANO

CONTROL: 092246-23

No. Cuenta 00987P Cta 00000001

Año Entero

Contribuyente PEREZ CHIMAL ROSA JANETTE

2021 579.92


Cve Predial 0010514202301 Ubicacion JUVENTINO ROSAS S/N

Tipo de Predio Urbano-Urbano FRACC. MAGISTERIAL

Zona ; Terreno(M2) ; Construcción(M2) Fecha Emisión

4 252.00 0.00 22/02/2021

000159

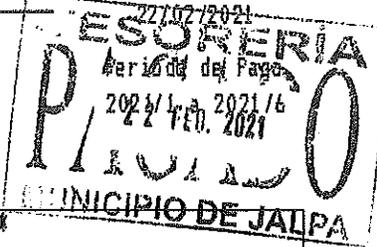

|              |               |
|--------------|---------------|
| Entero       | 579.92        |
| SAP          | 57.99         |
| Bonificación | 86.99         |
| <b>Total</b> | <b>550.92</b> |

PERIODO DE PAGOS 2018-2021 JALPA, ZAC

CEDELA DE IDENTIFICACIÓN FISCAL

MICF: SAT

MJA72041686A Registro Federal de Contribuyentes

MUNICIPIO DE JALPA ZAC Nombre, denominación o razón social

MICIF: 16010201633 VALIDADA TU INFORMACIÓN FISCAL



IMPORTE TOTAL CINCUENTA PESOS 92/100 M.N.

REVISÉ SUS DATOS Y CANTIDADES  
NO SE HACEN DE VOLUCIONES  
LE ATENDIO: IRUELAS

SELLO Y FIRMA:

## FUNDAMENTO LEGAL

- 1.- ELIMINADO el domicilio particular, 1 párrafo de 1 renglón por ser un dato personal de conformidad con el Artículo 85 de la Ley de Transparencia y Acceso a la Información Pública del Estado de Zacatecas.
- 2.- ELIMINADA la firma de particulares, 1 párrafo de 1 renglón por ser un dato personal de conformidad con el Artículo 85 de la Ley de Transparencia y Acceso a la Información Pública del Estado de Zacatecas.