

DIRECCIÓN DE PLANEACIÓN Y OBRAS PÚBLICAS DEL MUNICIPIO

000031

10/08/21

I) UBICACION.

FOLIO E09-21

C. COLÓN NO.214	COL. CENTRO
CALLE Y NÚMERO OFICIAL	C O L O N I A
MANZANA LOTE	No. DE BOLETA DEL IMPUESTO PREDIAL

II) DATOS DEL PERITO RESPONSABLE

NOMBRE Y APELLIDOS	D O M I C I L I O
	R.F.C.
	T E L E F O N O

III) DESCRIPCIÓN DE LA OBRA

62.94M2	125.88M2	188.82M2	TERCER, CUARTO Y QUINTO	
SUP. DEL TERRENO	SUP. CONSTRUIDA	SUP. POR CONSTRUIR	PISO A CONST.	SUP. NO CONSTUIDA

IV) ANTECEDENTES

FECHA Y No. DE LICENCIA ANTERIOR	FECHA Y No. DE LICENCIA ANTERIOR	FECHA Y No. DE LICENCIA ANTERIOR
----------------------------------	----------------------------------	----------------------------------

V) DOCUMENTACIÓN

DE TRÁMITE	ESCRITURAS ()	COMPROBANTE ALIN Y No. OF. ()	FOTOGRAFÍA ()	AUT. UBICACIÓN ()
TÉCNICOS	PLANOS ARQUITECTÓNICOS (X)	PLANOS ESTRUCTURALES ()	MEMORIA DE CÁLCULO ()	

VI) DATOS DEL PROPIETARIO

C. VIRGINIA LÓPEZ RODRÍGUEZ			
			R.F.C.
N1-ELIMINADO 2	N2-ELIMINADO 3	N3-ELIMINADO 5	
DOMICILIO	OCUPACIÓN	TELÉFONO	

Manifiesta el solicitante: que los datos de construcción proporcionados a ésta, son reales y que se hace responsable de cualquier situación legal que se le

N4-ELIMINADO 6

FIRMA DEL PERITO

FIRMA DEL SOLICITANTE

VII) VIGENCIA DE LA LICENCIA

DEL	18	ENERO	2021	AL	18	MARZO	2021	60
	DÍA	MES	AÑO		DÍA	MES	AÑO	TOTAL DÍAS

ESTA LICENCIA DEBERÁ PERMANECER EN LA OBRA Y MOSTRARSE A LOS INSPECTORES QUE LA SOLICITEN

A U T O R I Z A C I Ó N

SELLO Y FIRMA

JUNTA DE PROTECCIÓN Y CONSERVACIÓN DE
MONUMENTOS Y ZONAS TÍPICAS DEL ESTADO

OBRA PÚBLICAS
MUNICIPALES
JALPA, ZAC.
2018 - 2021

SELLO Y FIRMA

DIRECCIÓN DE PLANEACIÓN Y OBRAS PÚBLICAS
MUNICIPALES

000030

P L A N O de un solar urbano, propiedad de VIRGINIA LOPEZ RODRIGUEZ, el cual está ubicado en la Calle Colón de Jalpa, Zac.


Clave: 001-01-27-31-00 Sup. Total: 62.94 M2 V. Fiscal \$ 2,000.00

Avaluo Catastral: \$ 12,588.00 Sup. Construida: 0.00 m2 Escala 1: 100

CALLE COLON

5.64 Mts.

FRACCION NO. 3
11.20 Mts.

 


11.20 Mts.
FRACCION NO. 7


5.60 Mts.

ROGELIA VIRAMONTES VDA. DE S.


3^{er} y 4^{to}
R50

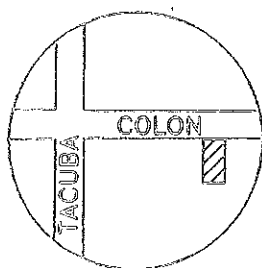


Localizacion

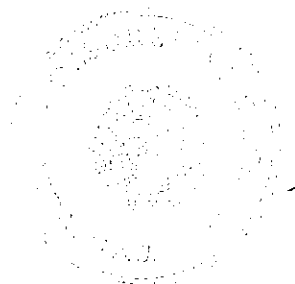


Jalpa, Zac., 24 de mayo de 1999.

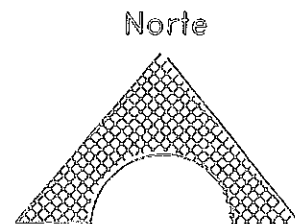


Folio: 1794U

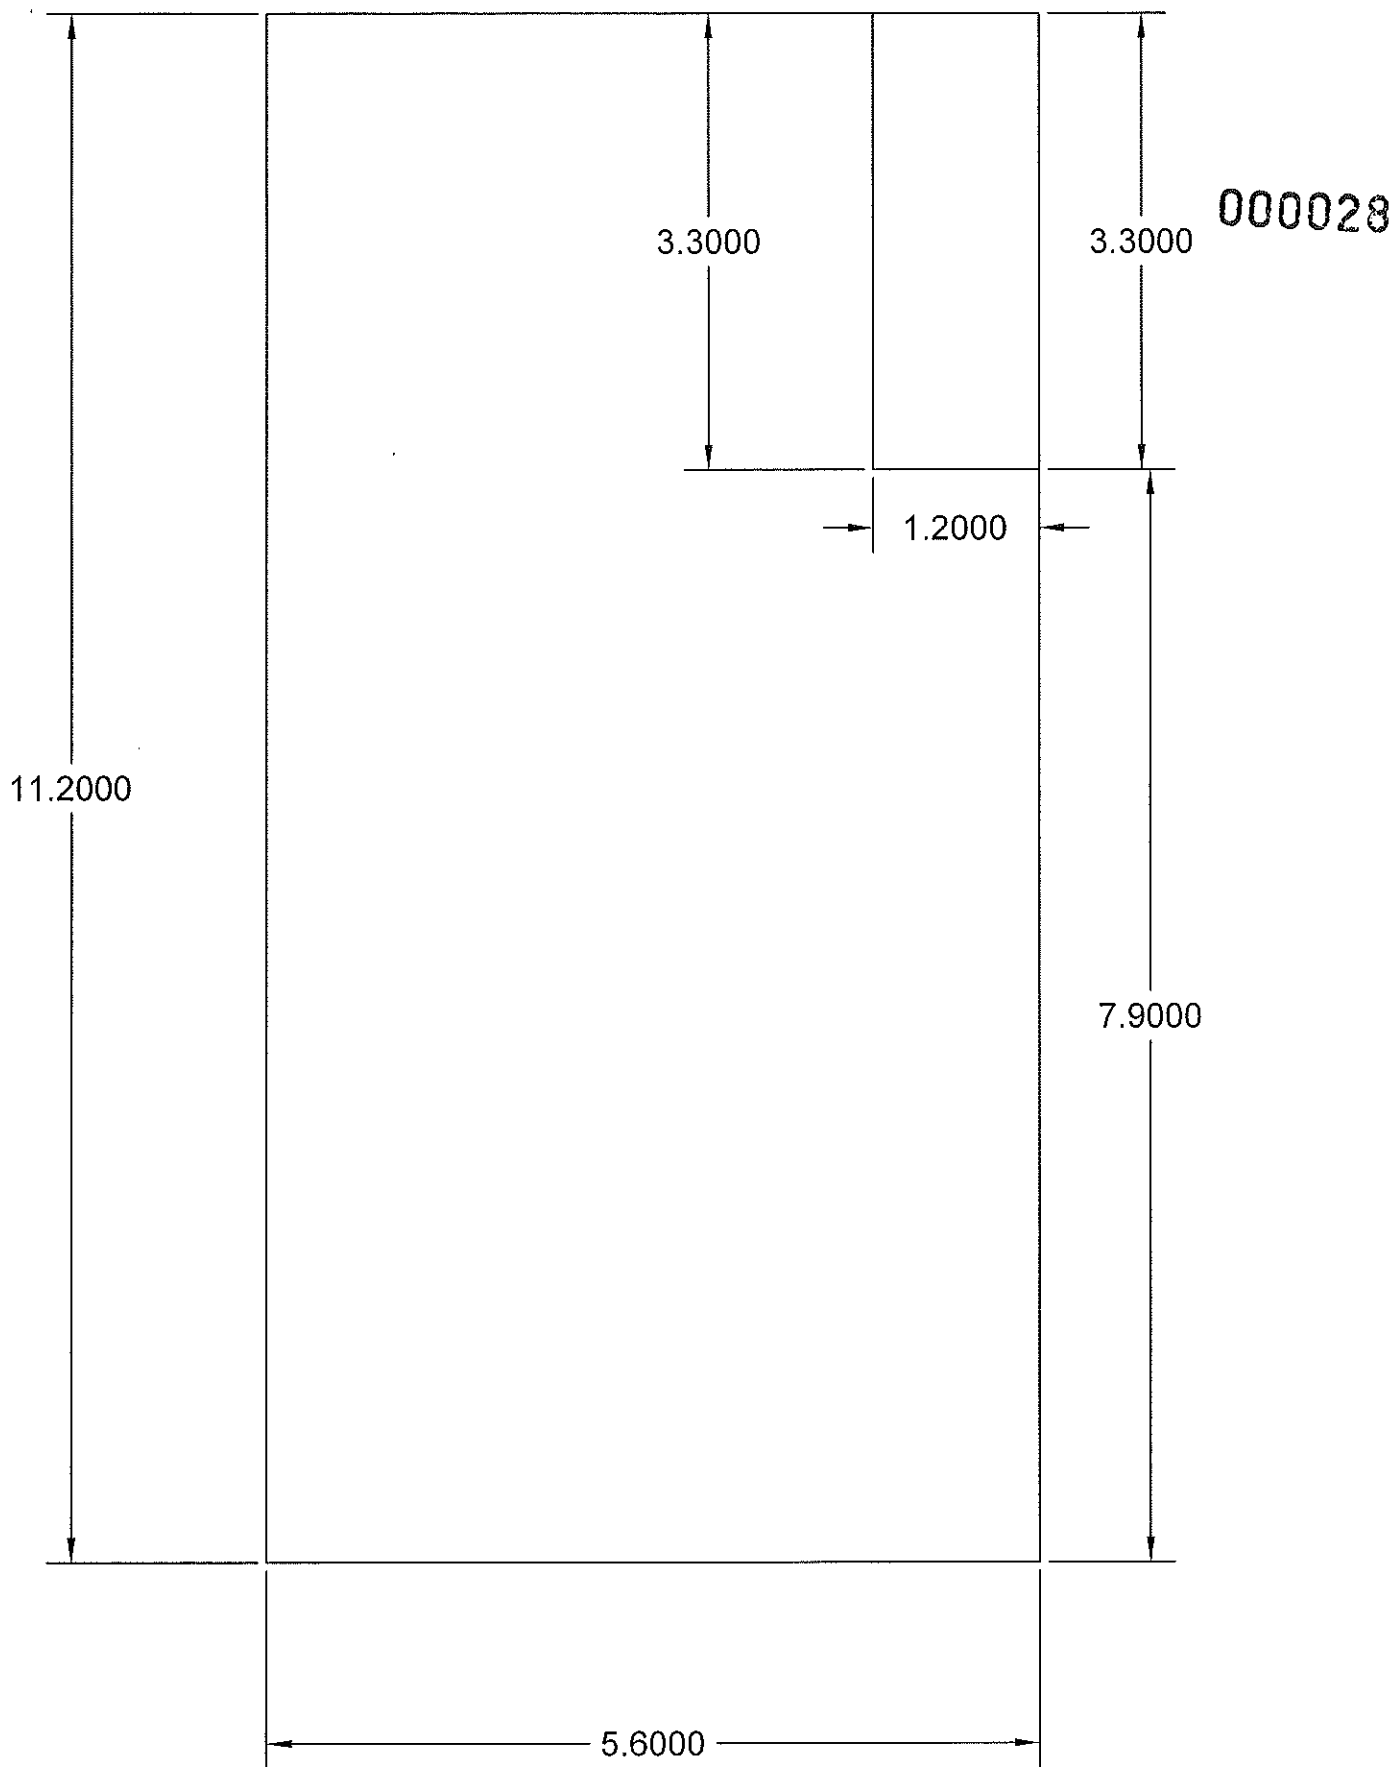

Planta -3

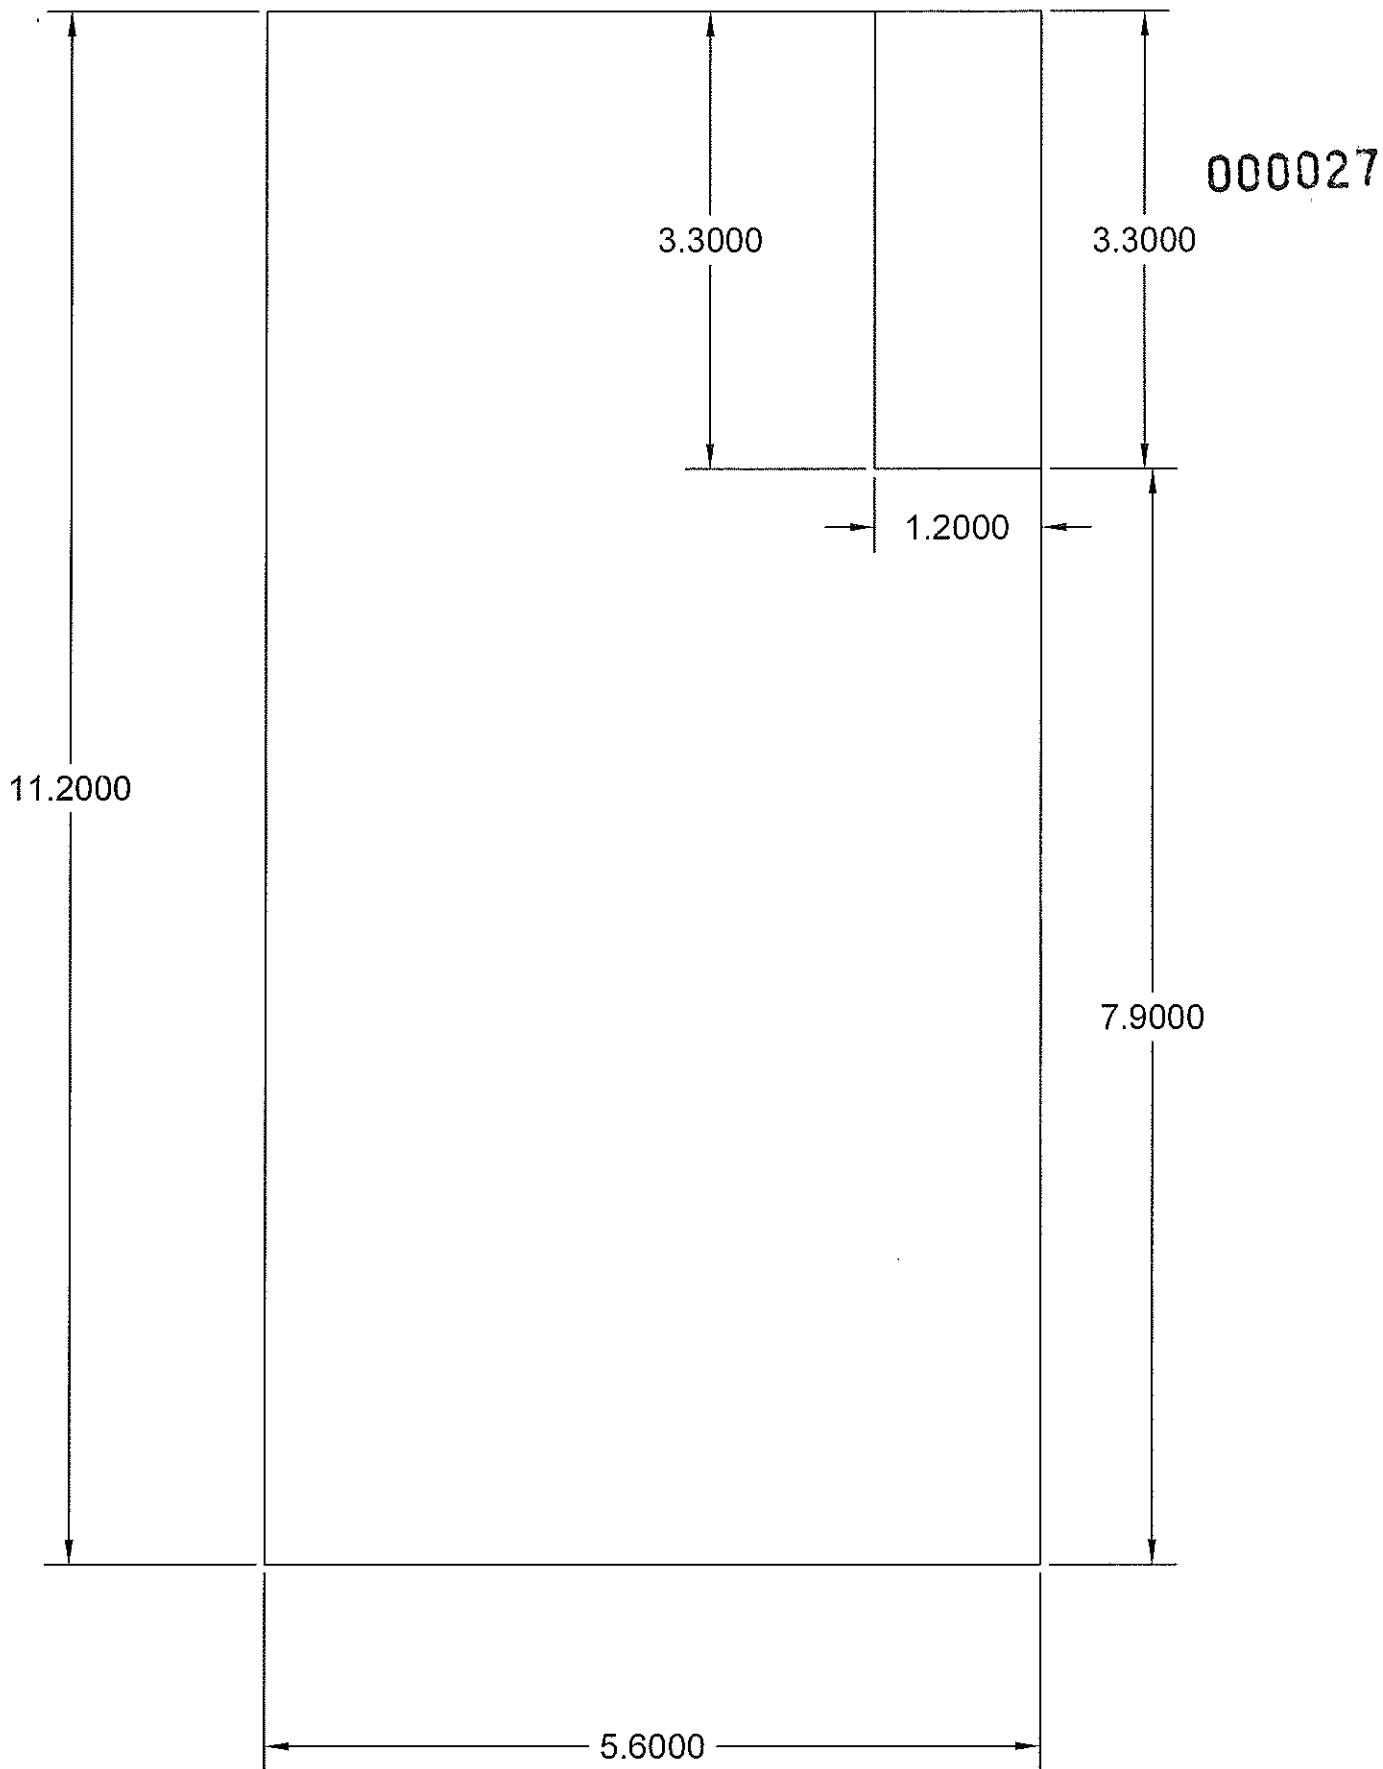

Planta · 4

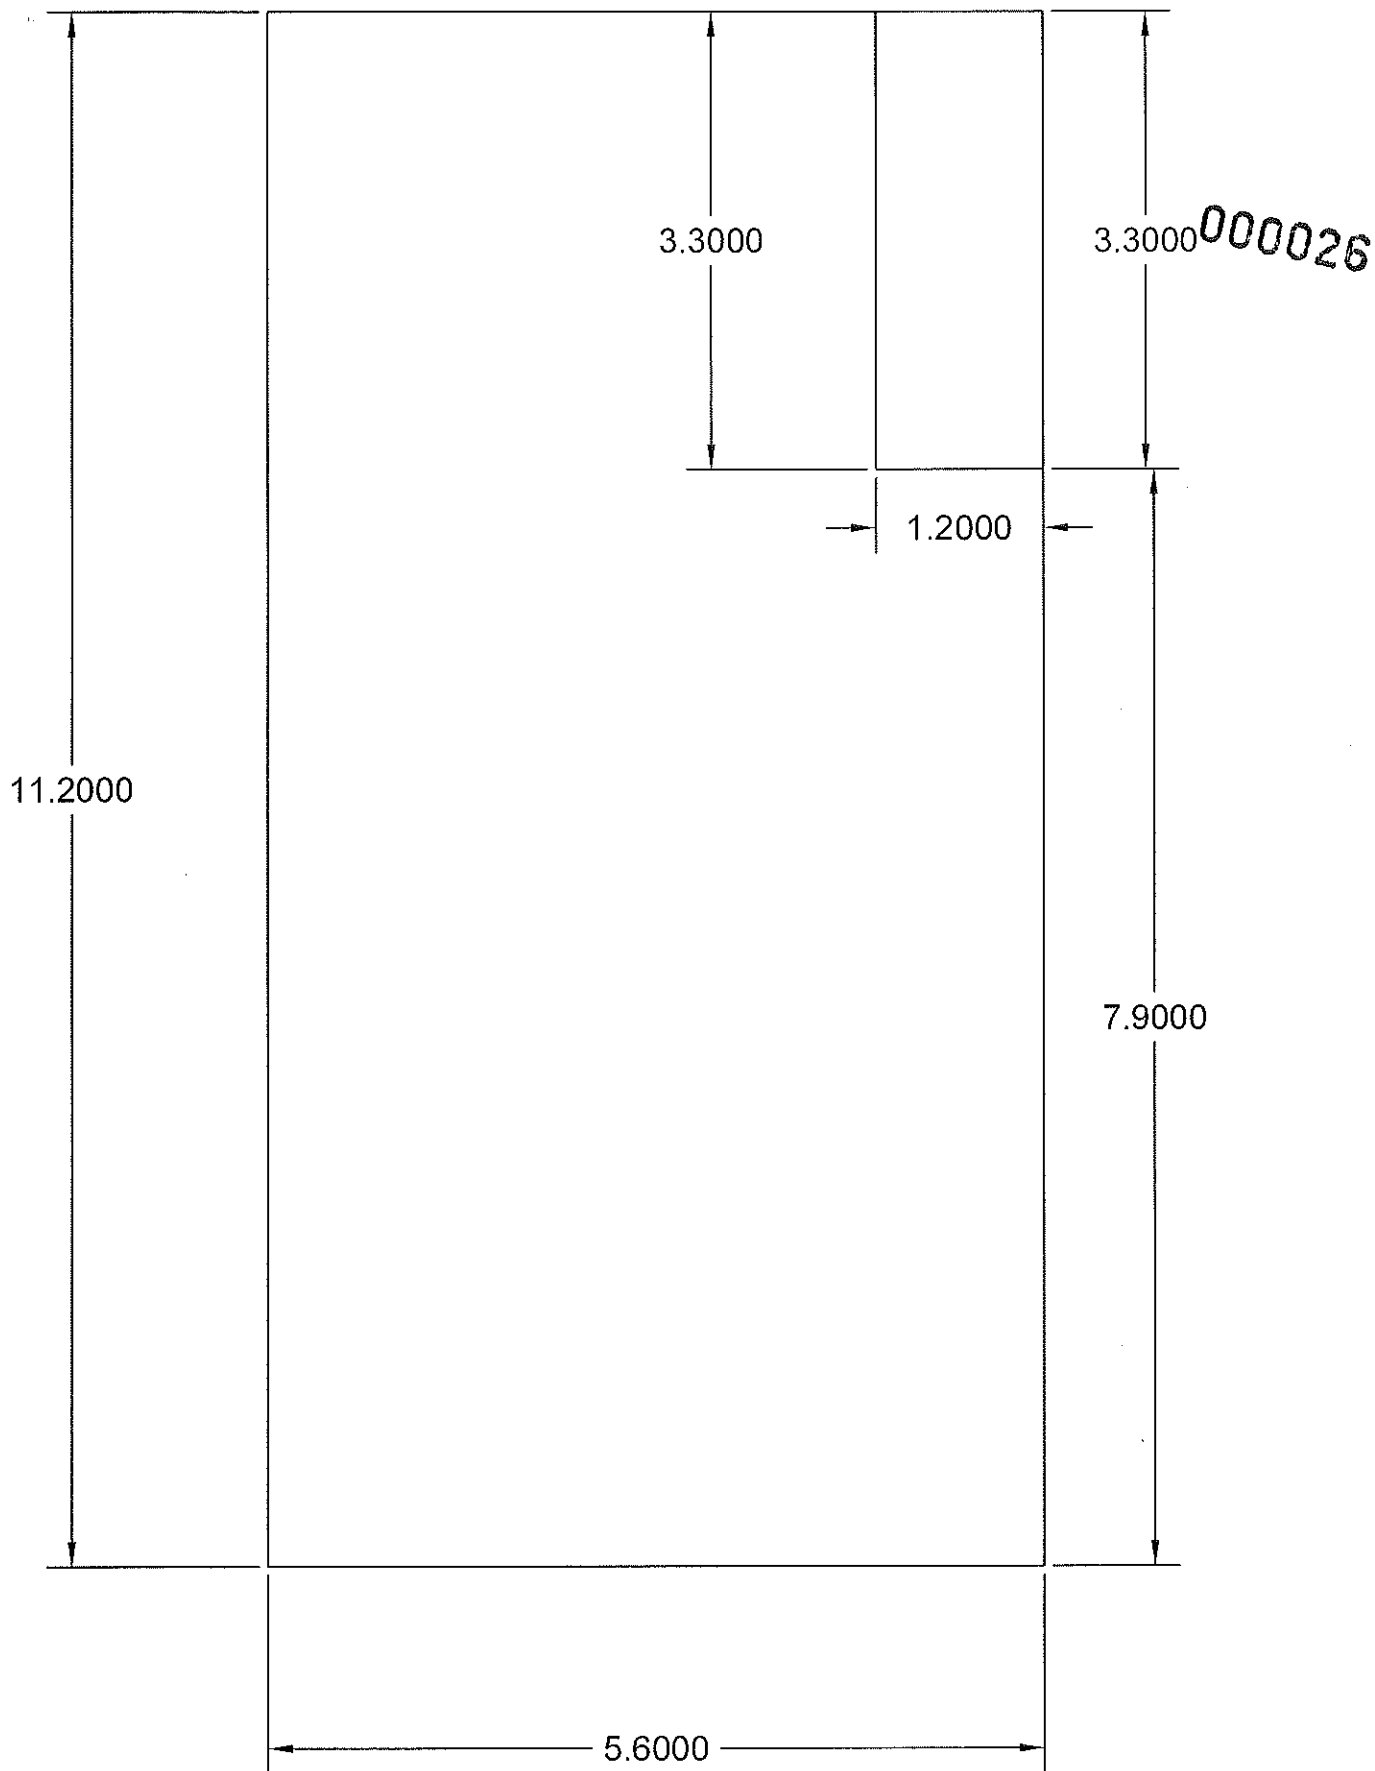

Planta -5

FUNDAMENTO LEGAL

- 1.- ELIMINADO el domicilio particular, 1 párrafo de 1 renglón por ser un dato personal de conformidad con el Artículo 85 de la Ley de Transparencia y Acceso a la Información Pública del Estado de Zacatecas.
- 2.- ELIMINADO el título, 1 párrafo de 1 renglón por ser un dato personal de conformidad con el Artículo 85 de la Ley de Transparencia y Acceso a la Información Pública del Estado de Zacatecas.
- 3.- ELIMINADO el teléfono celular particular, 1 párrafo de 1 renglón por ser un dato personal de conformidad con el Artículo 85 de la Ley de Transparencia y Acceso a la Información Pública del Estado de Zacatecas.
- 4.- ELIMINADA la firma de particulares, 1 párrafo de 1 renglón por ser un dato personal de conformidad con el Artículo 85 de la Ley de Transparencia y Acceso a la Información Pública del Estado de Zacatecas.