

# DIRECCIÓN DE PLANEACIÓN Y OBRAS PÚBLICAS DEL MUNICIPIO

000490

108579

## I) UBICACION.

C. EUCALIPTOS, NO. 141	FRACC. LOS OLMOS
CALLE Y NÚMERO OFICIAL	C O L O N I A
MANZANA                      LOTE	No. DE BOLETA DEL IMPUESTO PREDIAL

## II) DATOS DEL PERITO RESPONSABLE

NOMBRE Y APELLIDOS	D O M I C I L I O
R.E.C.	T E L E F O N O

## III) DESCRIPCIÓN DE LA OBRA

140.80M2	124.37M2	PRIMERO	
SUP. DEL TERRENO	SUP. CONSTRUIDA	PISO A CONST.	SUP. NO CONSTRUIDA
	SUP. POR CONSTRUIR		

## IV) ANTECEDENTES

FECHA Y No. DE LICENCIA ANTERIOR	FECHA Y No. DE LICENCIA ANTERIOR	FECHA Y No. DE LICENCIA ANTERIOR
----------------------------------	----------------------------------	----------------------------------

## V) DOCUMENTACIÓN

DE TRÁMITE	ESCRITURAS ( )	COMPROBANTE ALIN Y No. OF. ( )	FOTOGRAFÍA ( )	AUT. UBICACIÓN ( )
TÉCNICOS	PLANOS ARQUITECTÓNICOS ( X )	PLANOS ESTRUCTURALES ( )	MEMORIA DE CÁLCULO ( )	

## VI) DATOS DEL PROPIETARIO

ELIZABETH SANDOVAL RUVALCABA Y JUAN MANUEL SANDOVAL SANDOVAL			
N1-ELIMINADO 2	R.E.C.	N2-ELIMINADO 83	N3-ELIMINADO 5
DOMICILIO	OCUPACIÓN	TELÉFONO	

Manifiesta el solicitante: que los datos de construcción proporcionados a ésta, son reales y que se hace responsable de cualquier situación legal que se le

\_\_\_\_\_  
FIRMA DEL PERITO

N4-ELIMINADO 6

\_\_\_\_\_  
FIRMA DEL SOLICITANTE

## VII) VIGENCIA DE LA LICENCIA

DEL	08	JUNIO	2021	AL	08	AGOSTO	2021	60
	DIA	MES	AÑO		DIA	MES	AÑO	TOTAL DIAS

**ESTA LICENCIA DEBERÁ PERMANECER EN LA OBRA Y MOSTRARSE A LOS INSPECTORES QUE LA SOLICITEN**

## A U T O R I Z A C I O N

SELLO Y FIRMA

JUNTA DE PROTECCIÓN Y CONSERVACIÓN DE MONUMENTOS Y ZONAS TÍPICAS DEL ESTADO


SELLO Y FIRMA

DIRECCIÓN DE PLANEACIÓN Y OBRAS PÚBLICAS MUNICIPALES



OBRAS PÚBLICAS MUNICIPALES  
JALPA, Z.C.  
2018-2021

000489

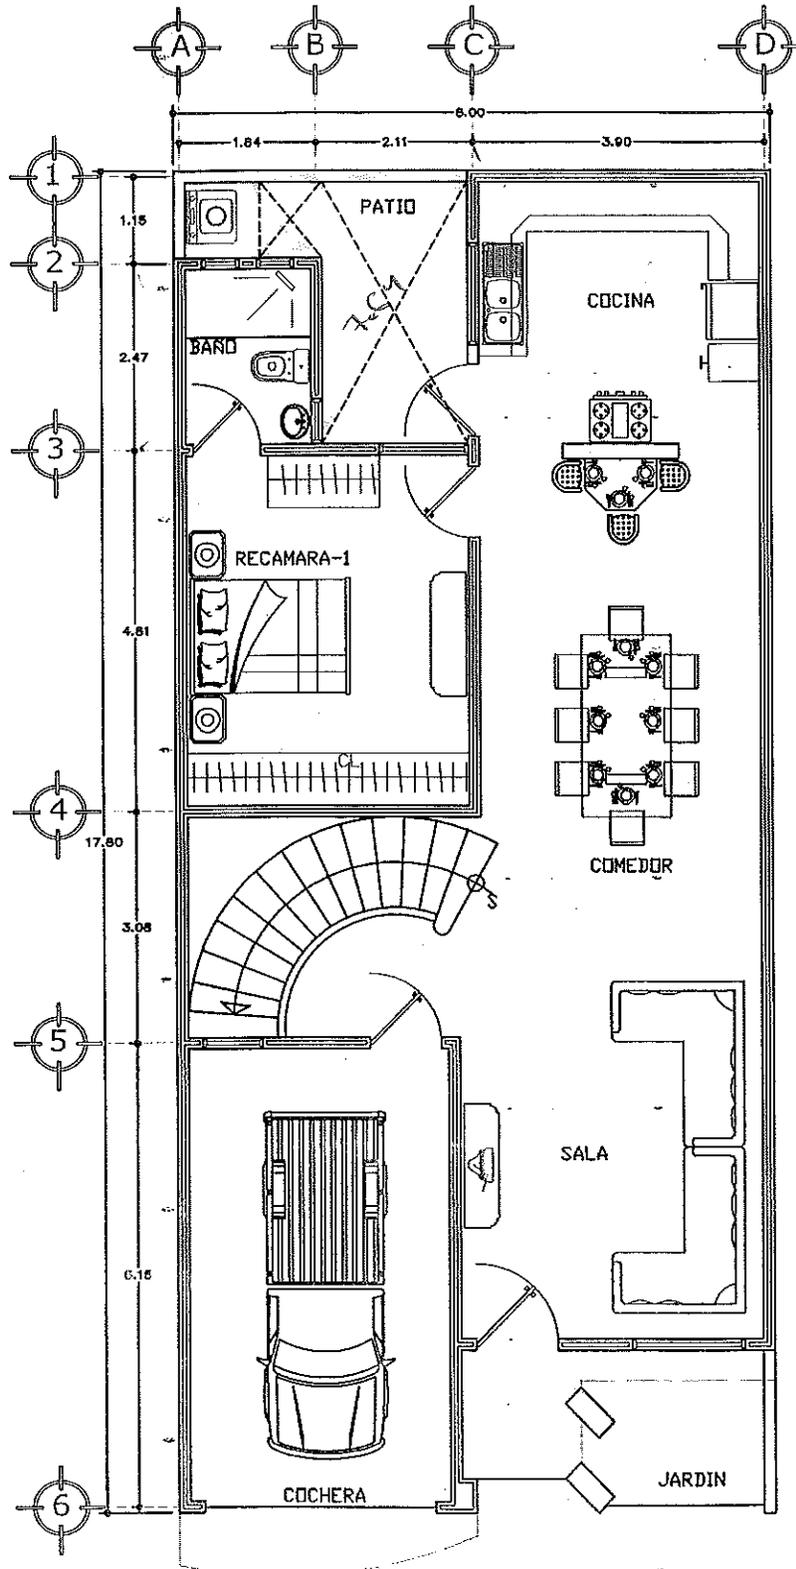

PLANO:  
1 DE:  
4

ARQUITECTURA  
CONTIENE:  
PRIMER NIVEL


DEJUNO: V. A. A. E.  
LUGAR Y FECHA:  
FRACCIONAMIENTO LOS OLIVOS  
JALPA, ZAC. 09 DE MARZO 2021  
ESCALA: 1 : 100

PROYECTO: CASA HABITACION  
ELIZABETH Y JUAN


SUPERFICIE DE TERRENO:  
A: 142.4 m<sup>2</sup>

SUPERFICIE CONSTRUIDA:  
A: 124.37 m<sup>2</sup>

PROYECTO: ARQ. VICTOR ALFONSO  
AVELAR ESPINOZA  
D.R.O.

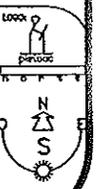



000487

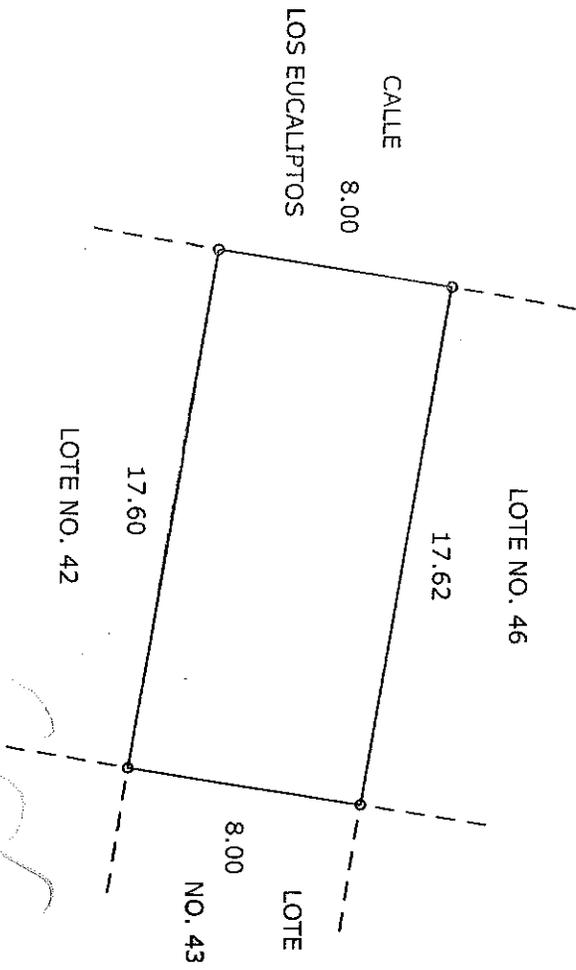


 TESORERIA  
 MUNICIPAL  
 JALPA, ZAC.  
 2019 - 2021

*11/11/2020*

*14/11*

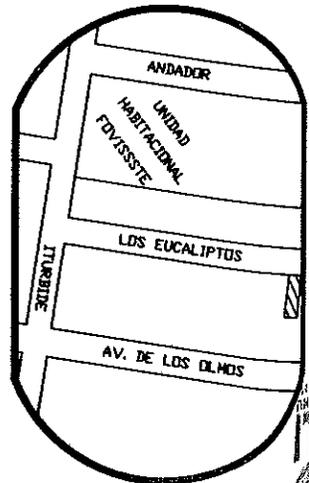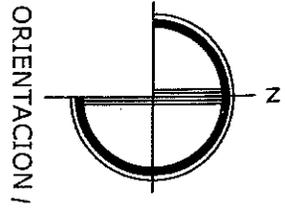

**LOCALIZACION**

SUP. DEL TERRENO = 140.80 M2.

SUP. CONSTRUIDA = - - - M2.

NOTA: PLANO ELABORADO EN BASE A LA INFORMACION PROPORCIONADA POR EL INTERESADO.

PLANO:	DE UN PREDIO	URBANO
PROP.	ELIZABETH SANDOVAL RUVALCABA Y JUAN MANUEL SANDOVAL SANDOVAL	
UBIC.	CALLE EUCALIPTOS S/N.	
COLONIA:	LOTE NO. 44 MANZANA NO. 01	
CLAVE C:	19-00	FRACCTO. 'LOS OLIVOS'
JALPA, ZAC. FEBRERO DEL 2020	ESCALA 1:250	ELABORADO
		F. J. M. V.

## FUNDAMENTO LEGAL

- 1.- ELIMINADO el domicilio particular, 1 párrafo de 1 renglón por ser un dato personal de conformidad con el Artículo 85 de la Ley de Transparencia y Acceso a la Información Pública del Estado de Zacatecas.
- 2.- ELIMINADO el título, 1 párrafo de 1 renglón por ser un dato personal de conformidad con el Artículo 85 de la Ley de Transparencia y Acceso a la Información Pública del Estado de Zacatecas.
- 3.- ELIMINADO el teléfono celular particular, 1 párrafo de 1 renglón por ser un dato personal de conformidad con el Artículo 85 de la Ley de Transparencia y Acceso a la Información Pública del Estado de Zacatecas.
- 4.- ELIMINADA la firma de particulares, 1 párrafo de 1 renglón por ser un dato personal de conformidad con el Artículo 85 de la Ley de Transparencia y Acceso a la Información Pública del Estado de Zacatecas.