

DIRECCIÓN DE PLANEACIÓN Y OBRAS PÚBLICAS DEL MUNICIPIO

107289331

I) UBICACION.

		FOLIO	A01-2021
C. ARROYO DE SAN NICOLAS, S/N		FRACC. MAGISTERIAL	
CALLE Y NÚMERO OFICIAL		C O L O N I A	
MANZANA	LOTE	No. DE BOLETA DEL IMPUESTO PREDIAL	

II) DATOS DEL PERITO RESPONSABLE

NOMBRE Y APELLIDOS		D O M I C I L I O	
		R.F.C.	T E L E F O N O

III) DESCRIPCIÓN DE LA OBRA

200.00M2	0.00 M2	344.44M2	PRIMERO Y SEGUNDO	
SUP. DEL TERRENO	SUP. CONSTRUIDA	SUP. POR CONSTRUIR	PISO A CONST.	SUP. NO CONSTUIDA

IV) ANTECEDENTES

FECHA Y No. DE LICENCIA ANTERIOR	FECHA Y No. DE LICENCIA ANTERIOR	FECHA Y No. DE LICENCIA ANTERIOR
----------------------------------	----------------------------------	----------------------------------

V) DOCUMENTACIÓN

DE TRÁMITE	ESCRITURAS ()	COMPROBANTE ALIN Y No. OF. ()	FOTOGRAFÍA ()	AUT. UBICACIÓN ()
TÉCNICOS	PLANOS ARQUITECTÓNICOS (X)	PLANOS ESTRUCTURALES ()	MEMORIA DE CÁLCULO ()	

VI) DATOS DEL PROPIETARIO

J. JESÚS MUÑOZ VALENZUELA			R.F.C.
N1-ELIMINADO 2	N2-ELIMINADO 83	N3-ELIMINADO 5	
DOMICILIO	OCUPACIÓN	TELÉFONO	

Manifiesta el solicitante: que los datos de construcción proporcionados a ésta, son reales y que se hace responsable de cualquier situación legal que se le pre

N4-ELIMINADO 6

FIRMA DEL PERITO

FIRMA DEL SOLICITANTE

VII) VIGENCIA DE LA LICENCIA

DEL	05	MAYO	2021	AL	05	SEPTIEMBRE	2021	120
	DIA	MES	AÑO		DIA	MES	AÑO	TOTAL DIAS

ESTA LICENCIA DEBERÀ PERMANECER EN LA OBRA Y MOSTRARSE A LOS INSPECTORES QUE LA SOLICITEN

A U T O R I Z A C I O N

SELLO Y FIRMA

JUNTA DE PROTECCIÓN Y CONSERVACIÓN DE
MONUMENTOS Y ZONAS TÍPICAS DEL ESTADO


OBRAS PÚBLICAS
MUNICIPALES
JALPA, ZAC.
2018 - 2021

[Signature]



SELLO Y FIRMA

DIRECCIÓN DE PLANEACIÓN Y OBRAS PÚBLICAS
MUNICIPALES

000330

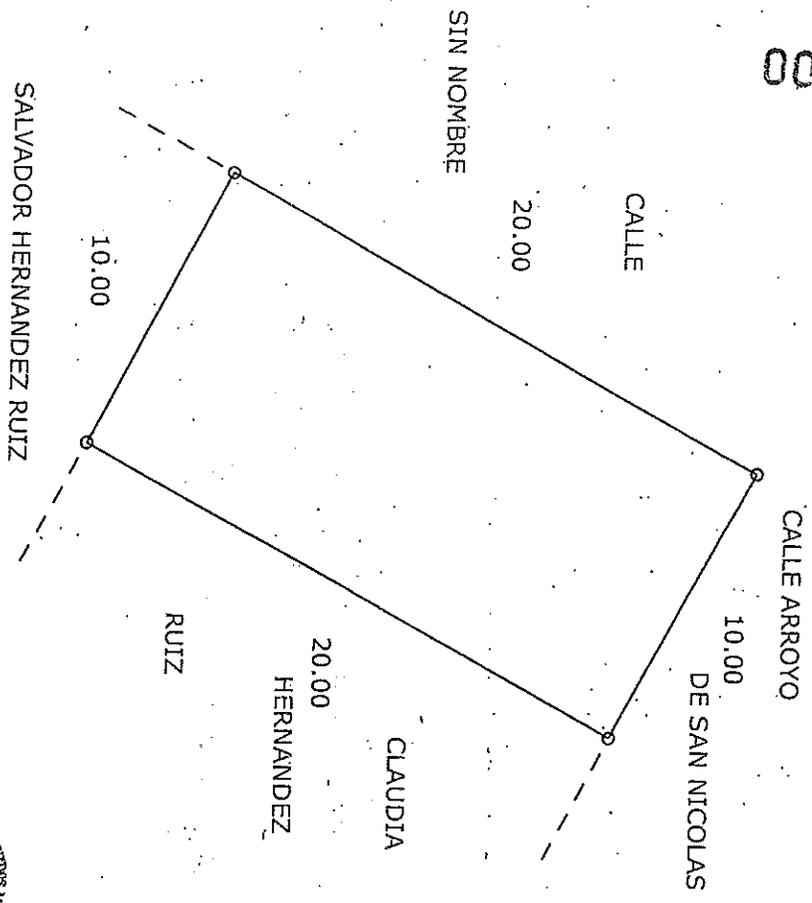

NOTA: PLANO ELABORADO EN BASE A LOS DOCUMENTOS PRESENTADOS POR EL INTERESADO.

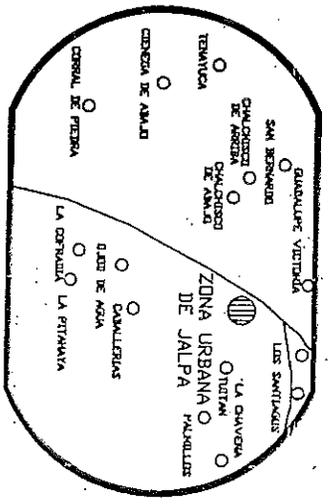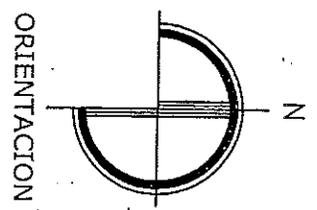

SUP. DEL TERRENO = 200.00 M2.

SUP. CONSTRUIDA = 80.00 M2.

PLANO:	DE UN PREDIO	URBANO
PROP.	J. JESUS MUÑOZ VALENZUELA	
UBIC.	CALLE ARROYO DE SAN NICOLAS S/N.	
COLONIA:	MAGISTERIAL	
CLAVE CAT.	19-00	ESCALA 1:250
JALPA	C. ABRIL DEL 2020	ELABORÓ: F. J. M. V.

LOCALIZACIÓN - ORIENTACION




ARQUITECTO
 ARG. GUSTAVO SANDOVAL MUÑOZ
 Calle Delfos #107, Col. El Rosarito
 Jalpa Zac., tel. cel. 4639620312

PROYECTO
 Sr. J. Jesus Muñoz Valenzuela
 Calle Prolongación Arroyo de
 San Nicolas, Col. Magisteral
 Jalpa, Zac.

PLANTA BAJA
 A 01/05
 ARQUITECTÓNICO

PLANTA BAJA

623000

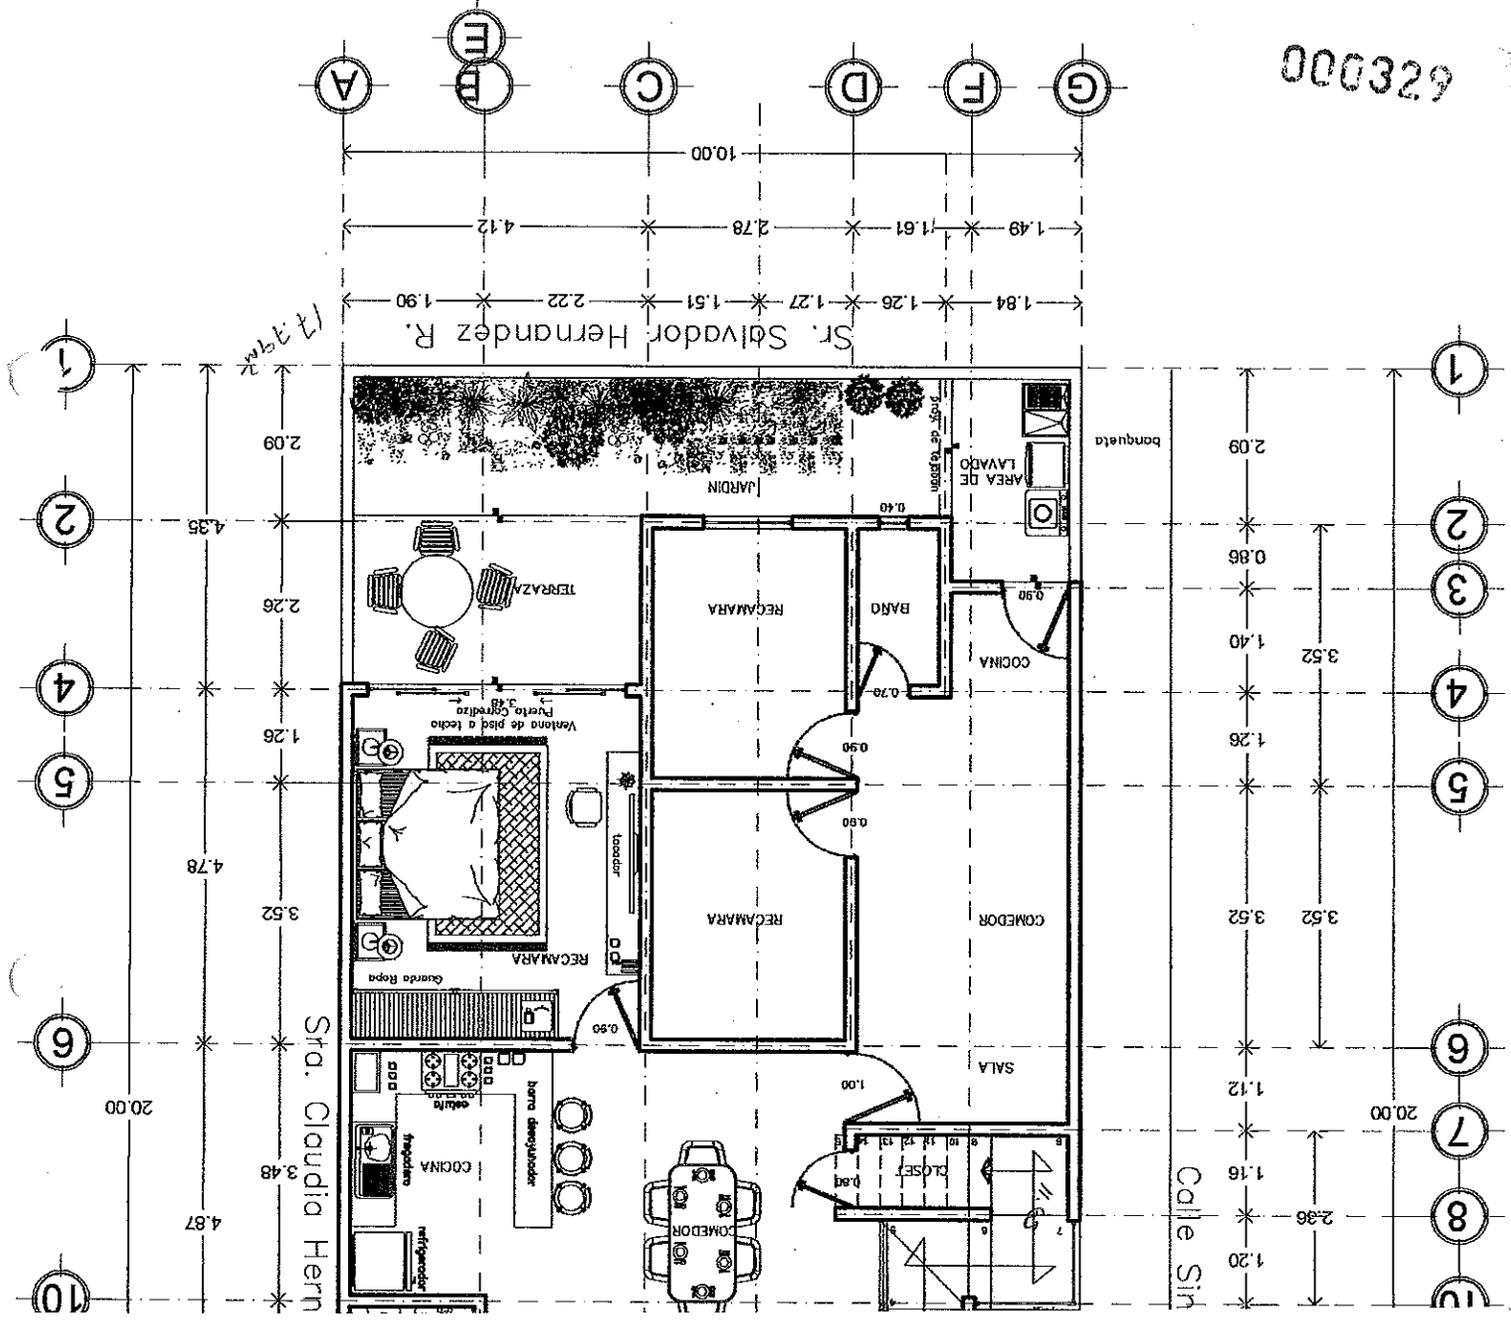

FUNDAMENTO LEGAL

- 1.- ELIMINADO el domicilio particular, 1 párrafo de 1 renglón por ser un dato personal de conformidad con el Artículo 85 de la Ley de Transparencia y Acceso a la Información Pública del Estado de Zacatecas.
- 2.- ELIMINADO el título, 1 párrafo de 1 renglón por ser un dato personal de conformidad con el Artículo 85 de la Ley de Transparencia y Acceso a la Información Pública del Estado de Zacatecas.
- 3.- ELIMINADO el teléfono celular particular, 1 párrafo de 1 renglón por ser un dato personal de conformidad con el Artículo 85 de la Ley de Transparencia y Acceso a la Información Pública del Estado de Zacatecas.
- 4.- ELIMINADA la firma de particulares, 1 párrafo de 1 renglón por ser un dato personal de conformidad con el Artículo 85 de la Ley de Transparencia y Acceso a la Información Pública del Estado de Zacatecas.