

**DIRECCION DE PLANEACION Y OBRAS
PUBLICAS DEL MUNICIPIO.
LICENCIA DE CONSTRUCCIÓN.**

107 000265

I) UBICACIÓN.

		FOLIO	A02-2021
C. GRAL. FELIPE ANGELES # 325		TOMA DE ZACATECAS	
CALLE Y NUMERO OFICIAL		C O L O N I A	
MANZANA	LOTE	No. DE BOLETA DEL IMPUESTO PREDIAL	

II) DATOS DEL PERITO RESPONSABLE

NOMBRE Y APELLIDOS		D O M I C I L I O	
113.6	R.F.C.	T E L E F O N O	

III) DESCRIPCION DE LA OBRA

120.00 M ²		109.10 M ²	PRIMER PISO	
SUP. DEL TERRENO	SUP. CONSTRUIDA	SUP. POR CONSTRUIR	PISO A CONST.	SUP. NO CONSTRUIDA

IV) ANTECEDENTES

FECHA Y No. DE LICENCIA ANTERIOR	FECHA Y No. DE LICENCIA ANTERIOR	FECHA Y No. DE LICENCIA ANTERIOR
----------------------------------	----------------------------------	----------------------------------

V) DOCUMENTACION

DE TRAMITE	ESCRITURAS ()	COMPROBANTE ALIN Y No. OF. ()	FOTOGRAFIA ()	AUT. AUBICACION ()
TECNICOS	PLANOS ARQUITECTONICOS X)	PLANOS ESTRUCTURALES ()	MEMORIA DE CALCULO ()	

VI) DATOS DEL PROPIETARIO

C. LUZ ADRIANA CONCHAS SORIA		
NOMBRE Y APELLIDOS		R.F.C.
N1-ELIMINADO 2	N2-ELIMINADO 83	N3-ELIMINADO 5
DOMICILIO	OCUPACION	TELEFONO

Manifiesta el solicitante: Que los datos de construcción proporcionados a esta Dependencia presenten la siguiente situación legal que se

N4-ELIMINADO 6

FIRMA DEL PERITO.

FIRMA DEL SOLICITANTE.

VII) VIGENCIA DE LA LICENCIA

DEL	5	MAYO	2021	AL	5	JUNIO	2021	30
	DIA	MES	AÑO		DIA	MES	AÑO	TOTAL DIAS

ESTA LICENCIA DEBERA PERMANECER EN LA OBRA Y MOSTRARSE A LOS INSPECTORES QUE LA SOLICITEN.

A U T O R I Z A C I O N

SELLO Y FIRMA



JUNTA DE PROTECCION Y CONSERVACION DE MONUMENTOS Y ZONAS TIPICAS DEL ESTADO.



OBRAS PÚBLICAS MUNICIPALES ALPA, ZAC.

SELLO Y FIRMA

DIRECCION DE PLANEACION Y OBRAS PUBLICAS MUNICIPALES.

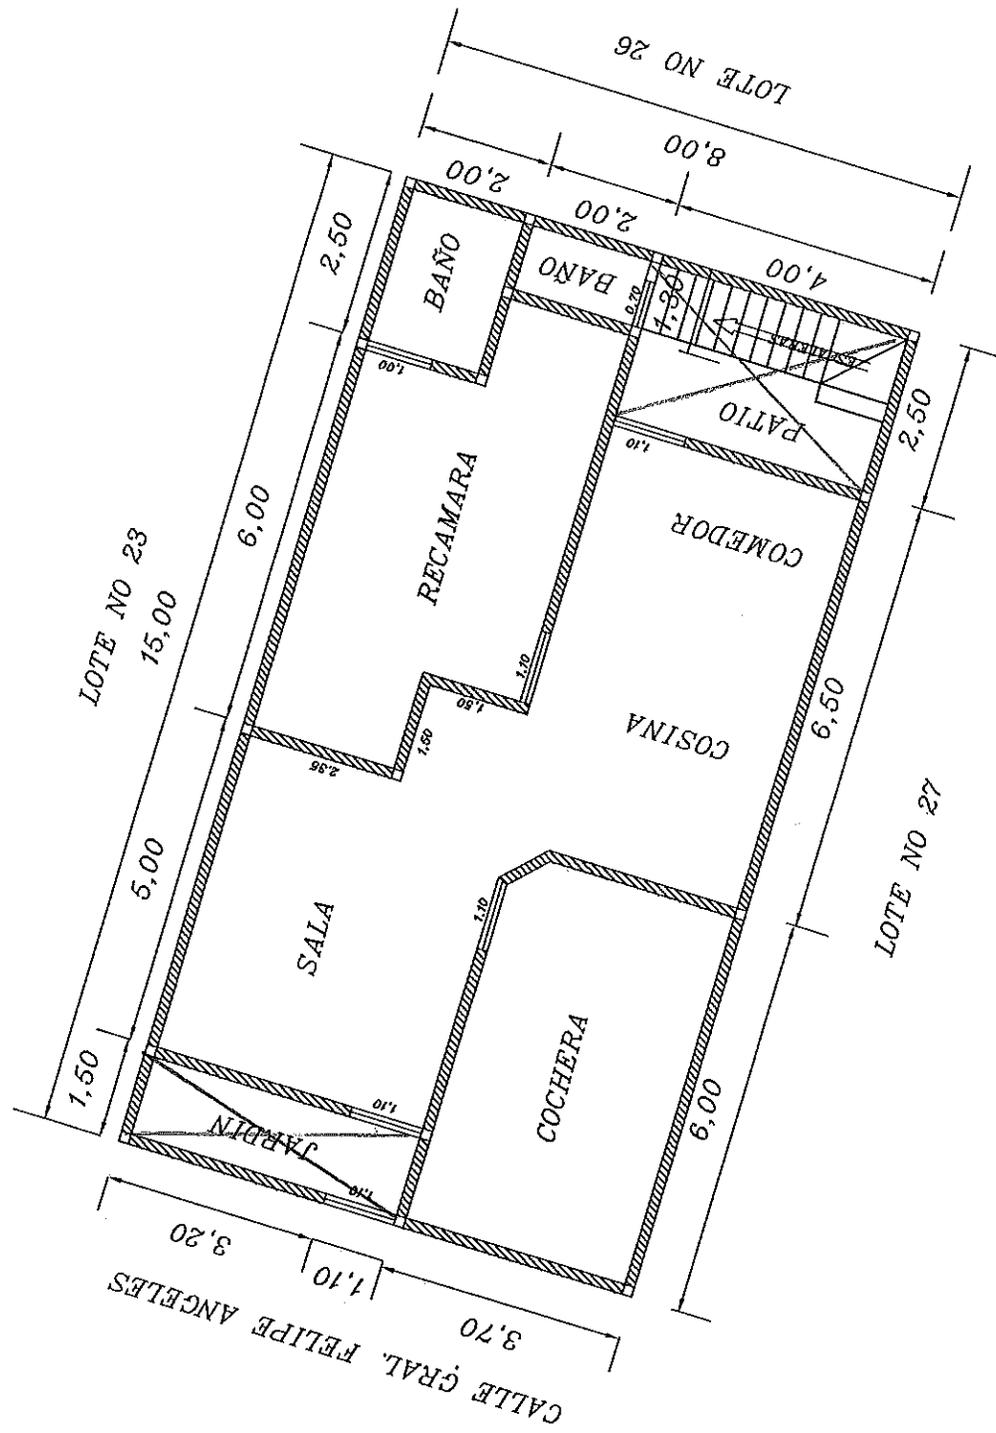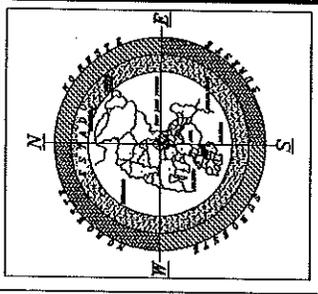

ver Planta

NOTA PLANO ELABORADO EN BASE A LAS MEDIDAS DEL DOCUMENTO PRESENTADO POR EL INTERESADO.

Clave Catastral:
0010530302500


Sup. Total: 120.00 m2.
Sup. A Constr: 109.10 m2
Escala:

Valor Catastral: \$
Valor Fiscal: \$

PLANO: de una Solar Urbano,



PROPIETARIO (S): LUZ ADRIANA CONCHAS SORIA.

UBICACIÓN: en la Calle GRAL. FELIPE ANGELES la
000264
Colonia Toma De Zacatecas.
De la Ciudad de Jalpa, Zac.

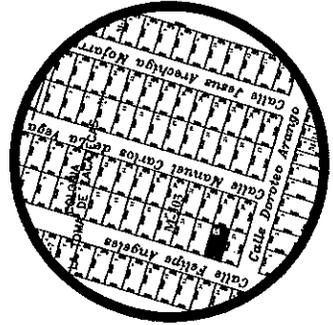


PLANO DE LOCALIZACION

Jalpa, Zac. a 26 de Abril del 2021

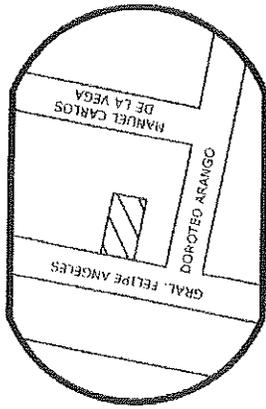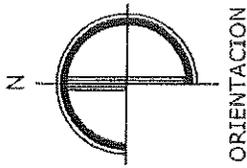

LOCALIZACION

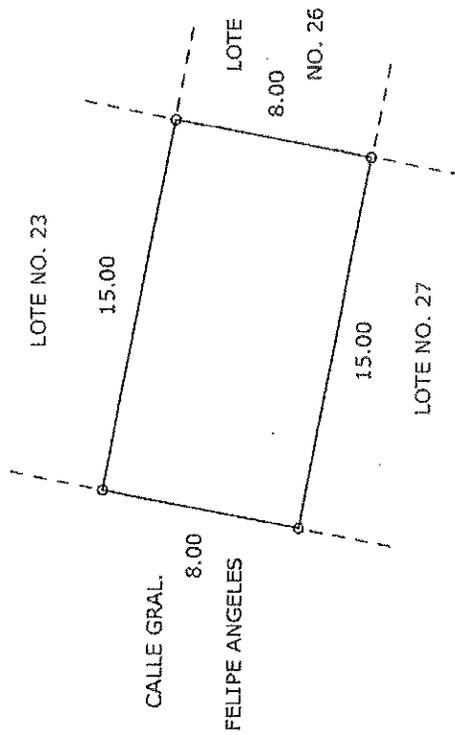

SUP. DEL TERRENO = 120.00 M2.

SUP. CONSTRUIDA = - - - - M2.



NOTA: PLANO ELABORADO EN BASE A LAS MEDIDAS DEL DOCUMENTO PRESENTADO POR EL INTERESADO.

000263

PLANO:	DE UN PREDIO	URBANO
PROP.	LUZ ADRIANA CONCHAS SORIA	
UBIC.	CALLE GRAL. FELIPE ANGELES S/N.	
COLONIA:	"LA TOMA DE ZACATECAS"	
CLAVE CAT.	0010530302500	ESCALA 1:250
JALPA, ZAC.	FEBRERO DEL 2021	ELABORADO: F. J. M. V.

FUNDAMENTO LEGAL

- 1.- ELIMINADO el domicilio particular, 1 párrafo de 1 renglón por ser un dato personal de conformidad con el Artículo 85 de la Ley de Transparencia y Acceso a la Información Pública del Estado de Zacatecas.
- 2.- ELIMINADO el título, 1 párrafo de 1 renglón por ser un dato personal de conformidad con el Artículo 85 de la Ley de Transparencia y Acceso a la Información Pública del Estado de Zacatecas.
- 3.- ELIMINADO el teléfono celular particular, 1 párrafo de 1 renglón por ser un dato personal de conformidad con el Artículo 85 de la Ley de Transparencia y Acceso a la Información Pública del Estado de Zacatecas.
- 4.- ELIMINADA la firma de particulares, 1 párrafo de 1 renglón por ser un dato personal de conformidad con el Artículo 85 de la Ley de Transparencia y Acceso a la Información Pública del Estado de Zacatecas.