

**DIRECCIÓN DE PLANEACIÓN Y OBRAS
PÚBLICAS DEL MUNICIPIO**

000502

108598

I) UBICACION.

		FOLIO	JN12-2021
CARRETERA JALPA-AGUASCALIENTES		BAJÍO DE LA CARRETERA	
CALLE Y NÚMERO OFICIAL		C O L O N I A	
MANZANA	LOTE	No. DE BOLETA DEL IMPUESTO PREDIAL	

II) DATOS DEL PERITO RESPONSABLE

NOMBRE Y APELLIDOS		D O M I C I L I O	
		R.F.C.	T E L E F O N O

III) DESCRIPCIÓN DE LA OBRA

630.25M2	0.00M2	318.17	PRIMERO	
SUP. DEL TERRENO	SUP. CONSTRUIDA	SUP. POR CONSTRUIR	PISO A CONST.	SUP. NO CONSTUIDA

IV) ANTECEDENTES

FECHA Y No. DE LICENCIA ANTERIOR	FECHA Y No. DE LICENCIA ANTERIOR	FECHA Y No. DE LICENCIA ANTERIOR
----------------------------------	----------------------------------	----------------------------------

V) DOCUMENTACIÓN

DE TRÁMITE	ESCRITURAS ()	COMPROBANTE ALIN Y No. OF. ()	FOTOGRAFÍA ()	AUT. UBICACIÓN ()
TÉCNICOS	PLANOS ARQUITECTÓNICOS (X)	PLANOS ESTRUCTURALES ()	MEMORIA DE CÁLCULO ()	

VI) DATOS DEL PROPIETARIO

MANUEL CARDENAS LOZANO		R.F.C.
N1-ELIMINADO 2 DOMICILIO	N2-ELIMINADO 83 OCUPACIÓN	N3-ELIMINADO 5 TELÉFONO

Manifiesta el solicitante: que los datos de construcción proporcionados a ésta, que se le

N4-ELIMINADO 6

FIRMA DEL PERITO

FIRMA DEL SOLICITANTE

VII) VIGENCIA DE LA LICENCIA

DEL	09	JUNIO	2021	AL	09	OCTUBRE	2021	120
	DÍA	MES	AÑO		DÍA	MES	AÑO	TOTAL DIAS

ESTA LICENCIA DEBERÁ PERMANECER EN LA OBRA Y MOSTRARSE A LOS INSPECTORES QUE LA SOLICITEN




A U T O R I Z A C I Ó N

SELLO Y FIRMA

JUNTA DE PROTECCIÓN Y CONSERVACIÓN DE MONUMENTOS Y ZONAS TÍPICAS DEL ESTADO


SELLO Y FIRMA


DIRECCIÓN DE PLANEACIÓN Y OBRAS PÚBLICAS MUNICIPALES

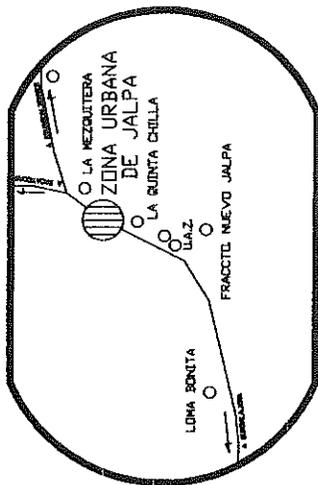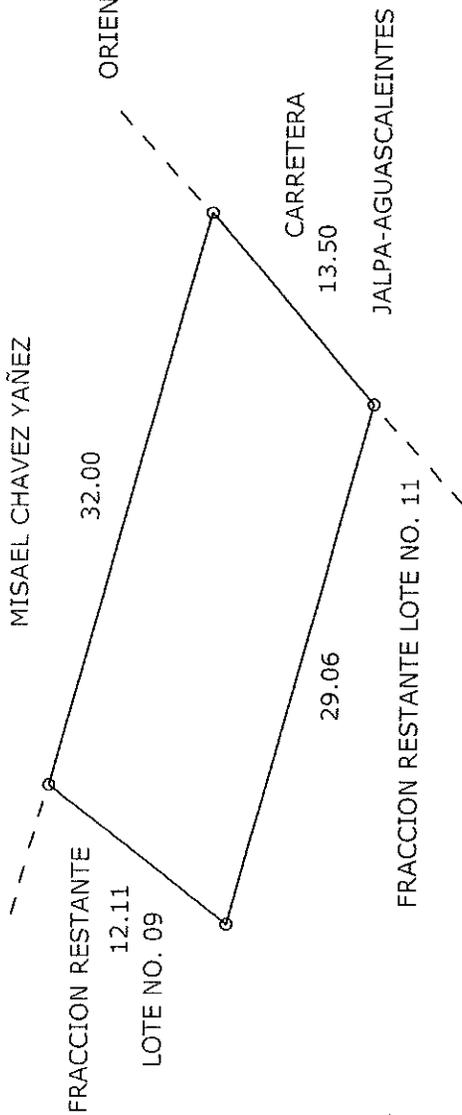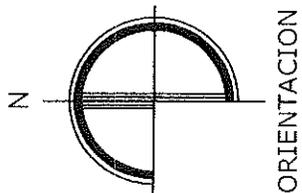

LOCALIZACION


SUP. DEL TERRENO = 339.66 M2.

SUP. CONSTRUIDA = - - - - M2.

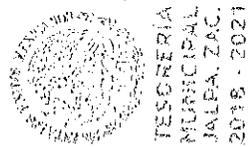


PLANO:	DE UN PREDIO	URBANO
PROP.	MANUEL CARDENAS SANDOVAL Y ANTONIA LOZANO MUÑOZ	
UBIC.	CALLE BAJO DE LA CARRERA S/N. LOTE ND. 10	
COLONIA:	NORTE DE LA CIUDAD	
CLAVE CAT. 1900	ESCALA 1:400	
JALPA, ZAC. ENERO DEL 2019	ELABORÓ: F. J. M. V.	

NOTA: PLANO ELABORADO EN BASE A LAS MEDIDAS DEL DOCUMENTO PRESENTADO POR EL INTERESADO.

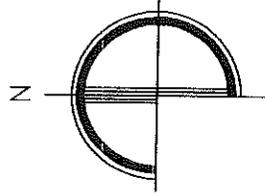

MANUEL CARDENAS SANDOVAL Y
ANTONIA LOZANO MUÑOZ
29.06

FRACCION RESTANTE
12.11
LOTE NO. 09

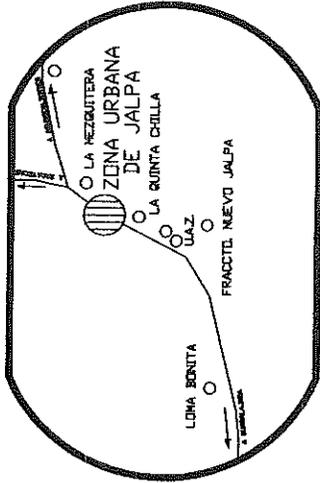

LOCALIZACION

CARRETERA
12.00
SUP. DEL TERRENO = 290.59 M2.


JALPA-AGUASCALIENTES

SUP. CONSTRUIDA = - - - - M2.

CALLE BAJIO DE LA CARERA

27.00

ANCHO 10.00 MTS.

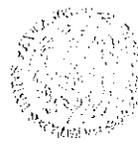

MUNICIPIO DE JALPA, ZAC.
2019 - 2021

PLANO:	DE UN PREDIO	URBANO
PROP.	MANUEL CARDENAS LOZANO	
UBIC.	CALLE BAJIO DE LA CARRERA S/N.	
	LOTE NO. 11	
COLONIA:	NORTE DE LA CIUDAD	
CLAVE CAT. 1900	ESCALA 1:250	
JALPA, ZAC. ENERO DEL 2019	ELABORADO: F. J. M. V.	

NOTA: PLANO ELABORADO EN BASE A LAS MEDIDAS DEL DOCUMENTO PRESENTADO POR EL INTERESADO.

FUNDAMENTO LEGAL

- 1.- ELIMINADO el domicilio particular, 1 párrafo de 1 renglón por ser un dato personal de conformidad con el Artículo 85 de la Ley de Transparencia y Acceso a la Información Pública del Estado de Zacatecas.
- 2.- ELIMINADO el título, 1 párrafo de 1 renglón por ser un dato personal de conformidad con el Artículo 85 de la Ley de Transparencia y Acceso a la Información Pública del Estado de Zacatecas.
- 3.- ELIMINADO el teléfono celular particular, 1 párrafo de 1 renglón por ser un dato personal de conformidad con el Artículo 85 de la Ley de Transparencia y Acceso a la Información Pública del Estado de Zacatecas.
- 4.- ELIMINADA la firma de particulares, 1 párrafo de 1 renglón por ser un dato personal de conformidad con el Artículo 85 de la Ley de Transparencia y Acceso a la Información Pública del Estado de Zacatecas.