

**DIRECCION DE PLANEACION Y OBRAS
PUBLICAS DEL MUNICIPIO.
LICENCIA DE CONSTRUCCIÓN.**

000259
106725

I) UBICACIÓN.

C. ROSALES # 507		FRACC. JACARANDAS	
CALLE Y NUMERO OFICIAL		C O L O N I A	
MANZANA	LOTE	No. DE BOLETA DEL IMPUESTO PREDIAL	

II) DATOS DEL PERITO RESPONSABLE

NOMBRE Y APELLIDOS		D O M I C I L I O	
113.6	R.F.C.	T E L E F O N O	

III) DESCRIPCION DE LA OBRA

303.00 M ²		120.00 M ² 120.00 M ² 45.40 M ²	PRIMER PISO SEGUNDO PISO BARDEO	
SUP. DEL TERRENO	SUP. CONSTRUIDA	SUP. POR CONSTRUIR	PISO A CONST.	SUP. NO CONSTRUIDA

IV) ANTECEDENTES

FECHA Y No. DE LICENCIA ANTERIOR	FECHA Y No. DE LICENCIA ANTERIOR	FECHA Y No. DE LICENCIA ANTERIOR
----------------------------------	----------------------------------	----------------------------------

V) DOCUMENTACION

DE TRAMITE	ESCRITURAS ()	COMPROBANTE ALIN Y No. OF. ()	FOTOGRAFIA ()	AUT. AUBICACION ()
TECNICOS	PLANOS ARQUITECTONICOS X)	(PLANOS ESTRUCTURALES ()	MEMORIA DE CALCULO ()	

VI) DATOS DEL PROPIETARIO

C. RENATO CALVILLO TEJEDA		
NOMBRE Y APELLIDOS		R.F.C.
N1-ELIMINADO 2	N2-ELIMINADO 83	N3-ELIMINADO 5
DOMICILIO	OCUPACION	TELEFONO

Manifiesta el solicitante: Que los datos de construcción proporcionados a esta Dependencia son reales y de acuerdo a la situación legal que se presente.

N5-ELIMINADO 6

FIRMA DEL PERITO.

N4-ELIMINADO 6

FIRMA DEL SOLICITANTE.

VII) VIGENCIA DE LA LICENCIA

DEL	15	ABRIL	2021	AL	15	JULIO	2021	90
	DIA	MES	AÑO		DIA	MES	AÑO	TOTAL DIAS

ESTA LICENCIA DEBERA PERMANECER EN LA OBRA Y MOSTRARSE A LOS INSPECTORES QUE LA SOLICITEN.

A U T O R I Z A C I O N


SELLO Y FIRMA

JUNTA DE PROTECCION Y CONSERVACION DE MONUMENTOS Y ZONAS TIPICAS DEL ESTADO.


 OBRAS PÚBLICAS MUNICIPALES JALPA, ZAC. 2018-2021 SELLO Y FIRMA
--

DIRECCION DE PLANEACION Y OBRAS PUBLICAS MUNICIPALES.

000258

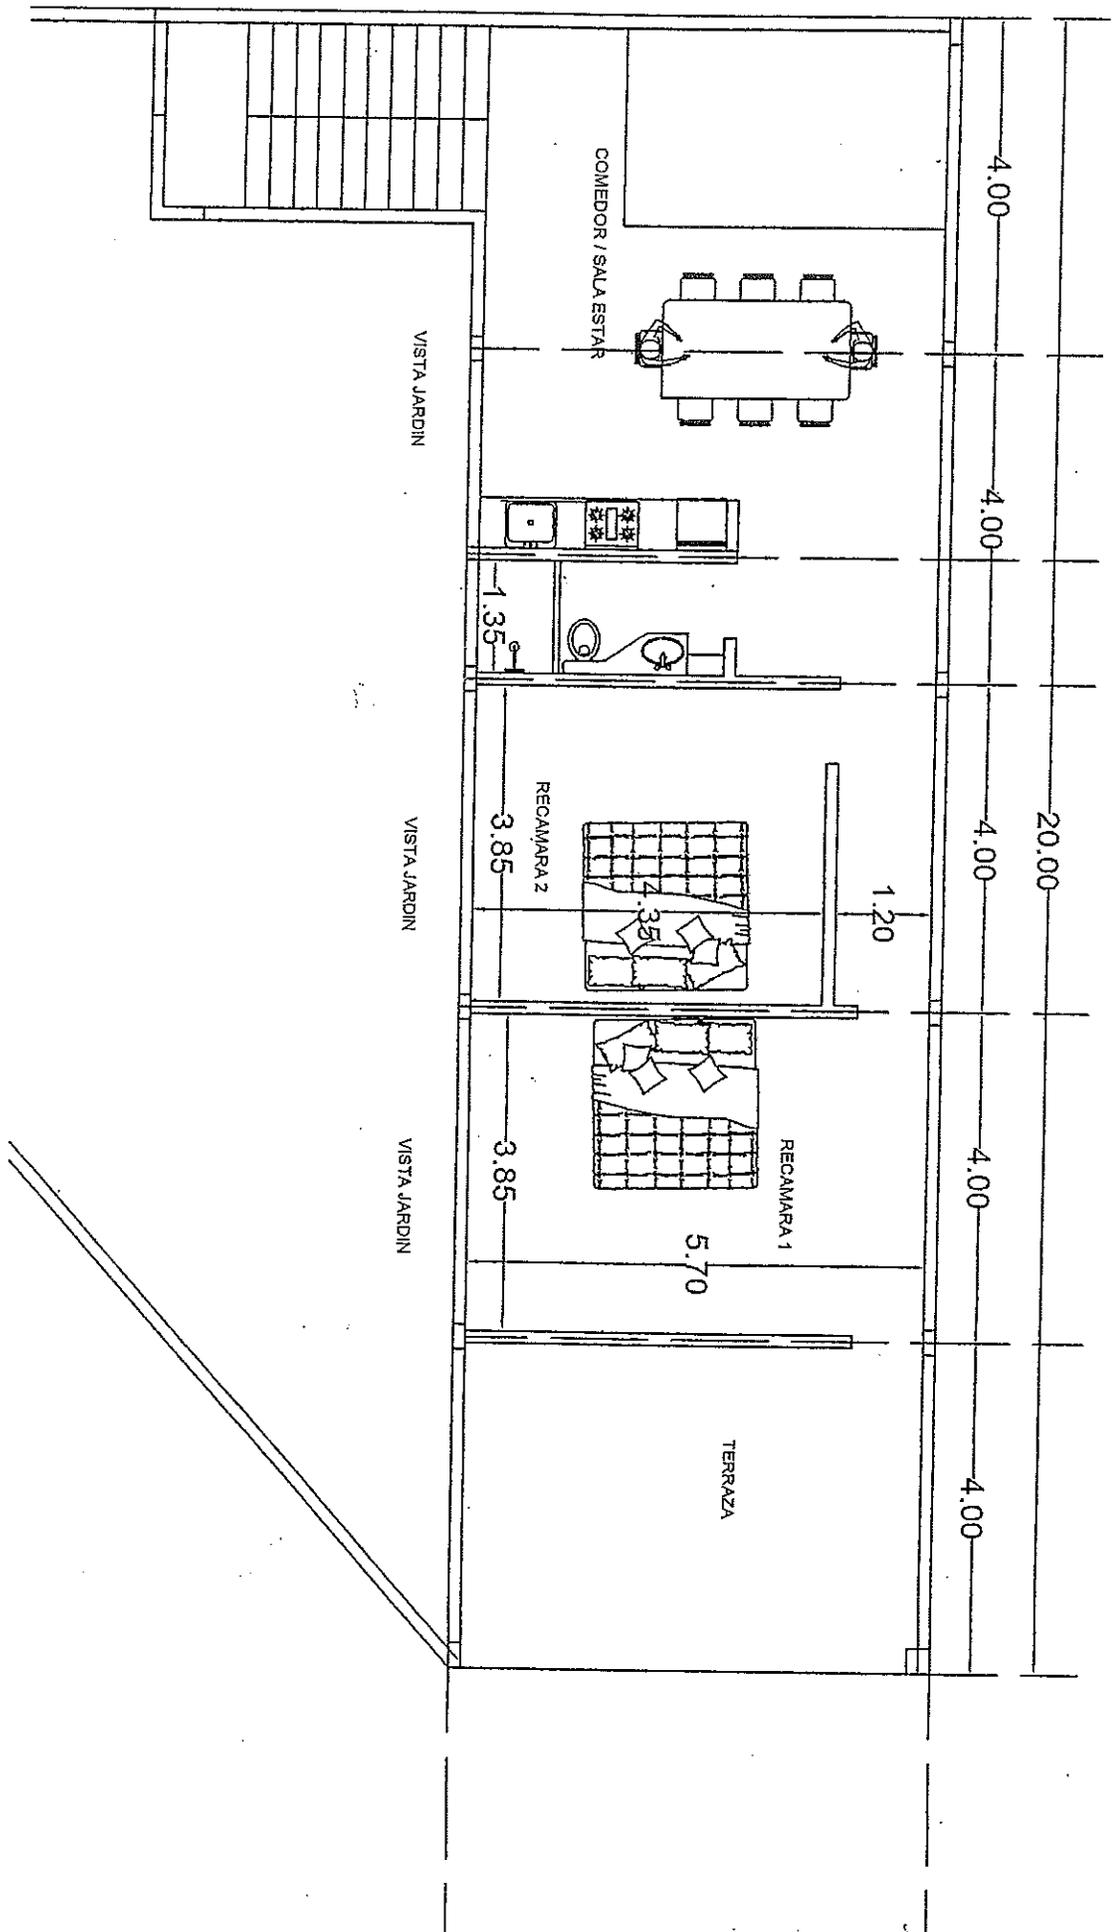


000257

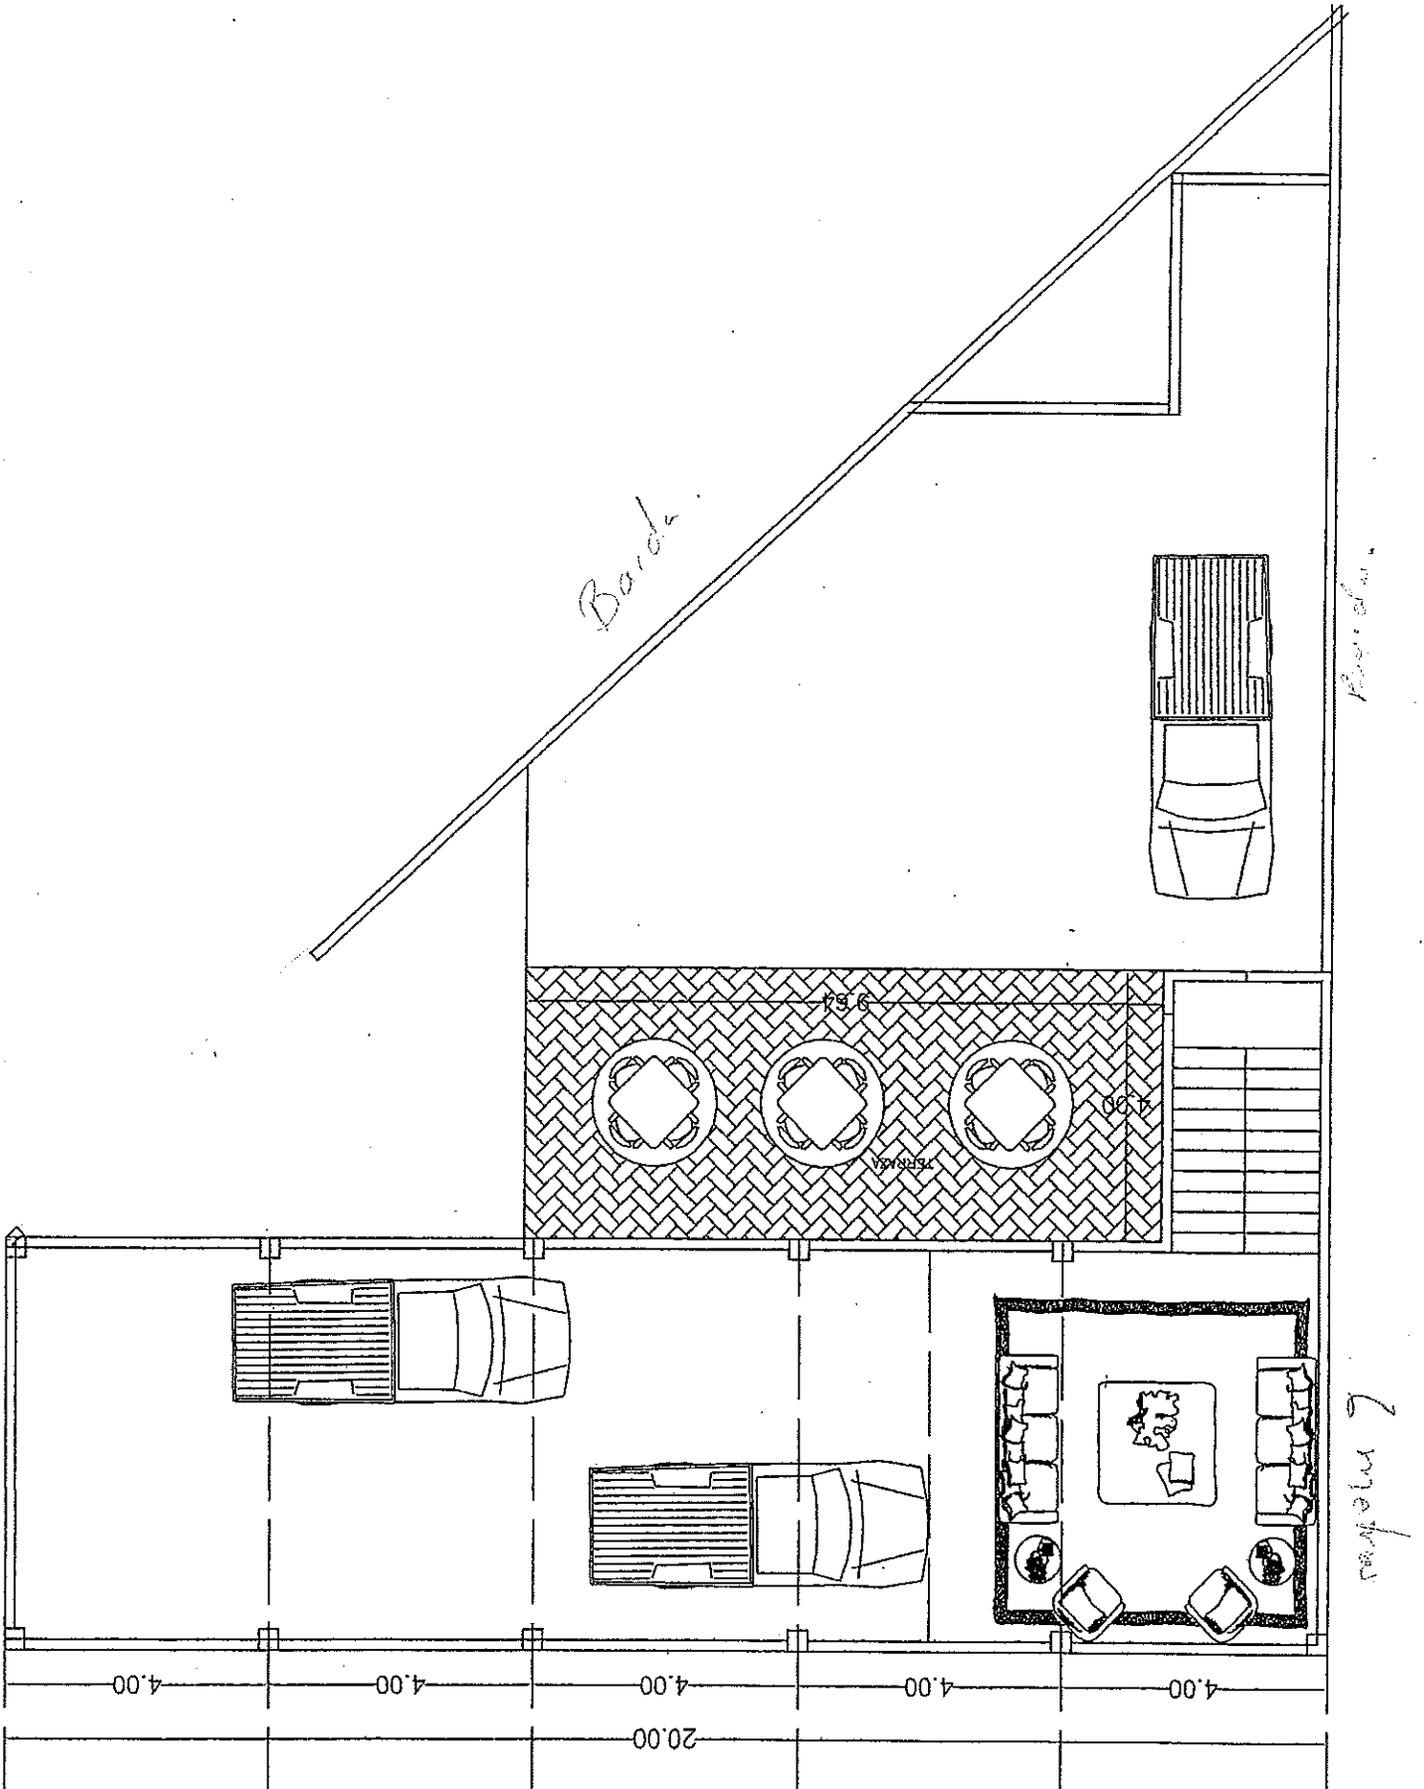


no de un solar urbano, propiedad de RENATO CALVILLO TEJEDA, ubicado en el esquina de las Calles Amapolas y Rosales, Fracc. Jacarandas, Jalpa Zac.

Clave Cat: 001-03-046-005-00 V. Catastral: \$24,240.00 Escala: 1:300
Sup. Total: 303.00 m² Sup. Constr: 0.00 m² V. Fiscal: \$3,000.00

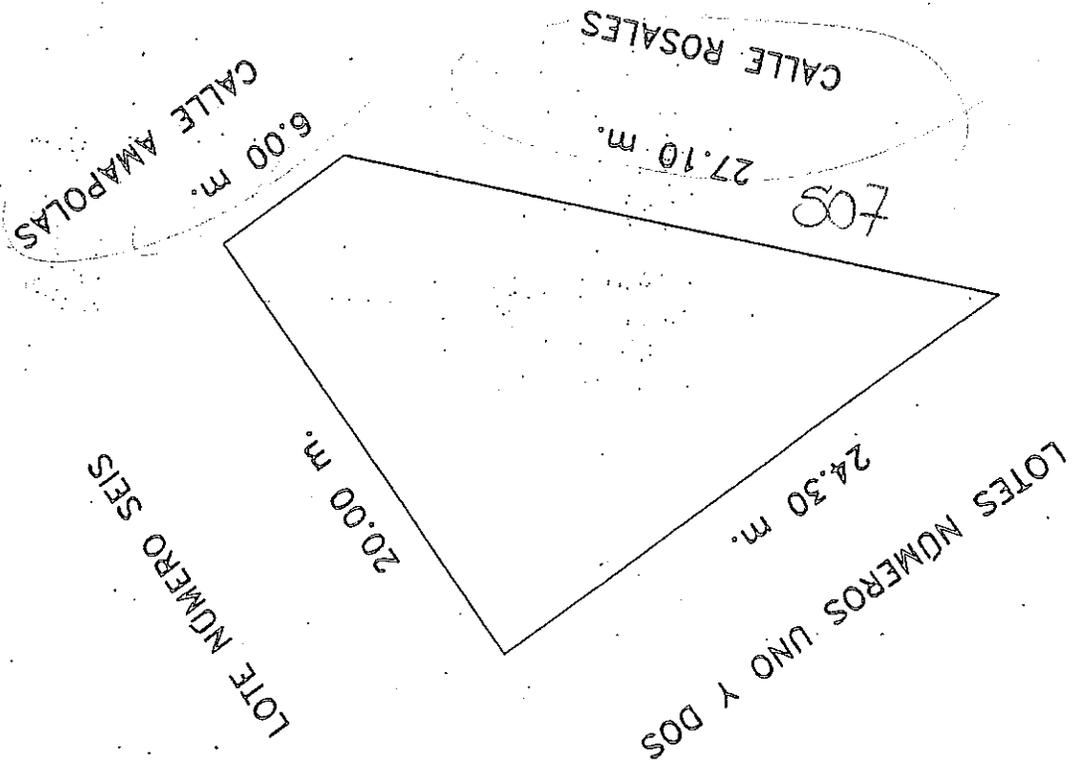

952000

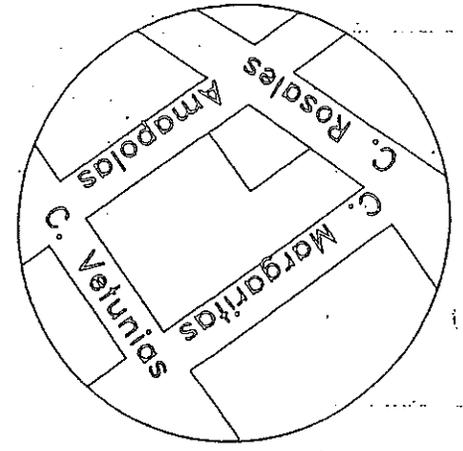

Localización


Jalpa, Zac., Enero 23 de 2001.

Folio: 3132u

TESORERIA MUNICIPAL
JALPA, ZAC.



NORTE

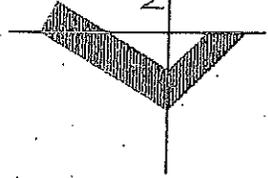

FUNDAMENTO LEGAL

- 1.- ELIMINADO el domicilio particular, 1 párrafo de 1 renglón por ser un dato personal de conformidad con el Artículo 85 de la Ley de Transparencia y Acceso a la Información Pública del Estado de Zacatecas.
- 2.- ELIMINADO el título, 1 párrafo de 1 renglón por ser un dato personal de conformidad con el Artículo 85 de la Ley de Transparencia y Acceso a la Información Pública del Estado de Zacatecas.
- 3.- ELIMINADO el teléfono celular particular, 1 párrafo de 1 renglón por ser un dato personal de conformidad con el Artículo 85 de la Ley de Transparencia y Acceso a la Información Pública del Estado de Zacatecas.
- 4.- ELIMINADA la firma de particulares, 1 párrafo de 1 renglón por ser un dato personal de conformidad con el Artículo 85 de la Ley de Transparencia y Acceso a la Información Pública del Estado de Zacatecas.
- 5.- ELIMINADA la firma de particulares, 1 párrafo de 1 renglón por ser un dato personal de conformidad con el Artículo 85 de la Ley de Transparencia y Acceso a la Información Pública del Estado de Zacatecas.