

DIRECCIÓN DE PLANEACIÓN Y OBRAS PÚBLICAS DEL MUNICIPIO

109659000565

I) UBICACION.

C. SAN ANTONIO # 308		FRACC. LOMAS DE CHAPULTEPEC	
CALLE Y NÚMERO OFICIAL		C O L O N I A	
MANZANA	LOTE	No. DE BOLETA DEL IMPUESTO PREDIAL	

FOLIO JN23-2021

II) DATOS DEL PERITO RESPONSABLE

NOMBRE Y APELLIDOS		D O M I C I L I O	
		R.F.C.	T E L E F O N O

III) DESCRIPCIÓN DE LA OBRA

120.00 M2	0.00M2	86.47 M ²	PRIMER PISO	33.53
SUP. DEL TERRENO	SUP. CONSTRUIDA	SUP. POR CONSTRUIR	PISO A CONST.	SUP. NO CONSTUIDA

IV) ANTECEDENTES

FECHA Y No. DE LICENCIA ANTERIOR	FECHA Y No. DE LICENCIA ANTERIOR	FECHA Y No. DE LICENCIA ANTERIOR
----------------------------------	----------------------------------	----------------------------------

V) DOCUMENTACIÓN

DE TRÁMITE	ESCRITURAS ()	COMPROBANTE ALIN Y No. OF. ()	FOTOGRAFÍA ()	AUT. UBICACIÓN ()
TÉCNICOS	PLANOS ARQUITECTÓNICOS (X)	PLANOS ESTRUCTURALES ()	MEMORIA DE CALCULO ()	

VI) DATOS DEL PROPIETARIO

C. RICARDO ARIEL REYES SERNA			R.F.C.
N1-ELIMINADO 2	N2-ELIMINADO 3	N3-ELIMINADO 4	
DOMICILIO	OCUPACIÓN	TELÉFONO	

Manifiesta el solicitante: que los datos de construcción proporcionados a ésta, son reales y que se hace responsable de cualquier situación legal que se le

N4-ELIMINADO 6

FIRMA DEL PERITO

FIRMA DEL SOLICITANTE

VII) VIGENCIA DE LA LICENCIA

DEL	29	JUNIO	2021	AL	29	JULIO	2021	30
	DIA	MES	AÑO		DIA	MES	AÑO	TOTAL DIAS

ESTA LICENCIA DEBERÁ PERMANECER EN LA OBRA Y MOSTRARSE A LOS INSPECTORES QUE LA SOLICITEN

A U T O R I Z A C I O N



SELLO Y FIRMA

JUNTA DE PROTECCIÓN Y CONSERVACIÓN DE
MONUMENTOS Y ZONAS TÍPICAS DEL ESTADO




OBRAS PÚBLICAS
MUNICIPALES
JALPA. ZAC.
2018 - 2021

SELLO Y FIRMA

DIRECCIÓN DE PLANEACIÓN Y OBRAS PÚBLICAS
MUNICIPALES

000563

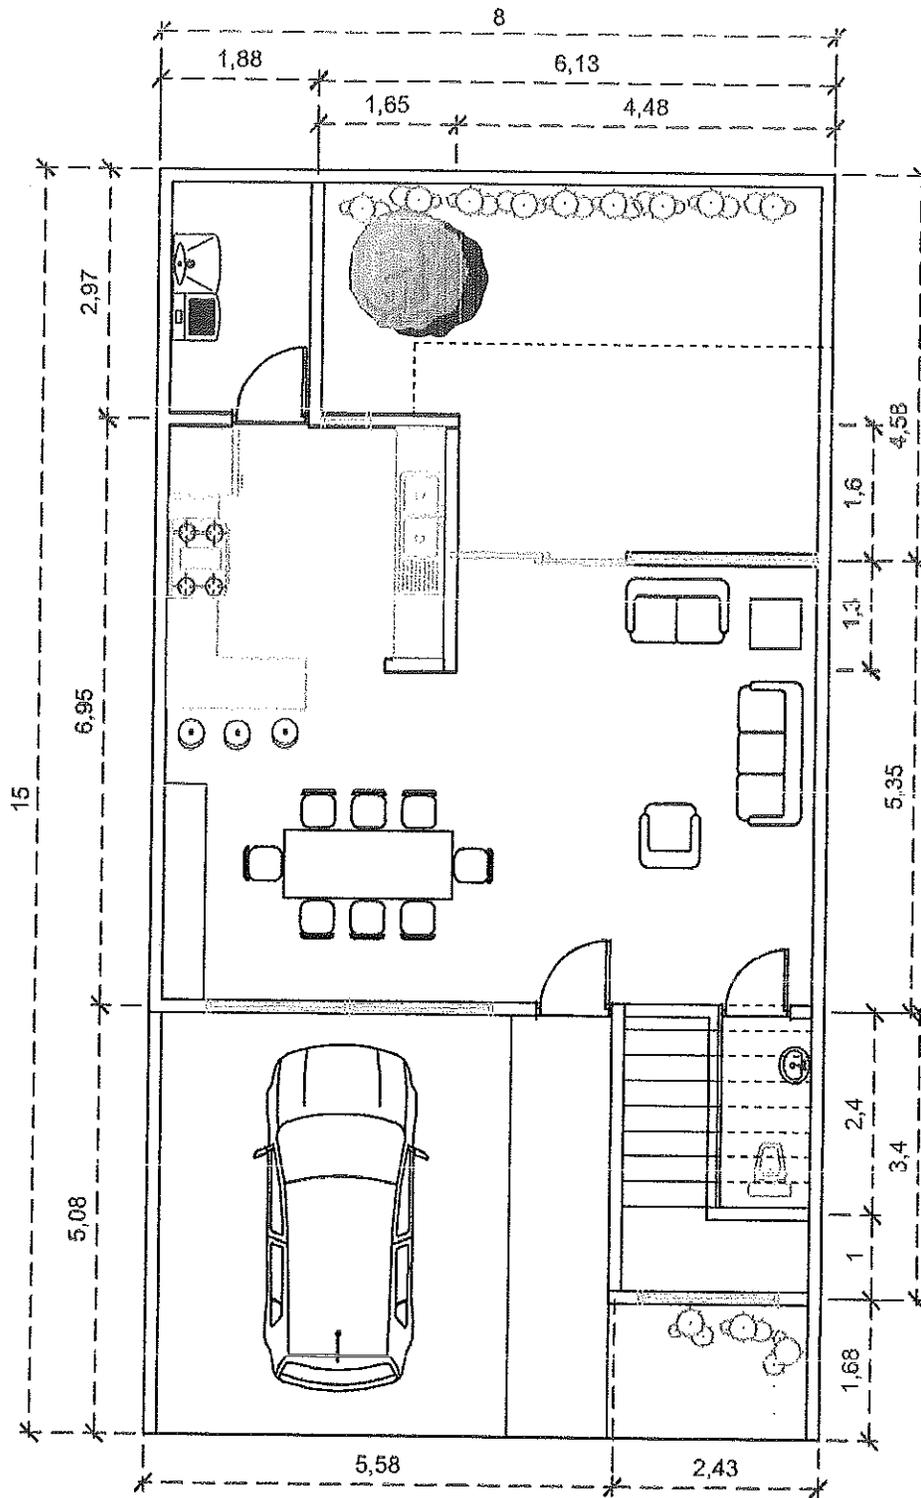




PLANTA BAJA

CASA REYES
JALPA, ZAC.



NORTE

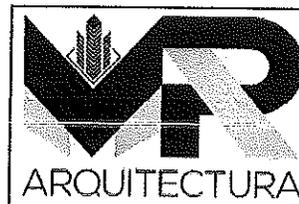

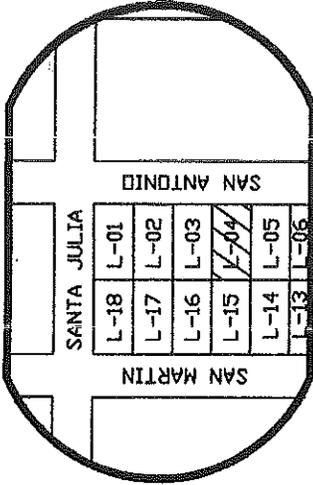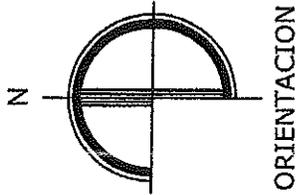

L O C A L I Z A C I O N

LOTE NO. 03 PROP.
LOURDES GALLEGOS SALAZAR

15.00

LOTE

8.00

NO. 15

CALLE

8.00

SAN ANTONIO

15.00

LOTE NO. 05

SUP. DEL TERRENO = 120.00 M2.

SUP. CONSTRUIDA = - - - - - M2.



TESORERÍA
MUNICIPAL
JALPA, ZAC.
2018 - 2021

PLANO:	DE UN PREDIO	URBANO
PROP.	RICARDO ARIEL REYES SERNA	
UBIC.	CALLE SAN ANTONIO S/N.	
COLONIA:	LOTE NO. 04 MANZANA NO. 14	
CLAVE CAT.	19-001-00	FRACCTO. ' LOMAS DE CHAPULTEPEC '
JALPA, ZAC.	AGOSTO DEL 2020	ESCALA 1:250
		ELABORADO F. J. M. V.

NOTA: PLANO ELABORADO EN BASE A LAS MEDIDAS DEL PLANO CONTENIDO EN LA ASCRITURA.

FUNDAMENTO LEGAL

- 1.- ELIMINADO el domicilio particular, 1 párrafo de 1 renglón por ser un dato personal de conformidad con el Artículo 85 de la Ley de Transparencia y Acceso a la Información Pública del Estado de Zacatecas.
- 2.- ELIMINADO el título, 1 párrafo de 1 renglón por ser un dato personal de conformidad con el Artículo 85 de la Ley de Transparencia y Acceso a la Información Pública del Estado de Zacatecas.
- 3.- ELIMINADO el telefono particular, 1 párrafo de 1 renglón por ser un dato personal de conformidad con el Artículo 85 de la Ley de Transparencia y Acceso a la Información Pública del Estado de Zacatecas.
- 4.- ELIMINADA la firma de particulares, 1 párrafo de 1 renglón por ser un dato personal de conformidad con el Artículo 85 de la Ley de Transparencia y Acceso a la Información Pública del Estado de Zacatecas.