

**DIRECCION DE PLANEACION Y OBRAS
PUBLICAS DEL MUNICIPIO.
LICENCIA DE CONSTRUCCIÓN.**

000294
106501

I) UBICACIÓN.

C. MARGARITAS # 402 Y 404		FRACC. MESA DEL SANTO	
CALLE Y NUMERO OFICIAL		C O L O N I A	
MANZANA	LOTE	No. DE BOLETA DEL IMPUESTO PREDIAL	

II) DATOS DEL PERITO RESPONSABLE

NOMBRE Y APELLIDOS		D O M I C I L I O	
113.6	R.F.C.	T E L E F O N O	

III) DESCRIPCION DE LA OBRA

903.20 M ²		93.00 M ² 102.60 M ²	PRIMER PISO SEGUNDO PISO	
SUP. DEL TERRENO	SUP. CONSTRUIDA	SUP. POR CONSTRUIR	PISO A CONST.	SUP. NO CONSTRUIDA

IV) ANTECEDENTES

FECHA Y No. DE LICENCIA ANTERIOR	FECHA Y No. DE LICENCIA ANTERIOR	FECHA Y No. DE LICENCIA ANTERIOR
----------------------------------	----------------------------------	----------------------------------

V) DOCUMENTACION

DE TRAMITE	ESCRITURAS ()	COMPROBANTE ALIN Y No. OF. ()	FOTOGRAFIA ()	AUT. AUBICACION ()
TECNICOS	PLANOS ARQUITECTONICOS X)	PLANOS ESTRUCTURALES ()	MEMORIA DE CALCULO ()	

VI) DATOS DEL PROPIETARIO

C. SIMON SANDOVAL VIRAMONTES			R.F.C.
NOMBRE Y APELLIDOS			R.F.C.
N1-ELIMINADO 2	N2-ELIMINADO 83	N3-ELIMINADO 5	
DOMICILIO	OCUPACION	TELEFONO	

Manifiesta el solicitante: Que los datos de construcción proporcionados a esta Dependencia son reales y que se hace responsable de cualquier situación legal que se presente.

N4-ELIMINADO 6

FIRMA DEL PERITO.

FIRMA DEL SOLICITANTE.

VII) VIGENCIA DE LA LICENCIA

DEL	13	ABRIL	2021	AL	13	JUNIO	2021	60
	DIA	MES	AÑO		DIA	MES	AÑO	TOTAL DIAS

ESTA LICENCIA DEBERA PERMANECER EN LA OBRA Y MOSTRARSE A LOS INSPECTORES QUE LA SOLICITEN.

A U T O R I Z A C I O N

SELLO Y FIRMA


JUNTA DE PROTECCION Y CONSERVACION DE MONUMENTOS Y ZONAS TIPICAS DEL ESTADO.

OBRAS PÚBLICAS
MUNICIPALES
JALPA, ZAC.
2018 - 2021

SELLO Y FIRMA
DIRECCION DE PLANEACION Y OBRAS PUBLICAS MUNICIPALES.

Planta baja


000292

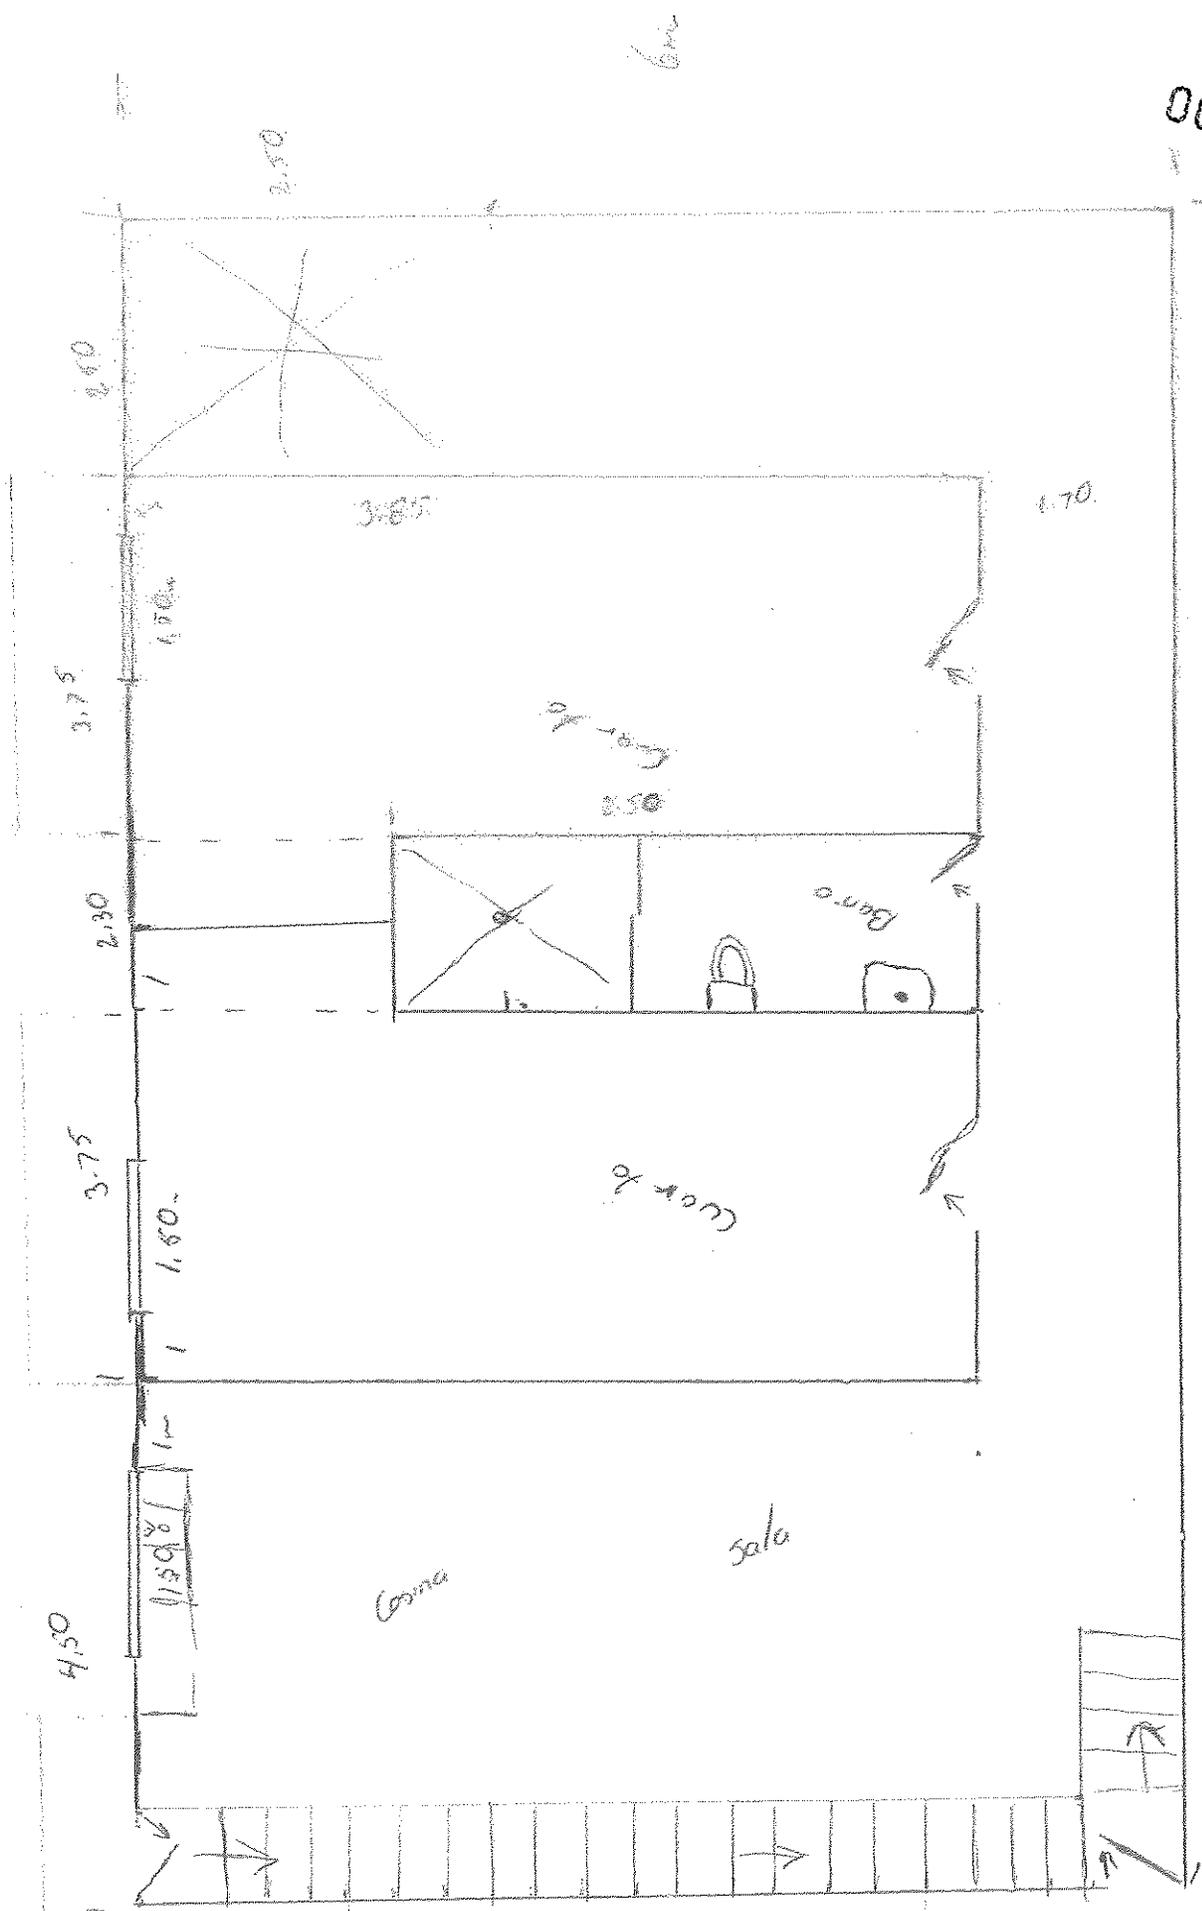

17.10m

Planta H1702

000291

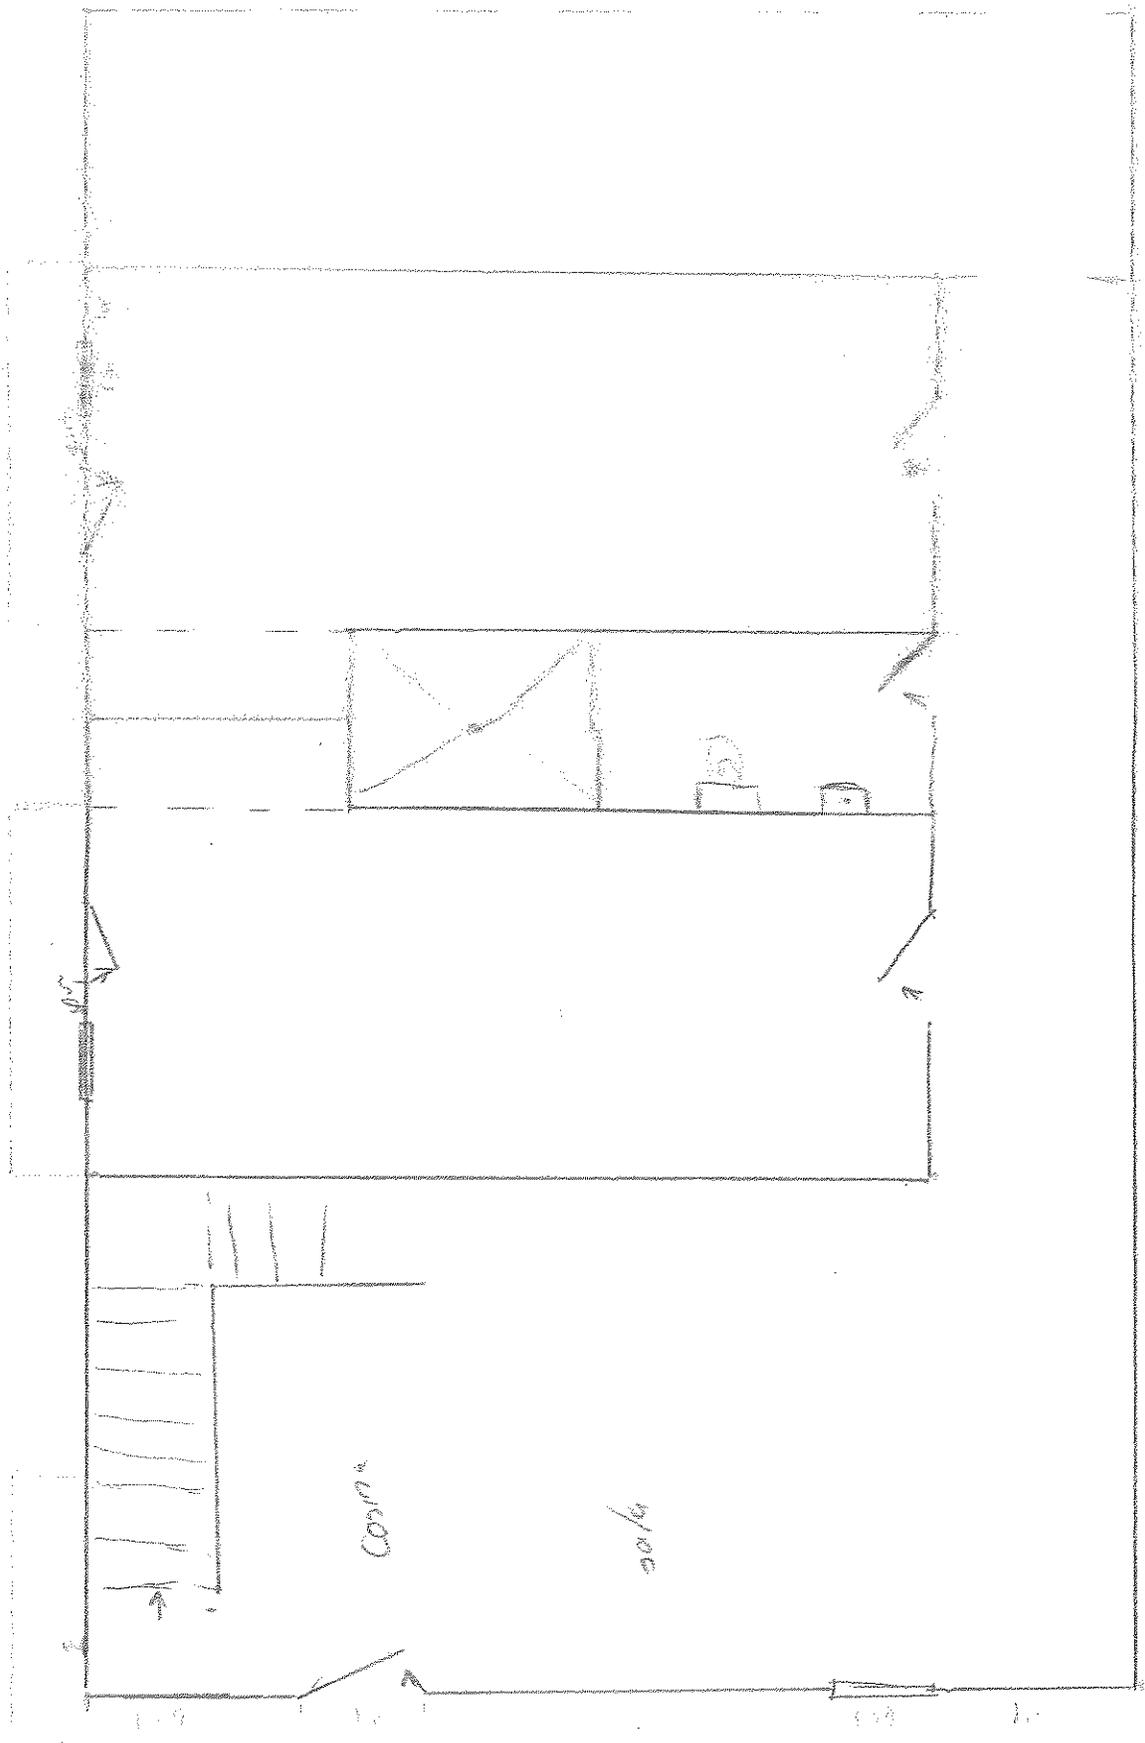

FUNDAMENTO LEGAL

- 1.- ELIMINADO el domicilio particular, 1 párrafo de 1 renglón por ser un dato personal de conformidad con el Artículo 85 de la Ley de Transparencia y Acceso a la Información Pública del Estado de Zacatecas.
- 2.- ELIMINADO el título, 1 párrafo de 1 renglón por ser un dato personal de conformidad con el Artículo 85 de la Ley de Transparencia y Acceso a la Información Pública del Estado de Zacatecas.
- 3.- ELIMINADO el teléfono celular particular, 1 párrafo de 1 renglón por ser un dato personal de conformidad con el Artículo 85 de la Ley de Transparencia y Acceso a la Información Pública del Estado de Zacatecas.
- 4.- ELIMINADA la firma de particulares, 1 párrafo de 1 renglón por ser un dato personal de conformidad con el Artículo 85 de la Ley de Transparencia y Acceso a la Información Pública del Estado de Zacatecas.