

DIRECCIÓN DE PLANEACIÓN Y OBRAS PÚBLICAS DEL MUNICIPIO

000349
102259

I) UBICACION.

CALLE REVOLUCIÓN		COL. REVOLUCIÓN	
CALLE Y NÚMERO OFICIAL		C O L O N I A	
MANZANA	LOTE	No. DE BOLETA DEL IMPUESTO PREDIAL	

II) DATOS DEL PERITO RESPONSABLE

NOMBRE Y APELLIDOS		D O M I C I L I O	
		R.F.C.	T E L E F O N O

III) DESCRIPCIÓN DE LA OBRA

168.75 M2	0.00 M2	131.92 M2	PRIMERO	
SUP. DEL TERRENO	SUP. CONSTRUIDA	SUP. POR CONSTRUIR	PISO A CONST.	SUP. NO CONSTRUIDA

IV) ANTECEDENTES

FECHA Y No. DE LICENCIA ANTERIOR	FECHA Y No. DE LICENCIA ANTERIOR	FECHA Y No. DE LICENCIA ANTERIOR
----------------------------------	----------------------------------	----------------------------------

V) DOCUMENTACIÓN

DE TRÁMITE	ESCRITURAS ()	COMPROBANTE ALIN Y No. OF. ()	FOTOGRAFÍA ()	AUT. UBICACIÓN ()
TÉCNICOS	PLANOS ARQUITECTÓNICOS (X)	PLANOS ESTRUCTURALES ()	MEMORIA DE CÁLCULO ()	

VI) DATOS DEL PROPIETARIO

ARQ. VICTOR ALFONSO AVELAR ESPINOZA			R.F.C.
N1-ELIMINADO 2	N2-ELIMINADO 83	N3-ELIMINADO 5	
DOMICILIO	OCUPACIÓN	TELÉFONO	

Manifiesto
son reales
presente.

N4-ELIMINADO 6

reionados a ésta,
n legal que se le

FIRMA DEL PERITO

FIRMA DEL SOLICITANTE

VII) VIGENCIA DE LA LICENCIA

DEL	29	ENERO	2021	AL	29	MARZO	2021	60
	DÍA	MES	AÑO		DÍA	MES	AÑO	TOTAL DIAS

ESTA LICENCIA DEBERÁ PERMANECER EN LA OBRA Y MOSTRARSE A LOS INSPECTORES QUE LA SOLICITEN

A U T O R I Z A C I O N

SELLO Y FIRMA

JUNTA DE PROTECCIÓN Y CONSERVACIÓN DE
MONUMENTOS Y ZONAS TÍPICAS DEL ESTADO

SELLO Y FIRMA

DIRECCIÓN DE PLANEACIÓN Y OBRAS PÚBLICAS
MUNICIPALES




OBRAS PÚBLICAS
MUNICIPALES
JALPA, ZAC.
2018 - 2021

000348

AREA TOTAL
 $7.50 \times 22.50 = 168.75 \text{ m}^2$
 $1.40 \times 7.30 = 10.22 \text{ m}^2$
 $3.90 \times 5.30 = 20.67 \text{ m}^2$
 $3.60 \times 1.65 = 5.94$
36.83 m²

AREA CONSTRUCCION
 AREA TOTAL 168.75 m²
 - AREA VALLO - 36.83 m²
131.92 m²

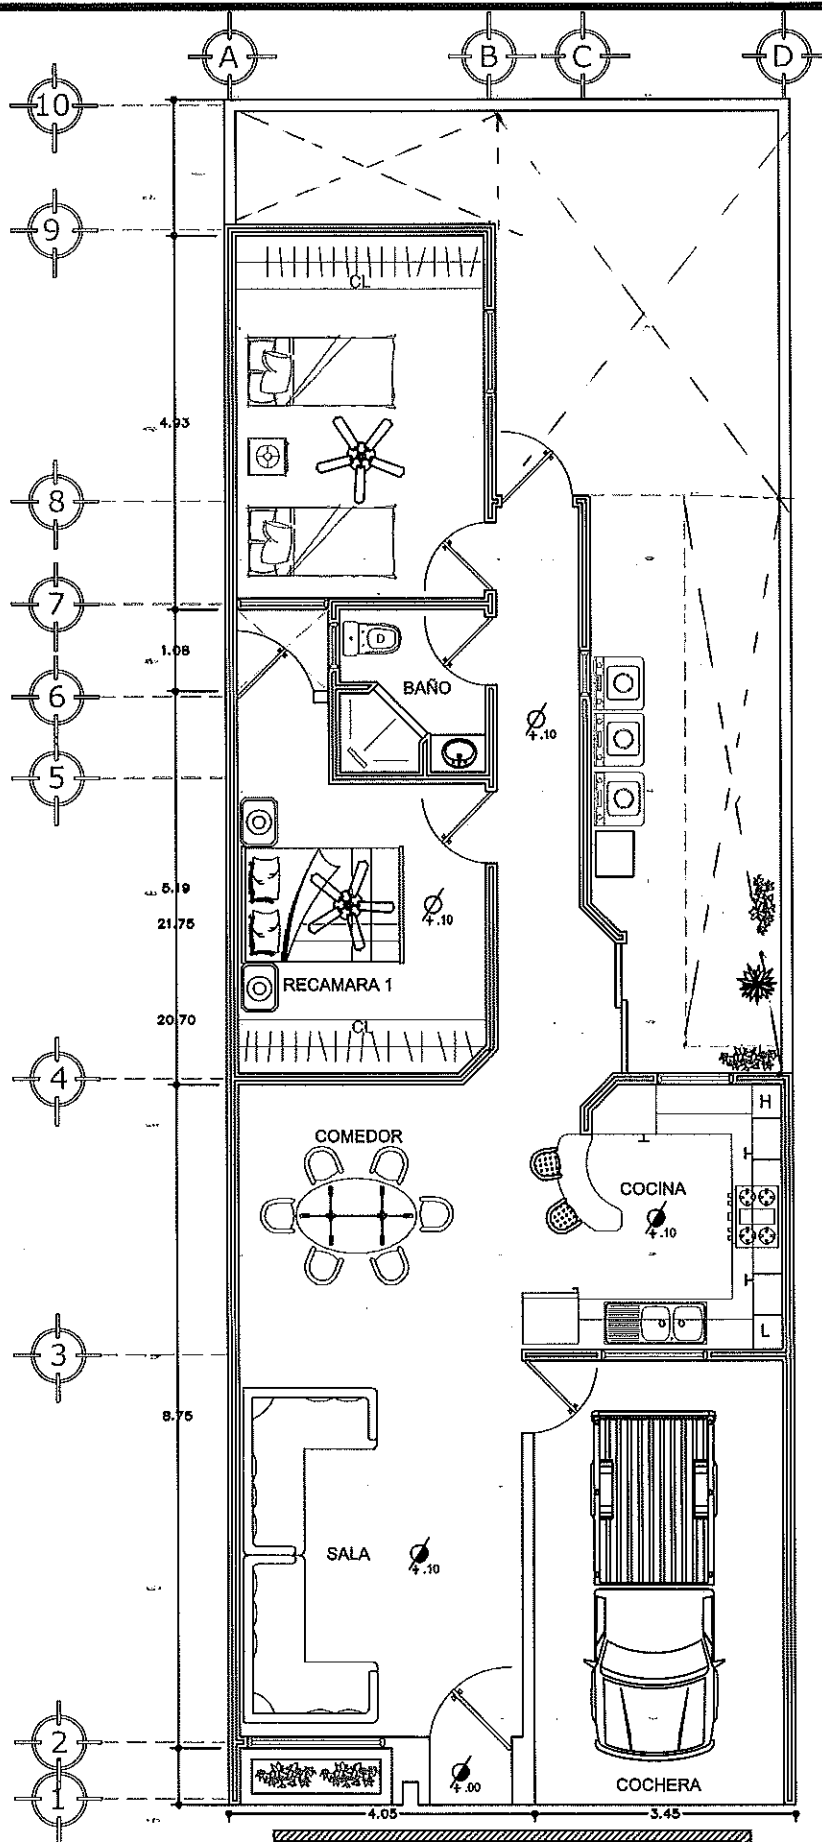


PLANO: 2
 DE: 2
 ARQUITECTURA
 CONTIENE:
 PRIMER NIVEL

PROPIETARIO: ARQ. VICTOR AVELAR
 LUGAR Y FECHA:
 CALLE. REVOLUCION # 514
 JALPA ZACATECAS, 28 ENERO 2021
 ESCALA: 1 : 100

PROYECTO:
 CASA HABITACION
 SUPERFICIE DE TERRENO:
 A: 188.75 m²
 SUPERFICIE CONSTRUIDA:
 A: 119.68 m²

PROYECTO:
 DISEÑO:
 ARQ. VICTOR ALFONSO
 AVELAR ESPINOZA

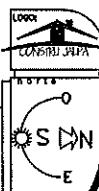

000347

22.50

7.50

PLANO: 1 DE: 2	ARQUITECTURA	PROPIETARIO: ARG. VICTOR AVELAR	PROYECTO: CASA HABITACION		PROYECTO Y DISEÑO: ARQ. VICTOR ALFONSO AVELAR ESPINOZA	
	CONTIENE: TERRENO	LUGAR Y FECHA: CALLE, REVOLUCION #, JALPA ZACATECAS, 22 FEBRERO 2016	SUPERFICIE DE TERRENO: A: 166.76 m2	SUPERFICIE CONSTRUIDA:		
		ESCALA: 1 : 100				

FUNDAMENTO LEGAL

- 1.- ELIMINADO el domicilio particular, 1 párrafo de 1 renglón por ser un dato personal de conformidad con el Artículo 85 de la Ley de Transparencia y Acceso a la Información Pública del Estado de Zacatecas.
- 2.- ELIMINADO el título, 1 párrafo de 1 renglón por ser un dato personal de conformidad con el Artículo 85 de la Ley de Transparencia y Acceso a la Información Pública del Estado de Zacatecas.
- 3.- ELIMINADO el teléfono celular particular, 1 párrafo de 1 renglón por ser un dato personal de conformidad con el Artículo 85 de la Ley de Transparencia y Acceso a la Información Pública del Estado de Zacatecas.
- 4.- ELIMINADA la firma de particulares, 1 párrafo de 1 renglón por ser un dato personal de conformidad con el Artículo 85 de la Ley de Transparencia y Acceso a la Información Pública del Estado de Zacatecas.