

DIRECCIÓN DE PLANEACIÓN Y OBRAS PÚBLICAS DEL MUNICIPIO

000382
107077

I) UBICACION.

C. H. COLEGIO MILITAR NO.1017SUR		BARRIO EL ROSARIO	
CALLE Y NÚMERO OFICIAL		C O L O N I A	
MANZANA	LOTE	No. DE BOLETA DEL IMPUESTO PREDIAL	

II) DATOS DEL PERITO RESPONSABLE

NOMBRE Y APELLIDOS		D O M I C I L I O	
R.F.C.		T E L E F O N O	

III) DESCRIPCIÓN DE LA OBRA

300.00M2	212.00M2	135.81M2	SEGUNDO	
SUP. DEL TERRENO	SUP. CONSTRUIDA	SUP. POR CONSTRUIR	PISO A CONST.	SUP. NO CONSTRUIDA

IV) ANTECEDENTES

FECHA Y No. DE LICENCIA ANTERIOR	FECHA Y No. DE LICENCIA ANTERIOR	FECHA Y No. DE LICENCIA ANTERIOR
----------------------------------	----------------------------------	----------------------------------

V) DOCUMENTACIÓN

DE TRÁMITE	ESCRITURAS ()	COMPROBANTE ALIN Y No. OF. ()	FOTOGRAFIA ()	AUT. UBICACIÓN ()
TÉCNICOS	PLANOS ARQUITECTÓNICOS (X)	PLANOS ESTRUCTURALES ()	MEMORIA DE CÁLCULO ()	

VI) DATOS DEL PROPIETARIO

VICTOR ARMANDO MARTINEZ ALVAREZ		
VI) DATOS DEL PROPIETARIO		
N1-ELIMINADO 2	N2-ELIMINADO 83	N3-ELIMINADO 5
DOMICILIO	OCUPACIÓN	TELÉFONO

Manifiesta el solicitante: que los datos de construcción proporcionados a ésta, son reales y que la construcción legal que se le presente.

N4-ELIMINADO 6

FIRMA DEL PERITO

FIRMA DEL SOLICITANTE

VII) VIGENCIA DE LA LICENCIA

DEL	18	MARZO	2021	AL	18	MAYO	2021	60
	DIA	MES	AÑO		DIA	MES	AÑO	TOTAL DÍAS

ESTA LICENCIA DEBERÁ PERMANECER EN LA OBRA Y MOSTRARSE A LOS INSPECTORES QUE LA SOLICITEN

A U T O R I Z A C I Ó N

SELLO Y FIRMA

JUNTA DE PROTECCIÓN Y CONSERVACIÓN DE
MONUMENTOS Y ZONAS TÍPICAS DEL ESTADO


SELLO Y FIRMA

DIRECCIÓN DE PLANEACIÓN Y OBRAS PÚBLICAS
MUNICIPALES



OBRAS PÚBLICAS
MUNICIPALES
JALPA ZAC

000381

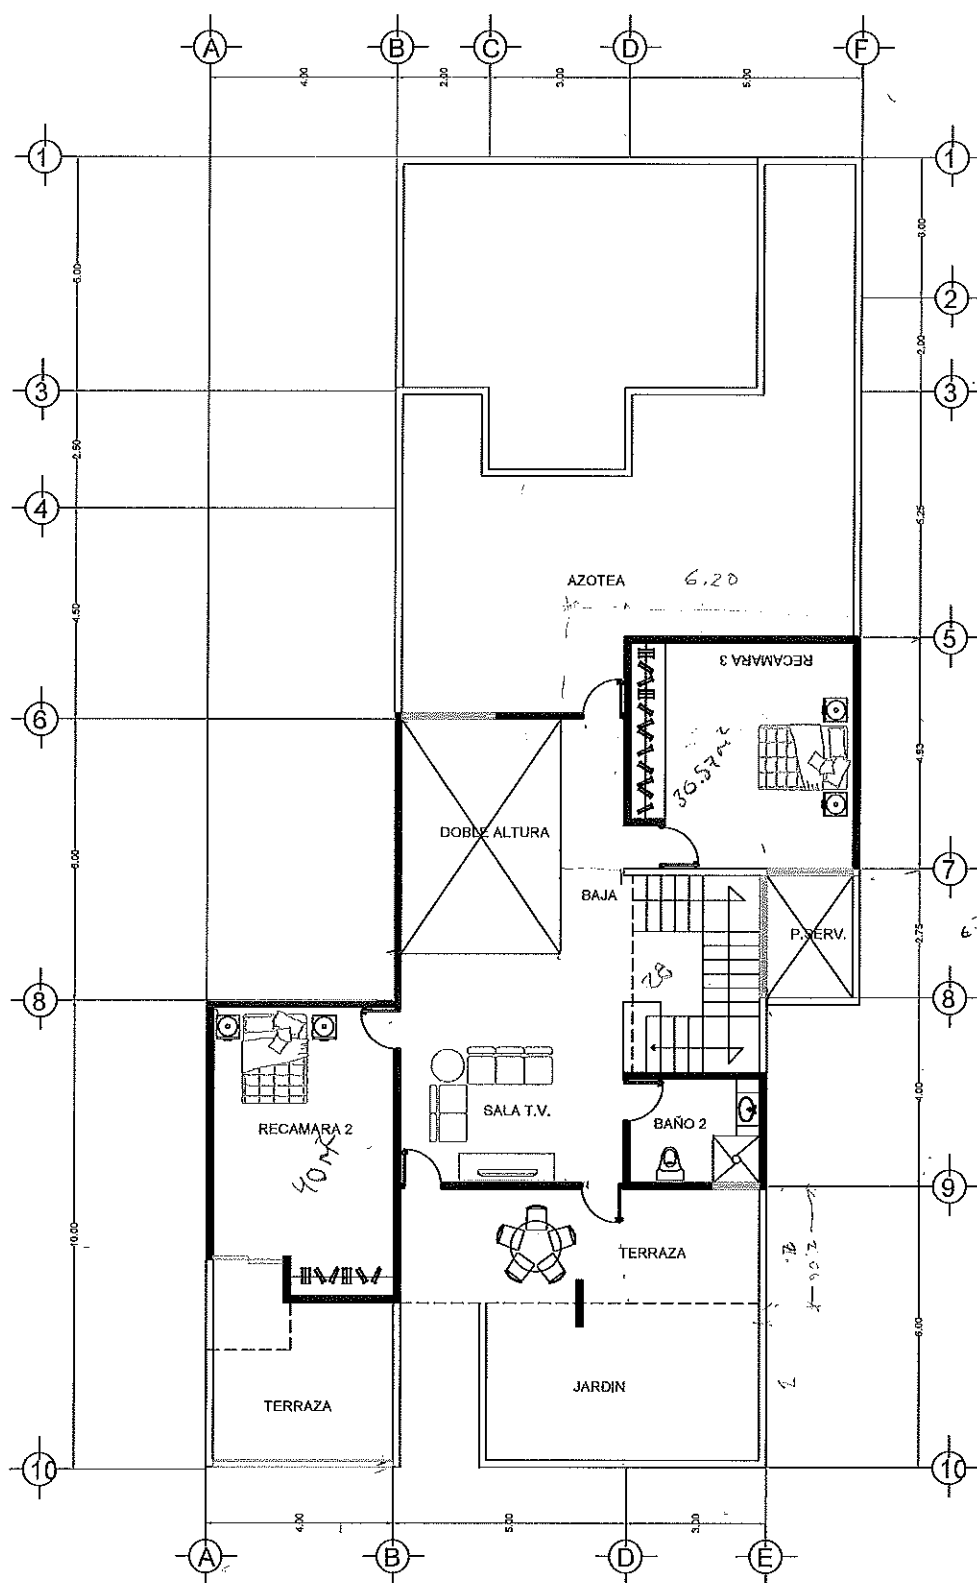

Calle

135.81 m²

PLANTA ALTA

NOTAS GENERALES		ESCALA GRAFICA	
PROYECTISTA Arq. Eudaldo Chavez Medina		Escala: 1:100	
TITULO A - 1		UNIDAD DE MEDIDA Metros	
PROYECTADO POR Sr. Victor Armando Martinez Alvarez		PROYECTADO POR Priv. Heroico Colegio Militar Col. El Rosalillo Jalisco, Jalisco	
PLANO ARQUITECTONICO		PLANTA ALTA	
NORTE		CASA HABITACION	
Superficie del Terreno		299.56 M2	

FUNDAMENTO LEGAL

- 1.- ELIMINADO el domicilio particular, 1 párrafo de 1 renglón por ser un dato personal de conformidad con el Artículo 85 de la Ley de Transparencia y Acceso a la Información Pública del Estado de Zacatecas.
- 2.- ELIMINADO el título, 1 párrafo de 1 renglón por ser un dato personal de conformidad con el Artículo 85 de la Ley de Transparencia y Acceso a la Información Pública del Estado de Zacatecas.
- 3.- ELIMINADO el teléfono celular particular, 1 párrafo de 1 renglón por ser un dato personal de conformidad con el Artículo 85 de la Ley de Transparencia y Acceso a la Información Pública del Estado de Zacatecas.
- 4.- ELIMINADA la firma de particulares, 1 párrafo de 1 renglón por ser un dato personal de conformidad con el Artículo 85 de la Ley de Transparencia y Acceso a la Información Pública del Estado de Zacatecas.