

DIRECCIÓN DE PLANEACIÓN Y OBRAS PÚBLICAS DEL MUNICIPIO

98973

I) UBICACION.

FOLIO S04-2021

C. EN PROYECTO, S/N	FRACC. LAS LOMAS
CALLE Y NÚMERO OFICIAL	C O L O N I A
MANZANA LOTE	No. DE BOLETA DEL IMPUESTO PREDIAL

II) DATOS DEL PERITO RESPONSABLE

NOMBRE Y APELLIDOS	D O M I C I L I O
R.F.C.	T E L E F O N O

III) DESCRIPCIÓN DE LA OBRA

1188.67M2	106.25M2	106.25M2	SEGUNDO	
SUP. DEL TERRENO	SUP. CONSTRUIDA	SUP. POR CONSTRUIR	PISO A CONST.	SUP. NO CONSTUIDA

IV) ANTECEDENTES

FECHA Y No. DE LICENCIA ANTERIOR	FECHA Y No. DE LICENCIA ANTERIOR	FECHA Y No. DE LICENCIA ANTERIOR
----------------------------------	----------------------------------	----------------------------------

V) DOCUMENTACIÓN

DE TRÁMITE	ESCRITURAS ()	COMPROBANTE ALIN Y No. OF. ()	FOTOGRAFÍA ()	AUT. UBICACIÓN ()
TÉCNICOS	PLANOS ARQUITECTÓNICOS (X)	PLANOS ESTRUCTURALES ()	MEMORIA DE CÁLCULO ()	

VI) DATOS DEL PROPIETARIO

ALEJANDRO ELIAS ZAPATA ALVARADO			R.E.C.
N1-ELIMINADO 2	N2-ELIMINADO 83	N3-ELIMINADO 4	
DOMICILIO	OCUPACIÓN	TELÉFONO	

Manifiesta el solicitante: que los datos de construcción proporcionados a ésta, son reales y que se hace responsable de cualquier situación legal que se le presente

N4-ELIMINADO 6

FIRMA DEL PERITO

FIRMA DEL SOLICITANTE

VII) VIGENCIA DE LA LICENCIA

DEL	20	SEPTIEMBRE	2021	AL	20	NOVIEMBRE	2021	60
	DÍA	MES	AÑO		DÍA	MES	AÑO	TOTAL DIAS

ESTA LICENCIA DEBERÀ PERMANECER EN LA OBRA Y MOSTRARSE A LOS INSPECTORES QUE LA SOLICITEN

A U T O R I Z A C I Ó N

SELLO Y FIRMA

JUNTA DE PROTECCIÓN Y CONSERVACIÓN DE
MONUMENTOS Y ZONAS TÍPICAS DEL ESTADO


SELLO Y FIRMA


DIRECCIÓN DE PLANEACIÓN Y OBRAS PÚBLICAS
MUNICIPALES



OBRAS PÚBLICAS
MUNICIPALES
JALPA, ZAC.

SEGUNDA PLANTA

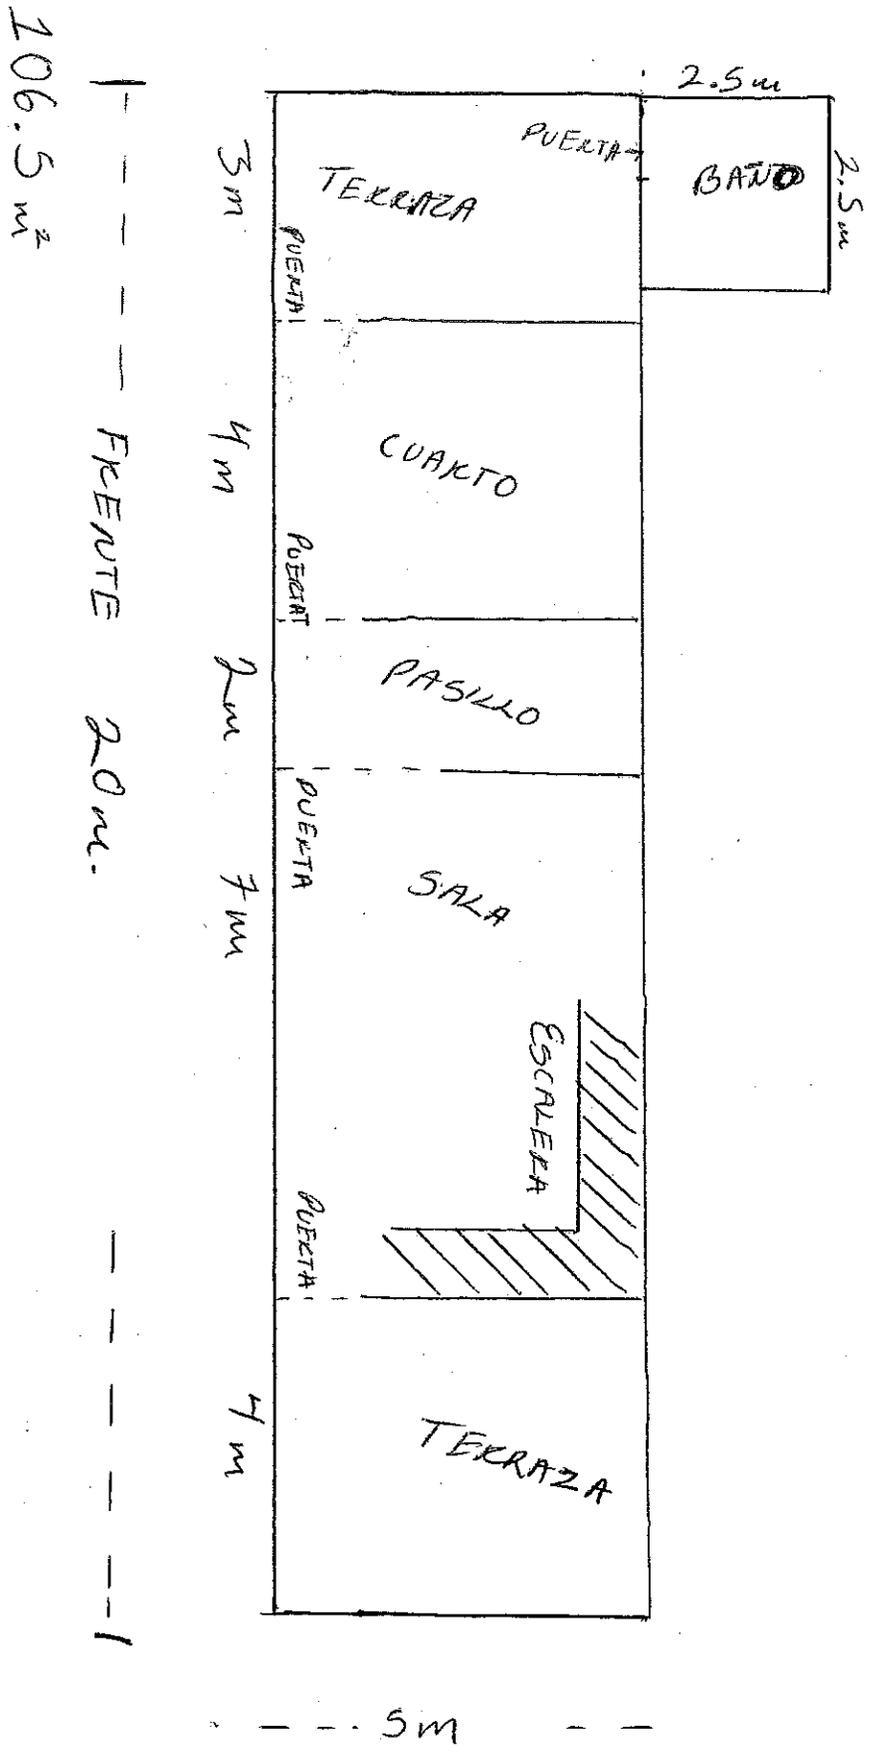


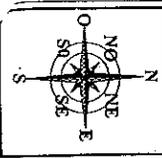

MEDIDAS FISICAS DEL TERRENO

OBRA:	PLANO DE TERRENO RUSTICO
PROPIETARIO:	ALEJANDRO ELIAS ZAPATA ALVARADO
UBICACION:	Punto conocido "LAS LOMAS", LADO PONIENTE DEL JALPA, ZACATECAS

FECHA:	Mayo 2013	PLANO:	SUBDIVISION
ACOTACION:	MTS.	ESCALA:	PROYECTO:
			dibujo:

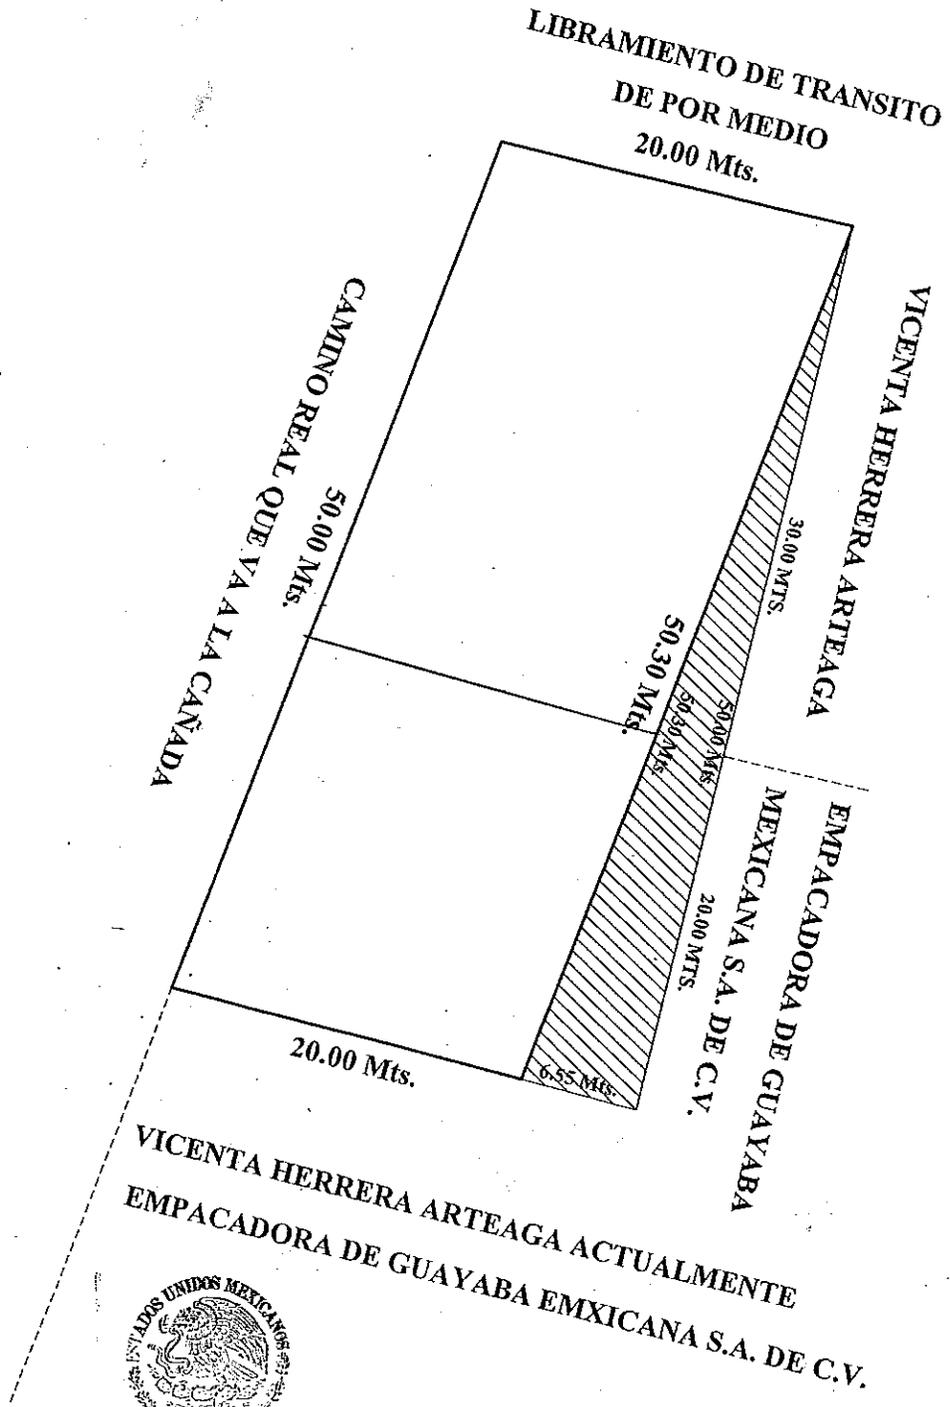

OBRAS PÚBLICAS
MUNICIPALES
JALPA, ZAC.
2013 - 2016

FUNDAMENTO LEGAL

- 1.- ELIMINADO el domicilio particular, 1 párrafo de 1 renglón por ser un dato personal de conformidad con el Artículo 85 de la Ley de Transparencia y Acceso a la Información Pública del Estado de Zacatecas.
- 2.- ELIMINADO el título, 1 párrafo de 1 renglón por ser un dato personal de conformidad con el Artículo 85 de la Ley de Transparencia y Acceso a la Información Pública del Estado de Zacatecas.
- 3.- ELIMINADO el telefono particular, 1 párrafo de 1 renglón por ser un dato personal de conformidad con el Artículo 85 de la Ley de Transparencia y Acceso a la Información Pública del Estado de Zacatecas.
- 4.- ELIMINADA la firma de particulares, 1 párrafo de 1 renglón por ser un dato personal de conformidad con el Artículo 85 de la Ley de Transparencia y Acceso a la Información Pública del Estado de Zacatecas.