

# DIRECCIÓN DE PLANEACIÓN Y OBRAS PÚBLICAS DEL MUNICIPIO

96202

## I) UBICACION.

**FOLIO** JL04-2021

C. TOMAS MOJARRO # 1701	LA HUISCOLOTERA
CALLE Y NÚMERO OFICIAL	C O L O N I A
MANZANA                      LOTE	No. DE BOLETA DEL IMPUESTO PREDIAL

## II) DATOS DEL PERITO RESPONSABLE

NOMBRE Y APELLIDOS	D O M I C I L I O	
	R.F.C.	T E L E F O N O

## III) DESCRIPCIÓN DE LA OBRA

201.30 M2	0.00 M <sup>2</sup>	172.50 M <sup>2</sup>	PRIMER PISO	
SUP. DEL TERRENO	SUP. CONSTRUIDA	SUP. POR CONSTRUIR	PISO A CONST.	SUP. NO CONSTUIDA

## IV) ANTECEDENTES

FECHA Y No. DE LICENCIA ANTERIOR	FECHA Y No. DE LICENCIA ANTERIOR	FECHA Y No. DE LICENCIA ANTERIOR
----------------------------------	----------------------------------	----------------------------------

## V) DOCUMENTACIÓN

DE TRÁMITE	ESCRITURAS ( )	COMPROBANTE ALIN Y No. OF. ( )	FOTOGRAFÍA ( )	AUT. UBICACIÓN ( )
TÉCNICOS	PLANOS ARQUITECTÓNICOS ( X )	PLANOS ESTRUCTURALES ( )	MEMORIA DE CÁLCULO ( )	

## VI) DATOS DEL PROPIETARIO

C. ALEJANDRO RANGEL MACIAS Y ADELITA MUÑOZ DURAN			R.F.C.
N1-ELIMINADO 2	N2-ELIMINADO 83	N3-ELIMINADO 5	
DOMICILIO	OCUPACIÓN	TELÉFONO	

Manifiesta el solicitante: que los datos de construcción proporcionados a ésta, son reales y que se hace responsable de cualquier situación legal que se le presente.

N4-ELIMINADO 6

FIRMA DEL PERITO

FIRMA DEL SOLICITANTE

## VII) VIGENCIA DE LA LICENCIA

<b>DEL</b>	09	JULIO	2021	<b>AL</b>	09	SEPTIEMBRE	2021	60
	DÍA	MES	AÑO		DÍA	MES	AÑO	TOTAL DIAS

**ESTA LICENCIA DEBERÁ PERMANECER EN LA OBRA Y MOSTRARSE A LOS INSPECTORES QUE LA SOLICITEN**




A U T O R I Z A C I O N



SELLO Y FIRMA  
JUNTA DE PROTECCIÓN Y CONSERVACIÓN DE  
MONUMENTOS Y ZONAS TÍPICAS DEL ESTADO



SELLO Y FIRMA  
DIRECCIÓN DE PLANEACIÓN Y OBRAS PÚBLICAS  
MUNICIPALES

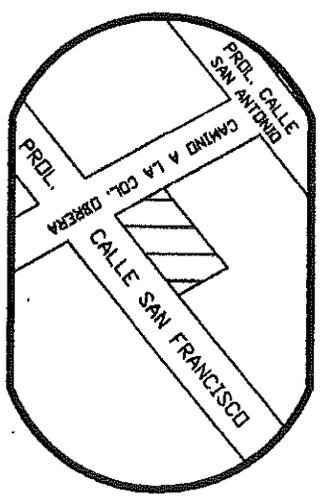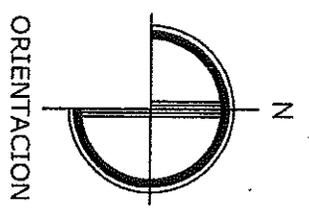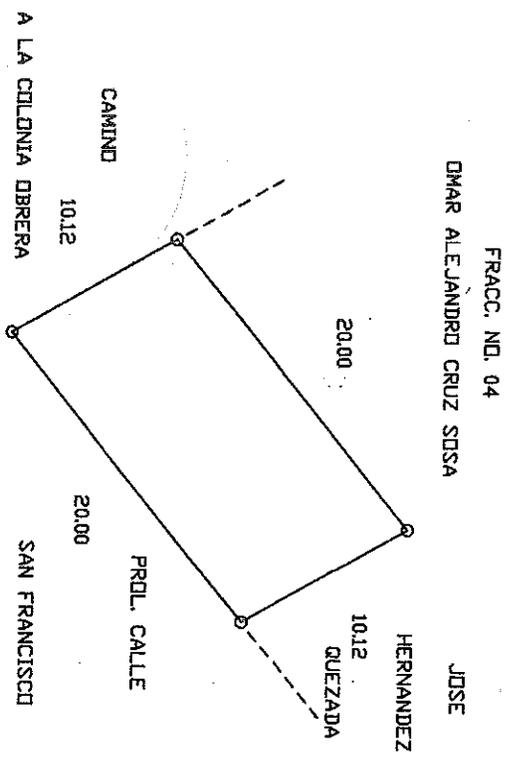


LOCALIZACION

SUP. DEL TERRENO = 201.30 M2.

SUP. CONSTRUIDA = - - - - - M2.

PLANO:	DE UN PREDIO	URBANO
PROP.	ALEJANDRO RANGEL MACIAS Y ADELITA MUÑOZ DURAN	
UBIC.	CAMINO A LA COL. OBRERA	
COLONIA:	LA HUISCOLOTERA, EL PANDITO, TIERRA SANTA O LA HUISACHERA	
CLAVE CAT.	19-00	ESCALA 1:400
JALPA,	C. AGOSTO DEL 2019	ELABORADO POR F. J. M. V.

NOTA: PLANO ELABORADO EN BASE A LA INFORMACION PROPORCIONADA POR LA PARTE INTERESADA.

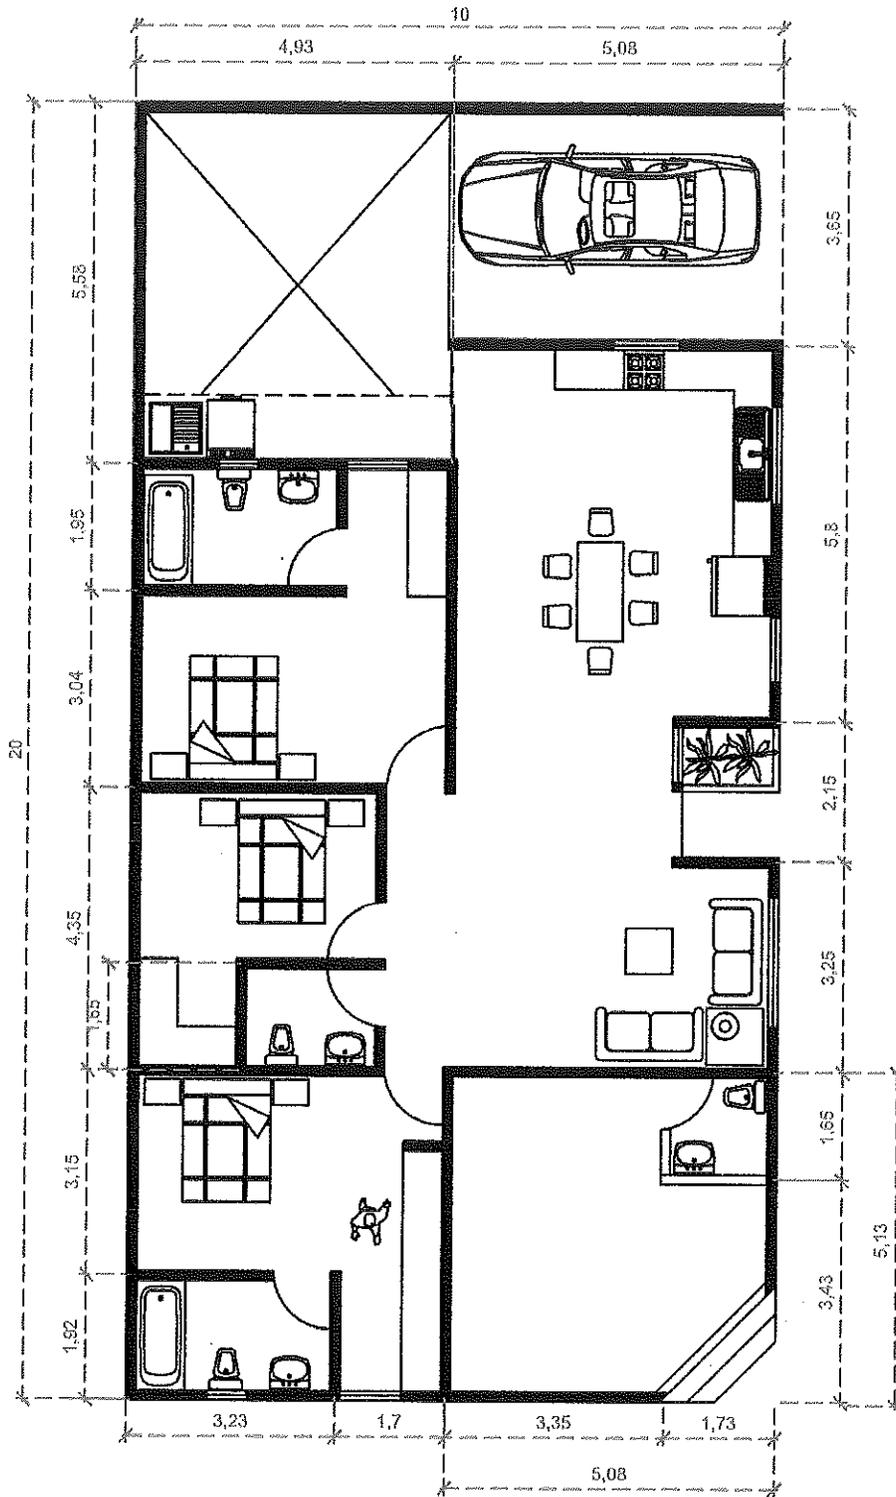

# PLANTA ARQUITECTONICA

CASA RANGEL  
JALPA, ZAC.

NORTE



## FUNDAMENTO LEGAL

- 1.- ELIMINADO el domicilio particular, 1 párrafo de 1 renglón por ser un dato personal de conformidad con el Artículo 85 de la Ley de Transparencia y Acceso a la Información Pública del Estado de Zacatecas.
- 2.- ELIMINADO el título, 1 párrafo de 1 renglón por ser un dato personal de conformidad con el Artículo 85 de la Ley de Transparencia y Acceso a la Información Pública del Estado de Zacatecas.
- 3.- ELIMINADO el teléfono celular particular, 1 párrafo de 1 renglón por ser un dato personal de conformidad con el Artículo 85 de la Ley de Transparencia y Acceso a la Información Pública del Estado de Zacatecas.
- 4.- ELIMINADA la firma de particulares, 1 párrafo de 1 renglón por ser un dato personal de conformidad con el Artículo 85 de la Ley de Transparencia y Acceso a la Información Pública del Estado de Zacatecas.