

DIRECCIÓN DE PLANEACIÓN Y OBRAS PÚBLICAS DEL MUNICIPIO

99574

I) UBICACION.		FOLIO	J-03-21
CALLE IGNACIO ZARAGOZA No. OFICIAL #126		FRACCIONAMIENTO REFORMA	
CALLE Y NÚMERO OFICIAL		C O L O N I A	
7	13		
MANZANA	LOTE	No. DE BOLETA DEL IMPUESTO PREDIAL	

II) DATOS DEL PERITO RESPONSABLE		
NOMBRE Y APELLIDOS		D O M I C I L I O
R.F.C.		T E L E F O N O

III) DESCRIPCIÓN DE LA OBRA				
160.00 M2	0.00 M2	149.46 M2	PRIMER PISO	10.54 M2
SUP. DEL TERRENO	SUP. CONSTRUIDA	SUP. POR CONSTRUIR	PISO A CONST.	SUP. NO CONSTUIDA

IV) ANTECEDENTES		
FECHA Y No. DE LICENCIA ANTERIOR	FECHA Y No. DE LICENCIA ANTERIOR	FECHA Y No. DE LICENCIA ANTERIOR

V) DOCUMENTACIÓN				
DE TRÁMITE	ESCRITURAS ()	COMPROBANTE ALIN Y No. OF. ()	FOTOGRAFÍA ()	AUT. UBICACIÓN ()
TÉCNICOS	PLANOS ARQUITECTÓNICOS (X)	PLANOS ESTRUCTURALES ()	MEMORIA DE CÁLCULO ()	

VI) DATOS DEL PROPIETARIO		
ALFONSO GARCIA AGREDANO Y JUANA MUÑOZ LOPEZ		R.F.C.
N1-ELIMINADO 2	N2-ELIMINADO 83	N3-ELIMINADO 5
DOMICILIO	OCUPACIÓN	TELÉFONO

Manifiesta el solicitante: que los datos de construcción proporcionados a ésta, son reales y que se hace responsable de cualquier situación legal que se le

N4-ELIMINADO 6

FIRMA DEL PERITO

FIRMA DEL SOLICITANTE

VII) VIGENCIA DE LA LICENCIA




DEL	11	OCTUBRE	2021	AL	11	DICIEMBRE	2021	60
	DIA	MES	AÑO		DIA	MES	AÑO	TOTAL DIAS

ESTA LICENCIA DEBERÁ PERMANECER EN LA OBRA Y MOSTRARSE A LOS INSPECTORES QUE LA SOLICITEN

A U T O R I Z A C I Ó N

SELLO Y FIRMA JUNTA DE PROTECCIÓN Y CONSERVACIÓN DE MONUMENTOS Y ZONAS TÍPICAS DEL ESTADO

SELLO Y FIRMA OBRAS PÚBLICAS MUNICIPALES DIRECCIÓN DE PLANEACIÓN Y OBRAS PÚBLICAS MUNICIPALES JALPA, P.A.S.
--

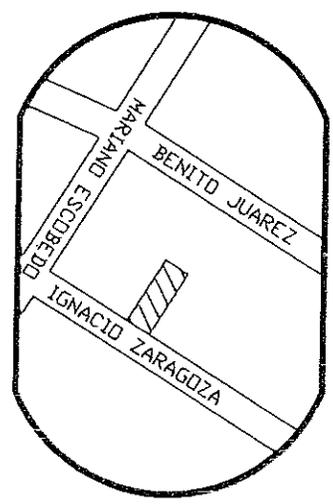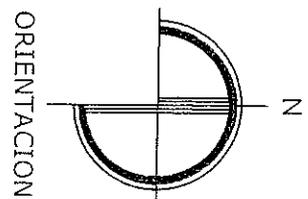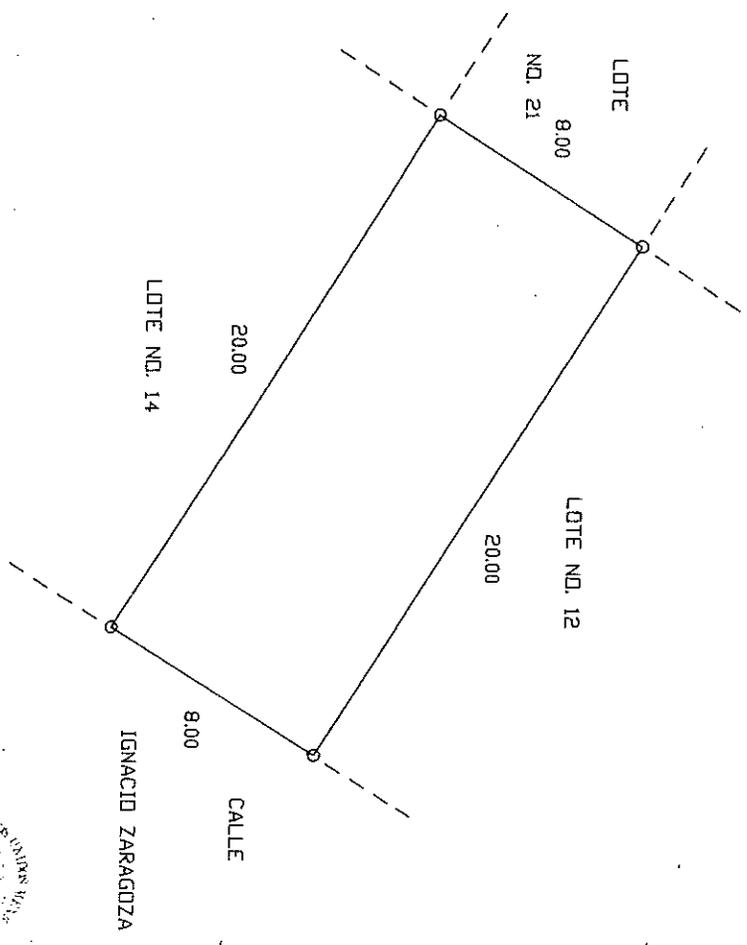

LOCALIZACION


TESORERIA
MUNICIPAL
JALPA, ZAC.
2018 - 2021

SUP. DEL TERRENO = 160.00 M2.

SUP. CONSTRUIDA = - - - - M2.

PLANO:	DE UN PREDIO	URBANO
PROP.	ALFONSO GARCIA AGREDANO Y JUANA MUÑOZ LOPEZ	
UBIC.	CALLE IGNACIO ZARAGOZA S/N. LDE NO. 13 MANZANA NO. 07	
COLONIA:	FRACCTO. 'REFORMA'	
CLAVE CAT.	19-001-00	ESCALA 1:250
JALPA, ZAC.	MAYO DEL 2021	ELABORO: F. J. M. V.

NOTA: PLANO ELABORADO EN BASE A LAS MEDIDAS DEL PLANO CONTENIDO EN LA ASCRITURA.

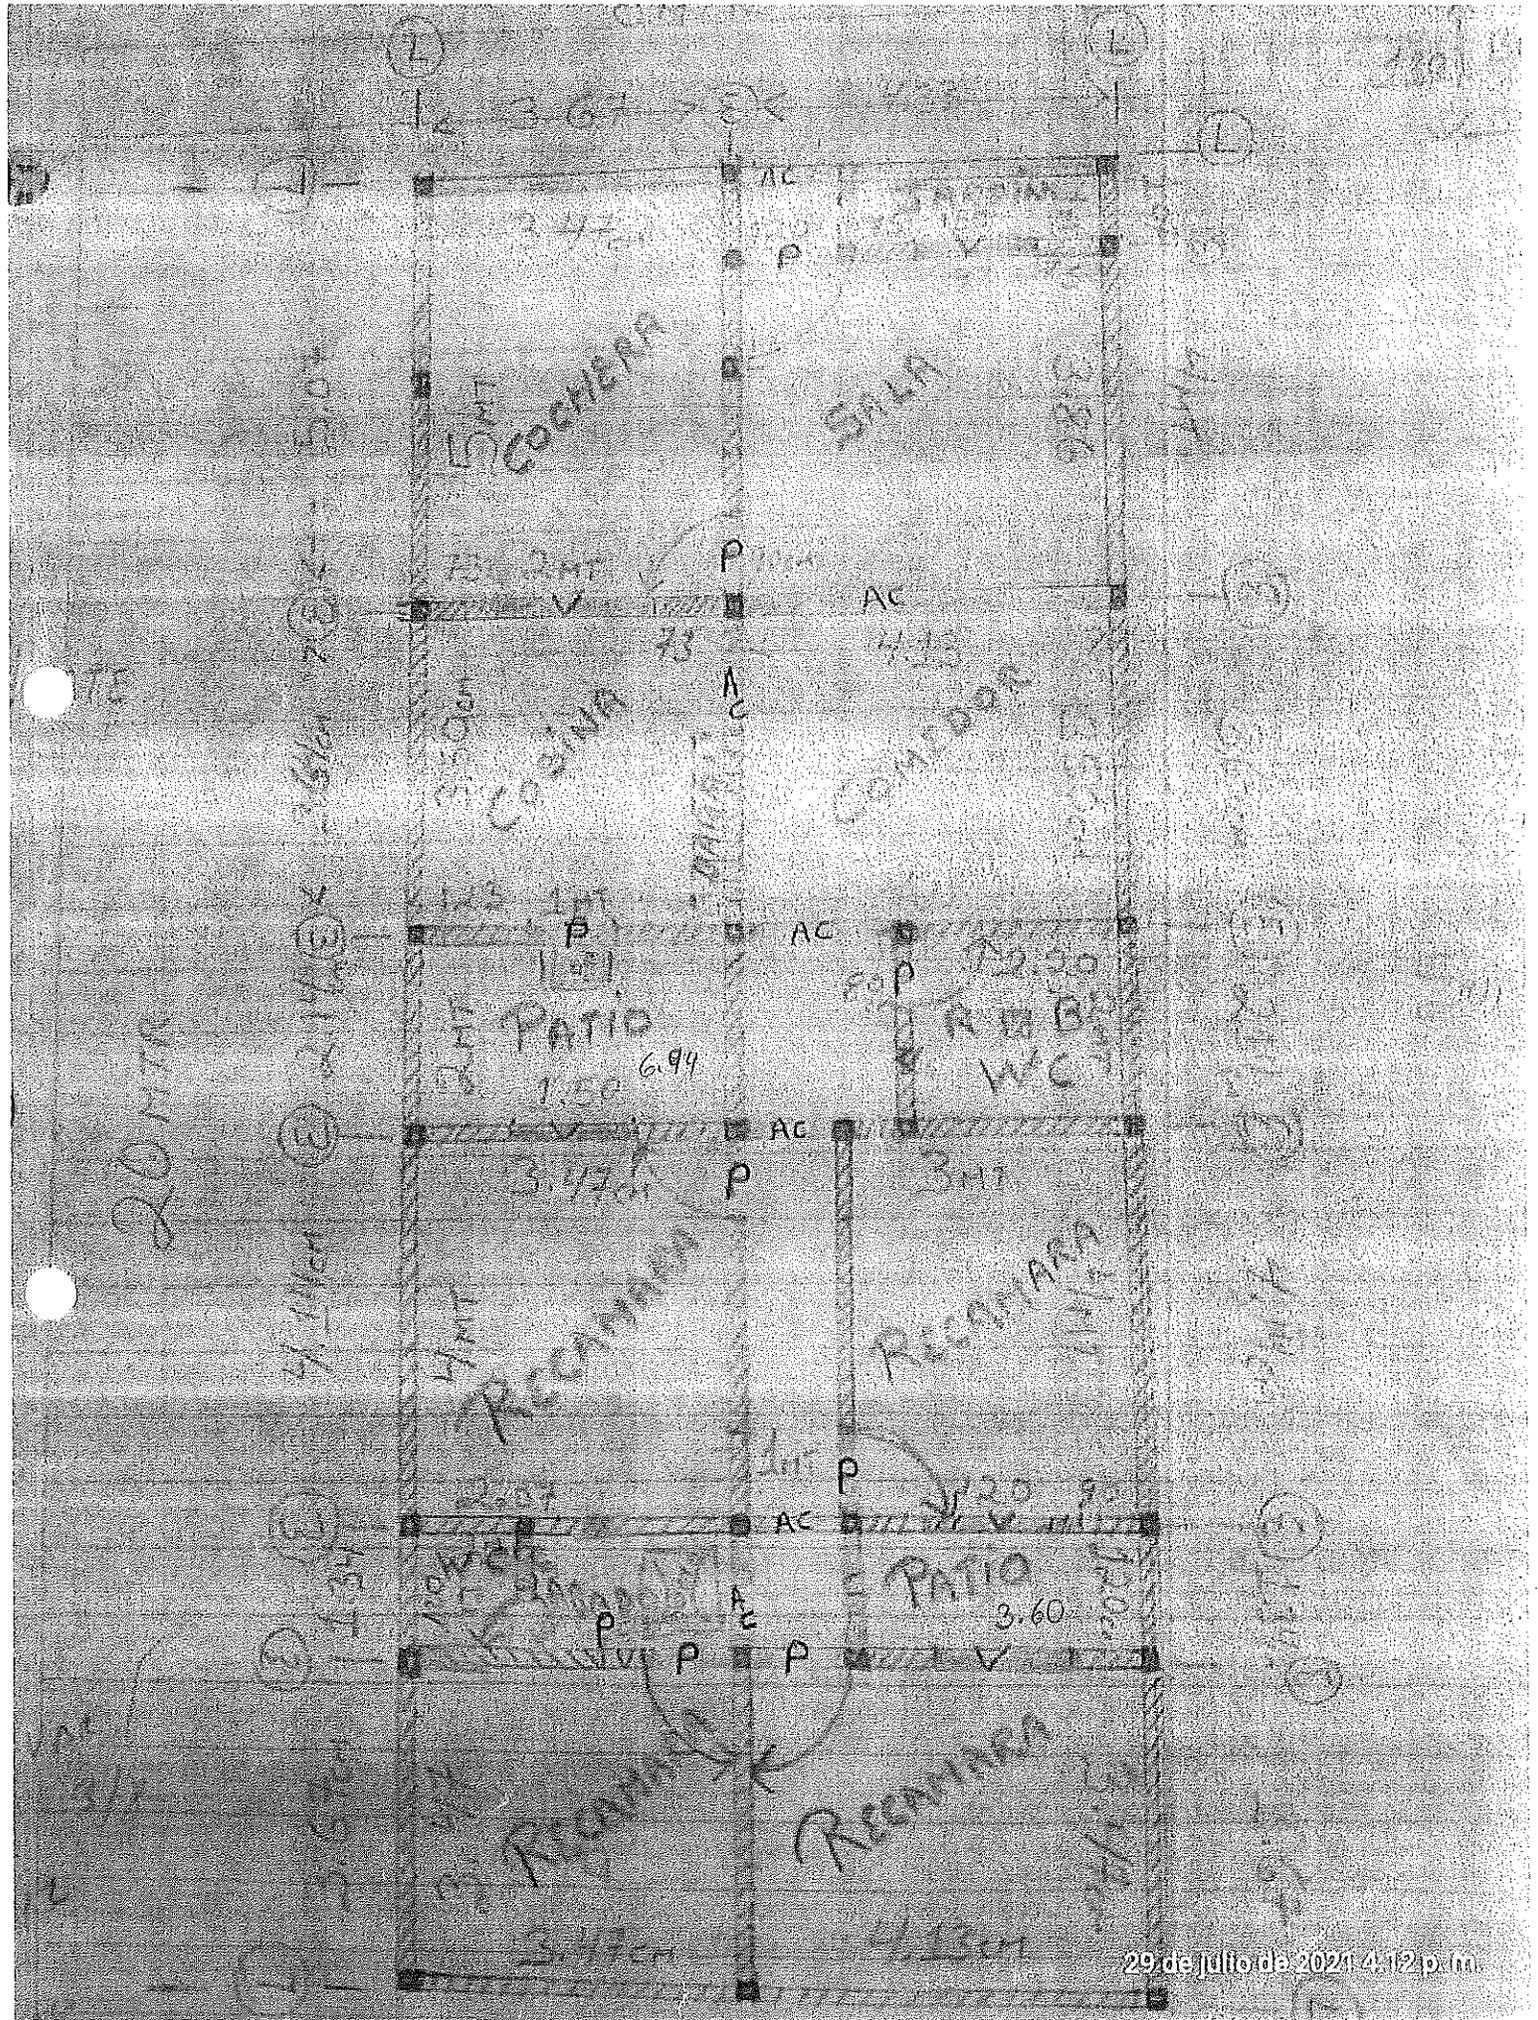

FUNDAMENTO LEGAL

- 1.- ELIMINADO el domicilio particular, 1 párrafo de 1 renglón por ser un dato personal de conformidad con el Artículo 85 de la Ley de Transparencia y Acceso a la Información Pública del Estado de Zacatecas.
- 2.- ELIMINADO el título, 1 párrafo de 1 renglón por ser un dato personal de conformidad con el Artículo 85 de la Ley de Transparencia y Acceso a la Información Pública del Estado de Zacatecas.
- 3.- ELIMINADO el teléfono celular particular, 1 párrafo de 1 renglón por ser un dato personal de conformidad con el Artículo 85 de la Ley de Transparencia y Acceso a la Información Pública del Estado de Zacatecas.
- 4.- ELIMINADA la firma de particulares, 1 párrafo de 1 renglón por ser un dato personal de conformidad con el Artículo 85 de la Ley de Transparencia y Acceso a la Información Pública del Estado de Zacatecas.