DIRECCIÒN DE PLANEACIÒN Y OBRAS PLÙBLICAS DEL MUNICIPIO

10027/

I) UBICACION.

FOLIO J-13-21

CALLE COLIMA NUM. OFICIAL 616	FRACC. SANTA CECILIA
CALLE Y NÙMERO OFICIAL	C O L O N I A
MANZANA LOTE	No. DE BOLETA DEL IMPUESTO PREDIAL

II) DATOS DEL PERITO RESPONSABLE

NOMBRE Y APELLIDOS		D O M I C I L I O
	R.F.C.	T E L E F O N O

III) DESCRIPCIÒN DE LA OBRA

120.00 M2	00.00 M2	62.60 M2	PLANTA BAJA	57.40 M2
SUP. DEL TERRENO	SUP. CONSTRUIDA	SUP. POR CONSTRUIR	PISO A CONST.	SUP. NO CONSTUIDA

IV) ANTECEDENTES

FECHA Y No. DE LICENCIA ANTERIOR	FECHA Y No. DE LICENCIA ANTERIOR	FECHA Y No. DE LICENCIA ANTERIOR

V) DOCUMENTACIÓN

DE TRÁMITE	ESCRITURAS ( )	COMPROBANTE ALIN Y No. OF. ( )	FOTOGRAFÍA ( )	AUT. UBICACIÒN ( )
TÈCNICOS	PLANOS ARQUITECTÒNICOS (X)	PLANOS ESTRUCTURALES ( )	MEMORIA DE CÀLCULO ( )	

VI) DATOS DEL PROPIETARIO

CELIO LOZANO GARCIA		R.F.C.
N1-ELIMINADO 2	N2-ELIMINADO 83	
DOMICILIO	OCUPACIÒN	TELÈFONO

Manifiesta el solicitante: que los datos de construcciòn proporcionados a èsta, son reales y que se hace responsable de cualquier situaciòn legal que se le presente.

N3-ELIMINADO 6

FIRMA DEL PERITO

FIRMA DEL SOLICITANTE

VII) VIGENCIA DE LA LICENCIA

DEL	28	OCTUBRE	2021	AL	28	NOVIEMBRE	2021	30
	DIA	MES	AÑO		DIA	MES	AÑO	TOTAL DIAS

ESTA LICENCIA DEBERÀ PERMANECER EN LA OBRA Y MOSTRARSE A LOS INSPECTORES QUE LA SOLICITEN

A U T O R I Z A C I Ò N

SELLO Y FIRMA

JUNTA DE PROTECCIÒN Y CONSERVACIÒN DE MONUMENTOS Y ZONAS TÌPICAS DEL ESTADO

Abraham Medina

SELLO Y FIRMA

DIRECCIÒN DE PLANEACIÒN Y OBRAS PÚBLICAS MUNICIPALES

OBRAS PÚBLICAS
JALPA, ZAC.

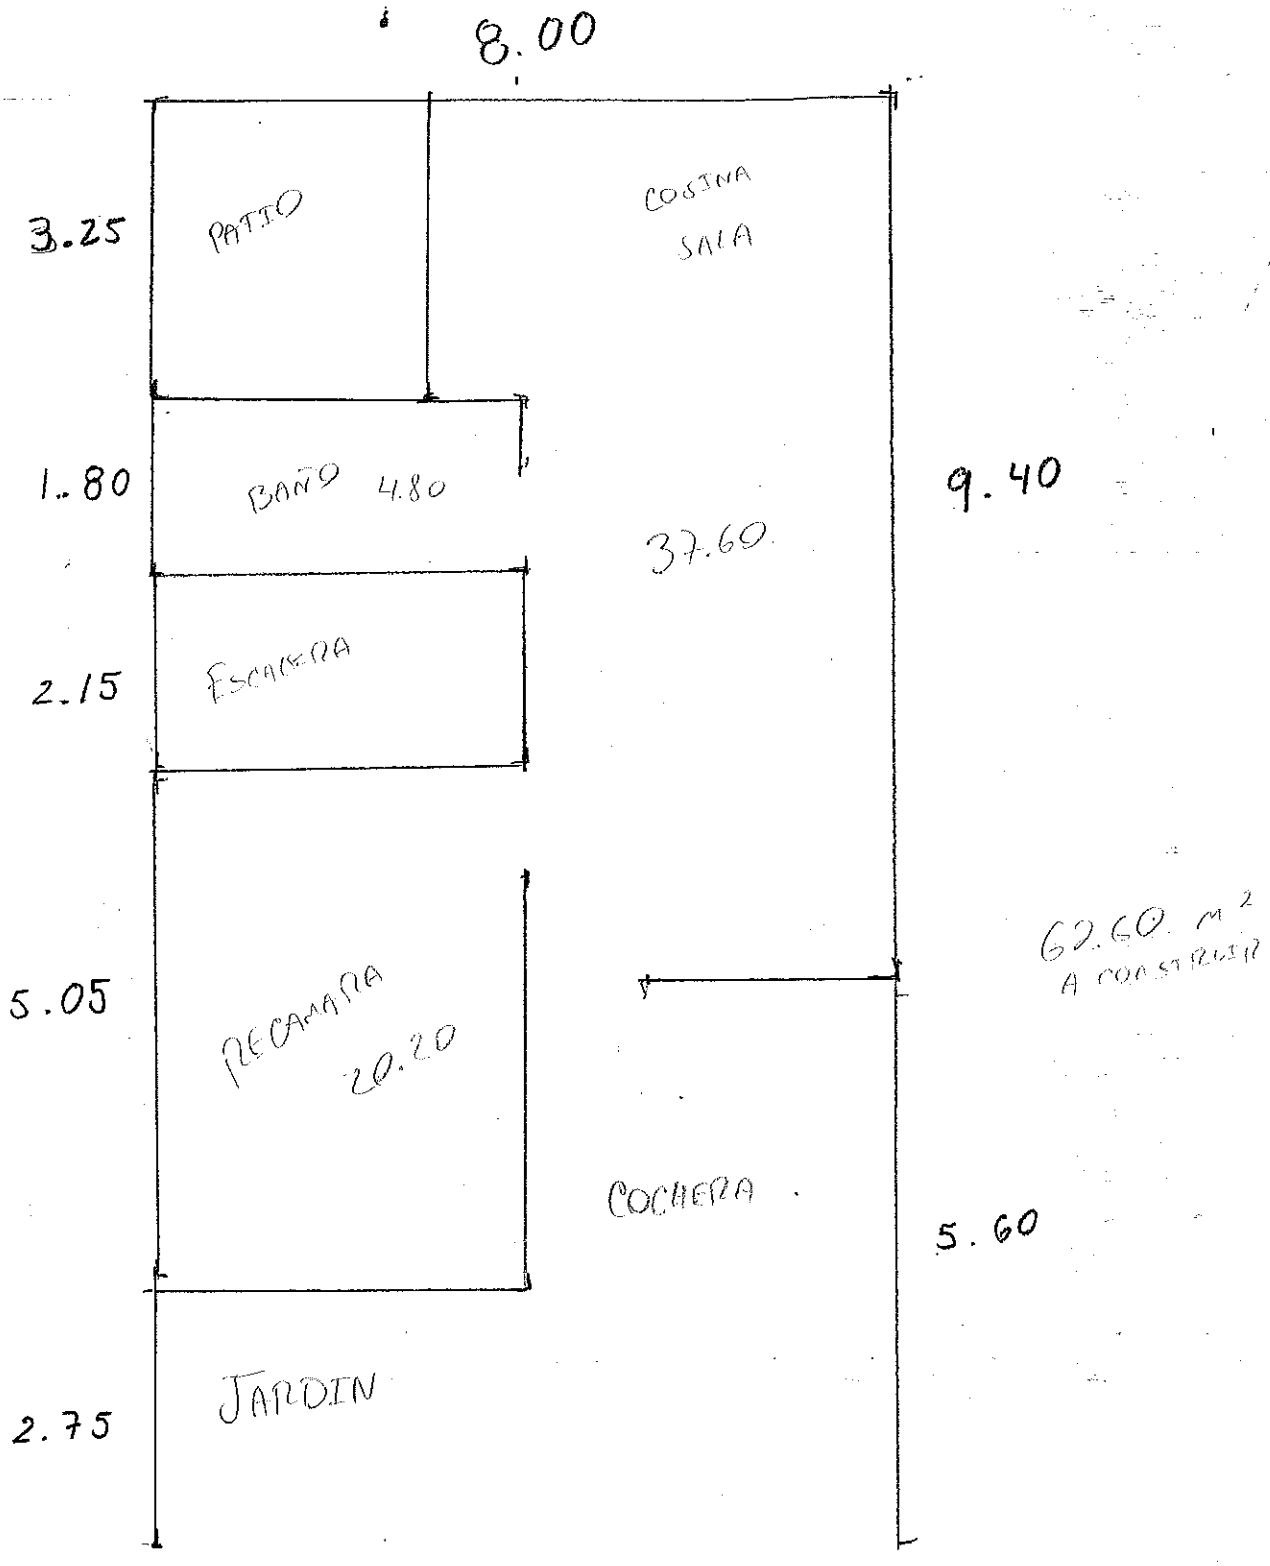
8.00
3.25
PATIO
COCINA
SALA
1.80
BAÑO 4.80
9.40
37.60
2.15
ESCALERA
5.05
RECAMARA
20.20
62.60 m²
A CONSTRUIR
COCHERA
5.60
2.75
JARDIN

P L A N O de un solar Urbano, propiedad de CELIO LOZANO GARCIA, el cual se encuentra ubicado en la Calle Colima del Fracc. "SANTA CECILIA", de este municipio de Jalpa, Zac.

Clave: 001-03-85-04-00 S. Total: 120.00 M2 V. Fiscal $ 500.00

Valor Catastral: $ 14,400.00 Sup. Construida: 0.00 M2 Escala 1:150

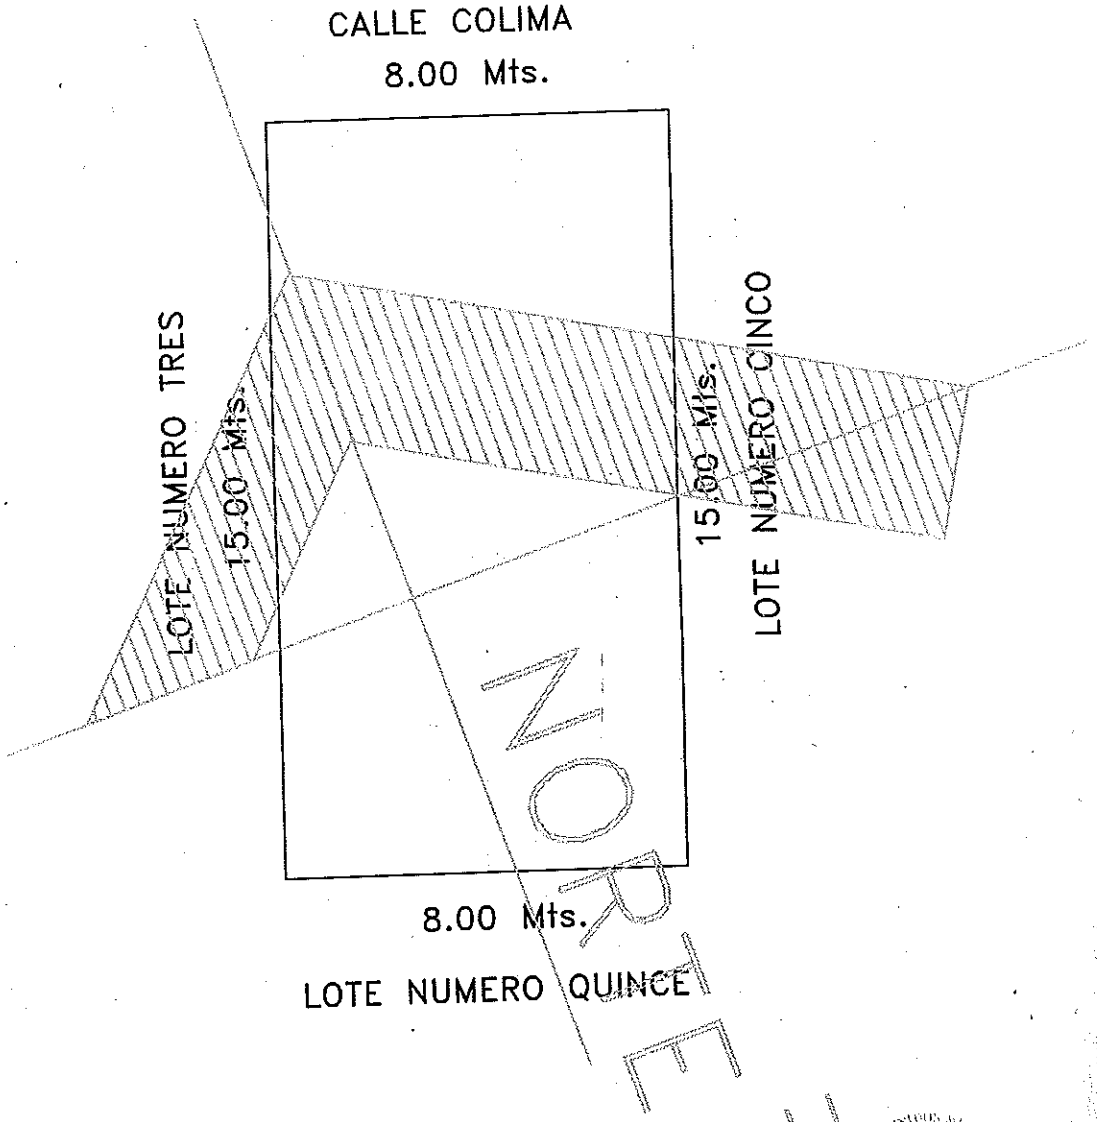

4082U

TESORERIA MUNICIPAL
JALPA, ZAC.

Jalpa, Zac., 5 de marzo del 2002.

FUNDAMENTO LEGAL

1.- ELIMINADO el domicilio particular, 1 párrafo de 1 renglón por ser un dato personal de conformidad con el Artículo 85 de la Ley de Transparencia y Acceso a la Información Pública del Estado de Zacatecas.

2.- ELIMINADO el título, 1 párrafo de 1 renglón por ser un dato personal de conformidad con el Artículo 85 de la Ley de Transparencia y Acceso a la Información Pública del Estado de Zacatecas.

3.- ELIMINADA la firma de particulares, 1 párrafo de 1 renglón por ser un dato personal de conformidad con el Artículo 85 de la Ley de Transparencia y Acceso a la Información Pública del Estado de Zacatecas.

Realizada con el generador de versiones públicas, desarrollado por el Gobierno Municipal de Guadalajara, en cooperación del Instituto de Transparencia, Información Pública y Protección de Datos Personales del Estado de Jalisco y autorizada para uso del Instituto Zacateano de Transparencia, Acceso a la Información y Protección de Datos Personales.