

DIRECCIÓN DE PLANEACIÓN Y OBRAS PÚBLICAS DEL MUNICIPIO

99165

I) UBICACION.

FOLIO F-36-21

EUCALIPTOS	FRACC. LOS OLMOS
CALLE Y NÚMERO OFICIAL	C O L O N I A
MANZANA LOTE	No. DE BOLETA DEL IMPUESTO PREDIAL

II) DATOS DEL PERITO RESPONSABLE

NOMBRE Y APELLIDOS	D O M I C I L I O	
	R.F.C.	T E L E F O N O

III) DESCRIPCIÓN DE LA OBRA

140.80 M2	0.00 M2	124.37 M2	SEGUNDO	
SUP. DEL TERRENO	SUP. CONSTRUIDA	SUP. POR CONSTRUIR	PISO A CONST.	SUP. NO CONSTRUIDA

IV) ANTECEDENTES

FECHA Y No. DE LICENCIA ANTERIOR	FECHA Y No. DE LICENCIA ANTERIOR	FECHA Y No. DE LICENCIA ANTERIOR
----------------------------------	----------------------------------	----------------------------------

V) DOCUMENTACIÓN

DE TRÁMITE	ESCRITURAS ()	COMPROBANTE ALIN Y No. OF. ()	FOTOGRAFÍA ()	AUT. UBICACIÓN ()
TÉCNICOS	PLANOS ARQUITECTÓNICOS (X)	PLANOS ESTRUCTURALES ()	MEMORIA DE CÁLCULO ()	

VI) DATOS DEL PROPIETARIO

ELIZABETH SANDOVAL R. Y JUAN MANUEL SANDOVAL S.			R.F.C.
N1-ELIMINADO 2	N2-ELIMINADO 83	N3-ELIMINADO 4	
DOMICILIO	OCUPACIÓN	TELÉFONO	

Manifiesta el solicitante: que los datos de construcción proporcionados a ésta, son reales y que se hace responsable de cualquier situación legal que se le presente.

N4-ELIMINADO 6

FIRMA DEL PERITO

FIRMA DEL SOLICITANTE

VII) VIGENCIA DE LA LICENCIA

DEL	24	SEPTIEMBRE	2021	AL	24	NOVIEMBRE	2021	60
	DÍA	MES	AÑO		DÍA	MES	AÑO	TOTAL DIAS

ESTA LICENCIA DEBERÁ PERMANECER EN LA OBRA Y MOSTRARSE A LOS INSPECTORES QUE LA SOLICITEN

A U T O R I Z A C I Ó N

SELLO Y FIRMA

JUNTA DE PROTECCIÓN Y CONSERVACIÓN DE MONUMENTOS Y ZONAS TÍPICAS DEL ESTADO




Abraham Medina

SELLO Y FIRMA

DIRECCIÓN DE PLANEACIÓN Y OBRAS PÚBLICAS MUNICIPALES



OBRAS PÚBLICAS
MUNICIPALES
JALPA, ZAG.

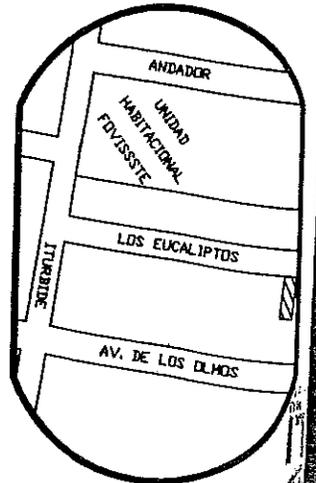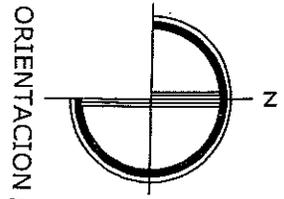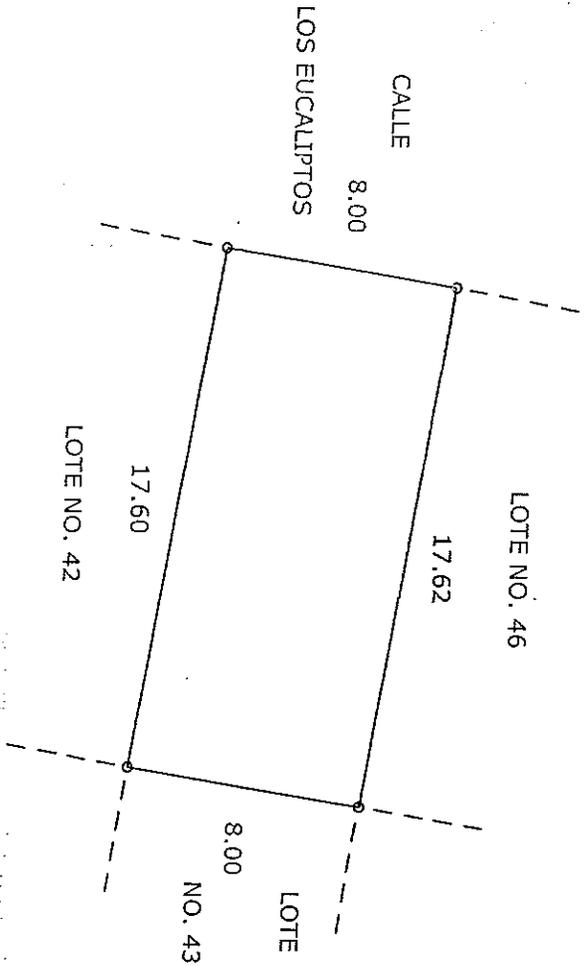


LOCALIZACION

SUP. DEL TERRENO = 140.80 M2.

SUP. CONSTRUIDA = 44.00 M2.

PLANO:	DE UN PREDIO	URBANO
PROP.	ELIZABETH SANDOVAL RUVALCABA Y JUAN MANUEL SANDOVAL SANDOVAL	
UBIC.	CALLE EUCALIPTOS S/N.	
	LOTE NO. 44 MANZANA NO. 01	
COLONIA:	FRACCTO. LOS OLIVOS	
CLAVE C	9-00	ESCALA 1:250
JALPA, ZAC.	FEBRERO DEL 2020	ELABORADO
		F. J. M. TV.

NOTA: PLANO ELABORADO EN BASE A LA INFORMACION PROPORCIONADA POR EL INTERESADO.

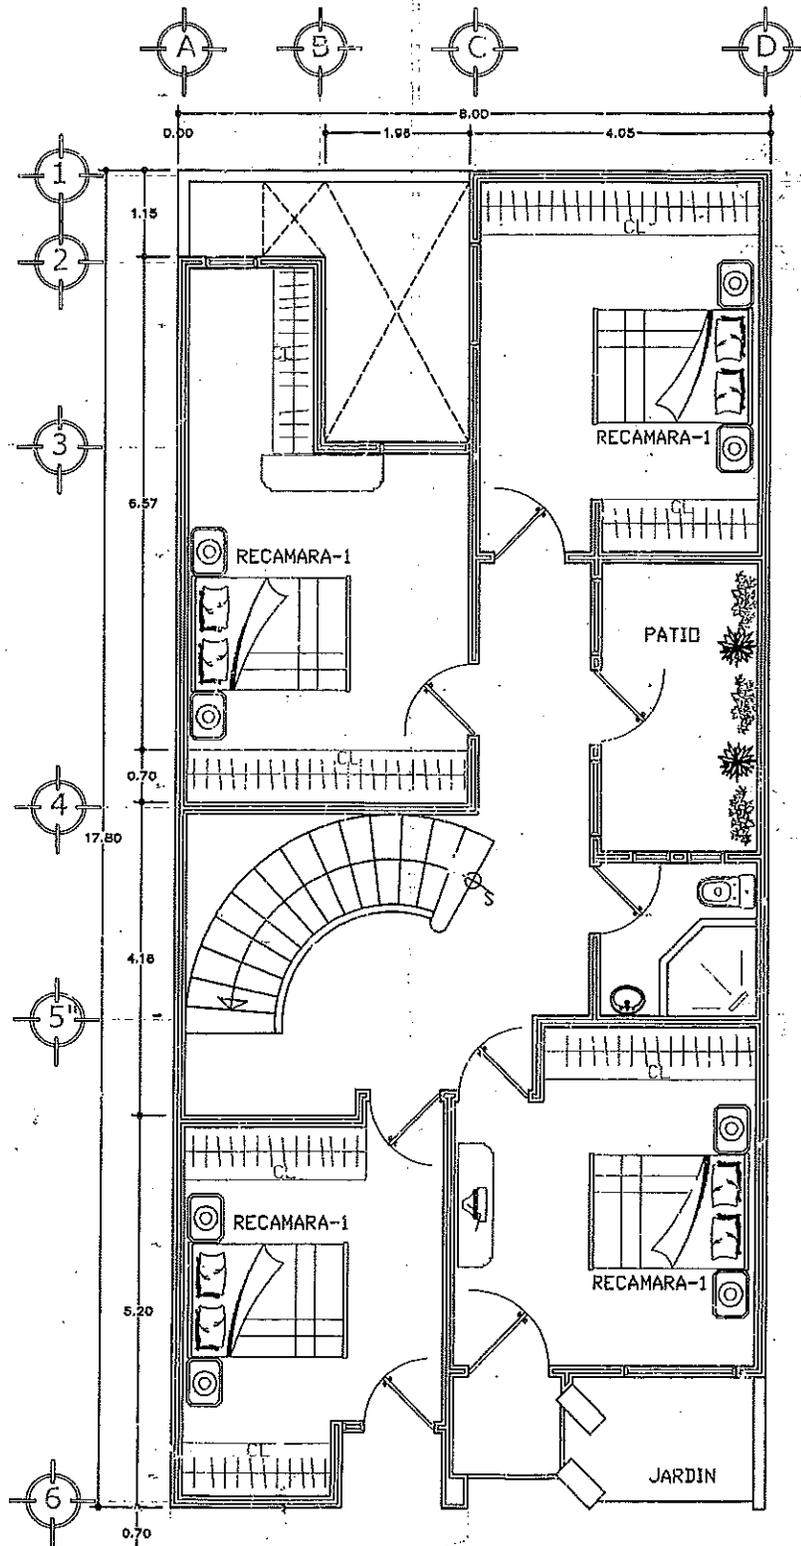

PLANO: **2**
 DE: **4**
ARQUITECTURA
 CONTIENE:
SEGUNDO NIVEL

DISEÑO: V. A. A. E. S.
 LUGAR Y FECHA:
 FRACCIONAMIENTO LOS OLIVOS
 JALPA, ZAC. 09 DE MARZO 2021
 ESCALA: 1 : 100

PROYECTO: **CASA HABITACION.
 ELIZABETH Y JUAN**
 SUPERFICIE DE TERRENO:
 A: 142.4 m²
 SUPERFICIE CONSTRUIDA:
 A: 124.37 m²

PROYECTO: **ARQ. VICTOR ALFONSO
 AVELAR ESPINOZA**
 D.J.R.

FUNDAMENTO LEGAL

- 1.- ELIMINADO el domicilio particular, 1 párrafo de 1 renglón por ser un dato personal de conformidad con el Artículo 85 de la Ley de Transparencia y Acceso a la Información Pública del Estado de Zacatecas.
- 2.- ELIMINADO el título, 1 párrafo de 1 renglón por ser un dato personal de conformidad con el Artículo 85 de la Ley de Transparencia y Acceso a la Información Pública del Estado de Zacatecas.
- 3.- ELIMINADO el telefono particular, 1 párrafo de 1 renglón por ser un dato personal de conformidad con el Artículo 85 de la Ley de Transparencia y Acceso a la Información Pública del Estado de Zacatecas.
- 4.- ELIMINADA la firma de particulares, 1 párrafo de 1 renglón por ser un dato personal de conformidad con el Artículo 85 de la Ley de Transparencia y Acceso a la Información Pública del Estado de Zacatecas.