

# DIRECCIÓN DE PLANEACIÓN Y OBRAS PÚBLICAS DEL MUNICIPIO

100 262

## I) UBICACION.

<b>FOLIO</b>	S01-2021
--------------	----------

CALLE INDEPENDENCIA ESQ. CON ALLENDE	FRACC. INDEPENDENCIA
CALLE Y NÚMERO OFICIAL	COLONIA
MANZANA      LOTE	No. DE BOLETA DEL IMPUESTO PREDIAL

## II) DATOS DEL PERITO RESPONSABLE

NOMBRE Y APELLIDOS	DOMICILIO
R.F.C.	TELÉFONO

## III) DESCRIPCIÓN DE LA OBRA

206.25 m2	0.0M2	120.00 m2	PRIMER	
SUP. DEL TERRENO	SUP. CONSTRUIDA	SUP. POR CONSTRUIR	PISO A CONST.	SUP. NO CONSTUIDA

## IV) ANTECEDENTES

FECHA Y No. DE LICENCIA ANTERIOR	FECHA Y No. DE LICENCIA ANTERIOR	FECHA Y No. DE LICENCIA ANTERIOR

## V) DOCUMENTACIÓN

DE TRÁMITE	ESCRITURAS	COMPROBANTE ALIN Y No. OF.	FOTOGRAFÍA	AUT. UBICACIÓN
	( )	( )	( )	( )
TÉCNICOS	PLANOS ARQUITECTÓNICOS	PLANOS ESTRUCTURALES	MEMORIA DE CÁLCULO	
	( X )	( )	( )	

## VI) DATOS DEL PROPIETARIO

C. FERNANDO JOAQUIN LOZANO			R.E.C.
N1-ELIMINADO 2	N2-ELIMINADO 83	TELÉFONO	
DOMICILIO	OCUPACIÓN		

Manifiesta el solicitante: que los datos de construcción proporcionados a ésta, son reales y que se hace responsable de cualquier situación legal que se le

N3-ELIMINADO 6

\_\_\_\_\_  
FIRMA DEL PERITO

\_\_\_\_\_  
FIRMA DEL SOLICITANTE

## VII) VIGENCIA DE LA LICENCIA

DEL	28	OCTUBRE	2021	AL	28	DICIEMBRE	2021	60
	DIA	MES	AÑO		DIA	MES	AÑO	TOTAL DIAS

**ESTA LICENCIA DEBERÁ PERMANECER EN LA OBRA Y MOSTRARSE A LOS INSPECTORES QUE LA SOLICITEN**

A U T O R I Z A C I Ó




SELLO Y FIRMA

JUNTA DE PROTECCIÓN Y CONSERVACIÓN DE  
MONUMENTOS Y ZONAS TÍPICAS DEL ESTADO




SELLO Y FIRMAS MUNICIPALES


DIRECCIÓN DE PLANEACIÓN Y OBRAS PÚBLICAS  
MUNICIPALES

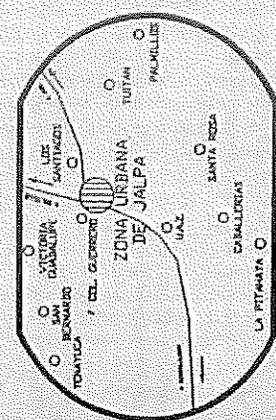

LOCALIZACIÓN

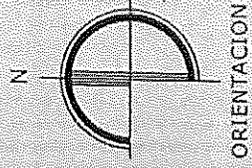

TESORERIA MUNICIPAL JALPA, ZAC. 2018 - 2021

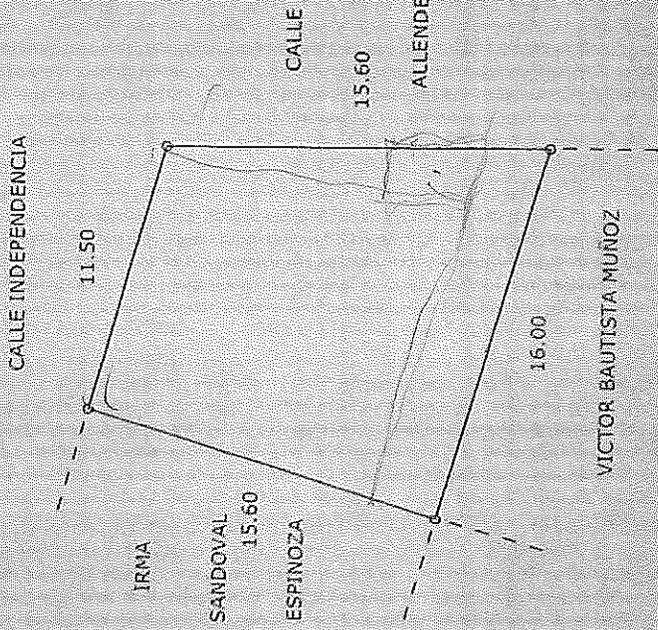

SUP. DEL TERRENO = 206.25 M2.


SUP. CONSTRUIDA = ----- M2.

PLANO:	DE UN PREDIO	URBANO
PROP.	FERNANDO JOAQUIN LOZANO Y SILVIA JOAQUIN LOZANO	
UBIC.	CALLE INDEPENDENCIA ESQ. CON ALLENDE	
COLONIA:	FRAGTO "INDEPENDENCIA"	
CLAVE CAT.	19-00	ESCALA 1:250
JALPA, ZAC. ABRIL DEL 2019		
		ELABORÓ: F. J. M. V.

NOTA: PLANO ELABORADO EN BASE A LAS MEDIDAS DEL DOCUMENTO PRESENTADO POR EL INTERESADO.

Nacionalidad	
Entidad federativa	
Municipio o delegación	JALPA

Call 112  
15:14

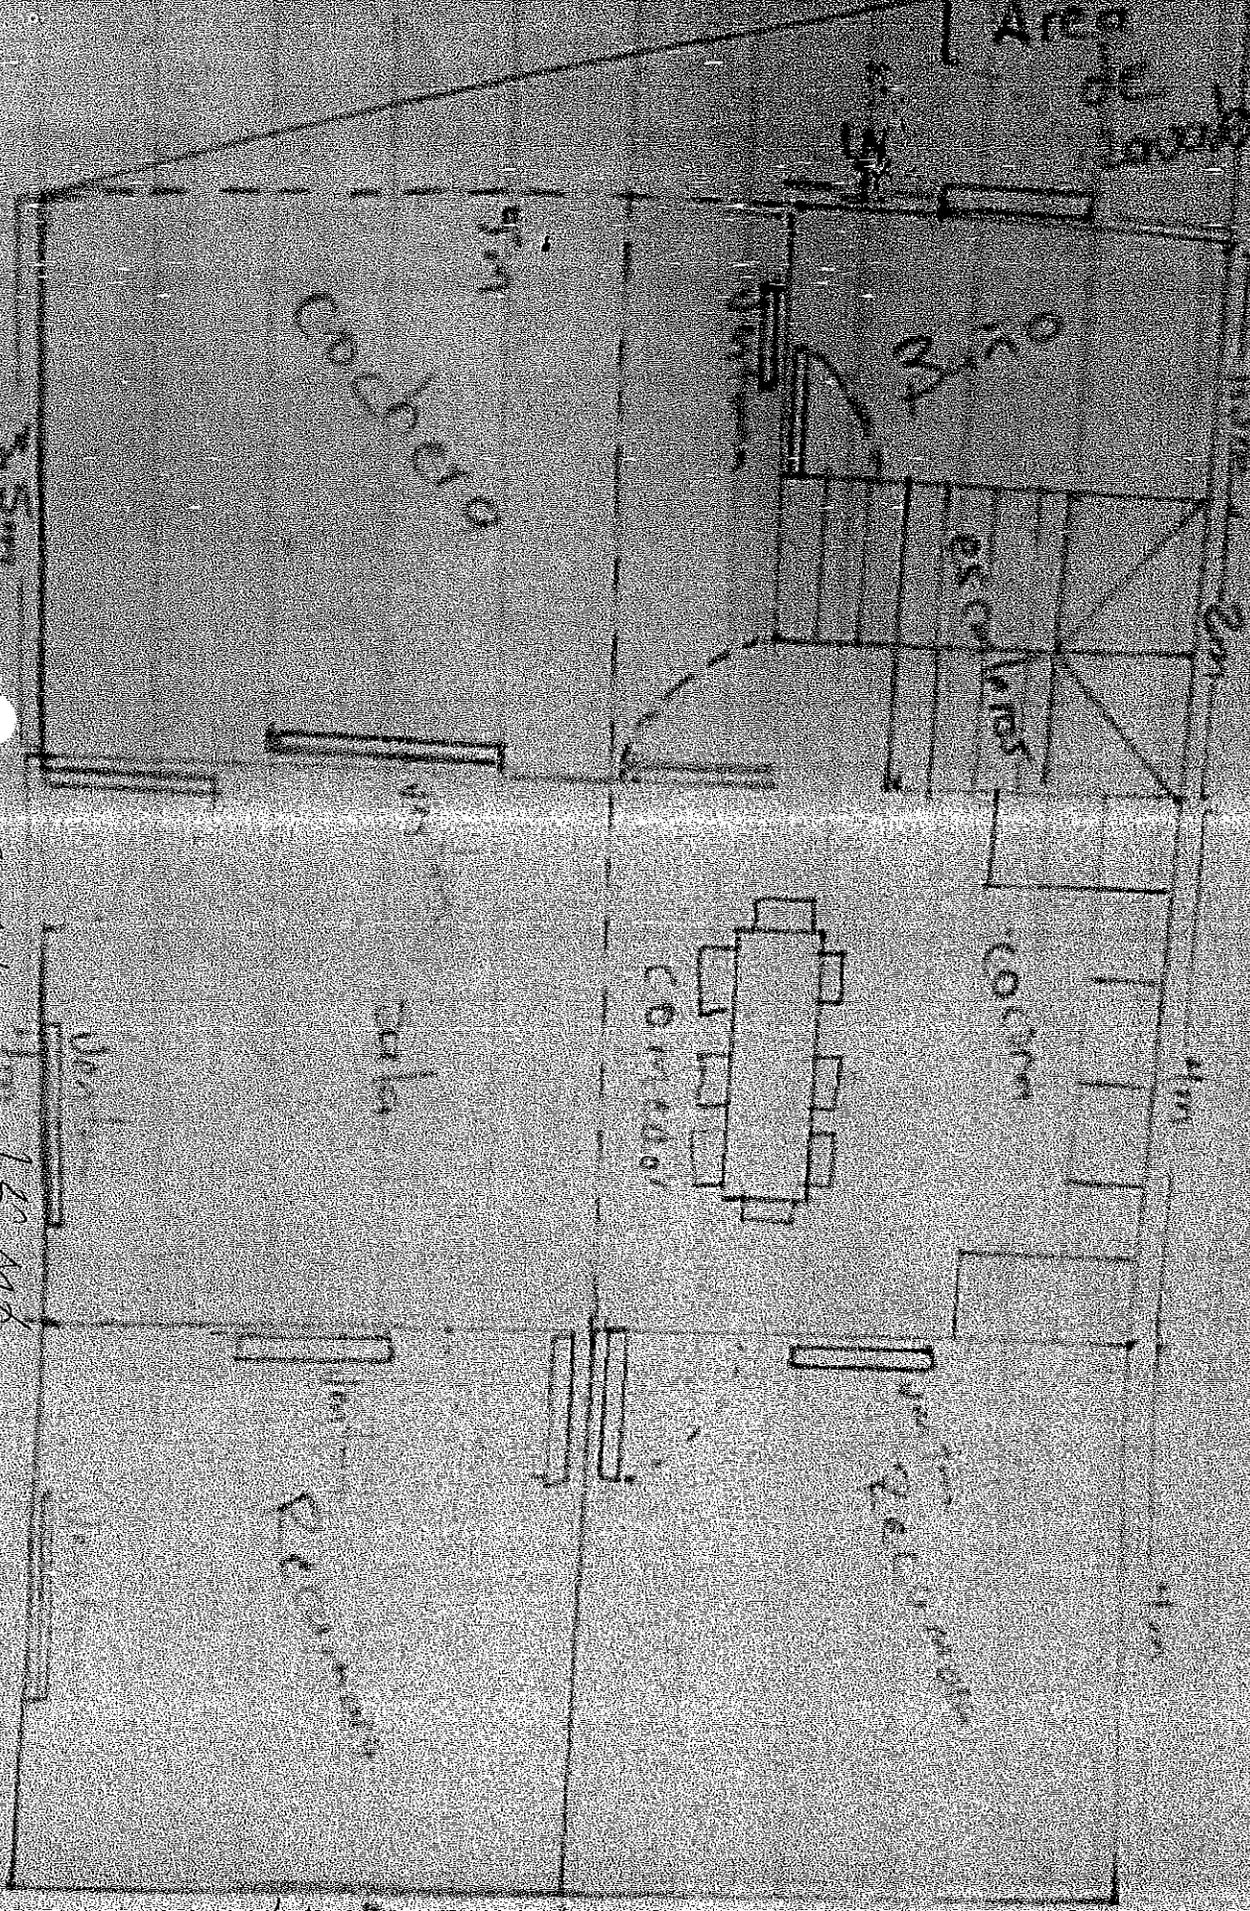

4. 5  
Cafeteria 9 4

## FUNDAMENTO LEGAL

- 1.- ELIMINADO el domicilio particular, 1 párrafo de 1 renglón por ser un dato personal de conformidad con el Artículo 85 de la Ley de Transparencia y Acceso a la Información Pública del Estado de Zacatecas.
- 2.- ELIMINADO el título, 1 párrafo de 1 renglón por ser un dato personal de conformidad con el Artículo 85 de la Ley de Transparencia y Acceso a la Información Pública del Estado de Zacatecas.
- 3.- ELIMINADA la firma de particulares, 1 párrafo de 1 renglón por ser un dato personal de conformidad con el Artículo 85 de la Ley de Transparencia y Acceso a la Información Pública del Estado de Zacatecas.