

DIRECCIÓN DE PLANEACIÓN Y OBRAS PÚBLICAS DEL MUNICIPIO

99327

I) UBICACION.		FOLIO	F-39-21
ARROYO DE LAS PILITAS No. #1109		FRACC. LOMAS DE SAN ANTONIO	
CALLE Y NÚMERO OFICIAL		C O L O N I A	
MANZANA	LOTE	No. DE BOLETA DEL IMPUESTO PREDIAL	

II) DATOS DEL PERITO RESPONSABLE		
NOMBRE Y APELLIDOS		D O M I C I L I O
R.F.C.		T E L E F O N O

III) DESCRIPCIÓN DE LA OBRA				
200.00M2	0.00 M2	400.00 M2	PRIMERO Y SEGUNDO	0.00 M2
SUP. DEL TERRENO	SUP. CONSTRUIDA	SUP. POR CONSTRUIR	PISO A CONST.	SUP. NO CONSTUIDA

IV) ANTECEDENTES		
FECHA Y No. DE LICENCIA ANTERIOR	FECHA Y No. DE LICENCIA ANTERIOR	FECHA Y No. DE LICENCIA ANTERIOR

V) DOCUMENTACIÓN				
DE TRÁMITE	ESCRITURAS ()	COMPROBANTE ALIN Y No. OF. ()	FOTOGRAFÍA ()	AUT. UBICACIÓN ()
TÉCNICOS	PLANOS ARQUITECTÓNICOS (X)	PLANOS ESTRUCTURALES ()	MEMORIA DE CÁLCULO ()	

VI) DATOS DEL PROPIETARIO		
C. JUAN CARLOS GARCIA SALAZAR		R.F.C.
N1-ELIMINADO 2	N2-ELIMINADO 83	N3-ELIMINADO 5
DOMICILIO	OCUPACIÓN	TELÉFONO

Manifiesta el solicitante: que los datos de construcción proporcionados a ésta, son reales y que se hace responsable de cualquier situación legal que se le

N4-ELIMINADO 6

FIRMA DEL PERITO

FIRMA DEL SOLICITANTE

VII) VIGENCIA DE LA LICENCIA								
DEL	06	OCTUBRE	2021	AL	06	ENERO	2022	90
	DIA	MES	AÑO		DIA	MES	AÑO	TOTAL DIAS

ESTA LICENCIA DEBERÀ PERMANECER EN LA OBRA Y MOSTRARSE A LOS INSPECTORES QUE LA SOLICITEN

A U T O R I Z A C I O N



SELLO Y FIRMA

JUNTA DE PROTECCIÓN Y CONSERVACIÓN DE MONUMENTOS Y ZONAS TÍPICAS DEL ESTADO


SELLO Y FIRMA

DIRECCIÓN DE PLANEACIÓN Y OBRAS PÚBLICAS MUNICIPALES



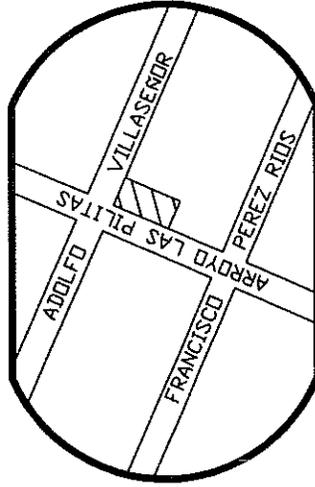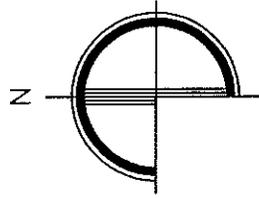

LOCALIZACION

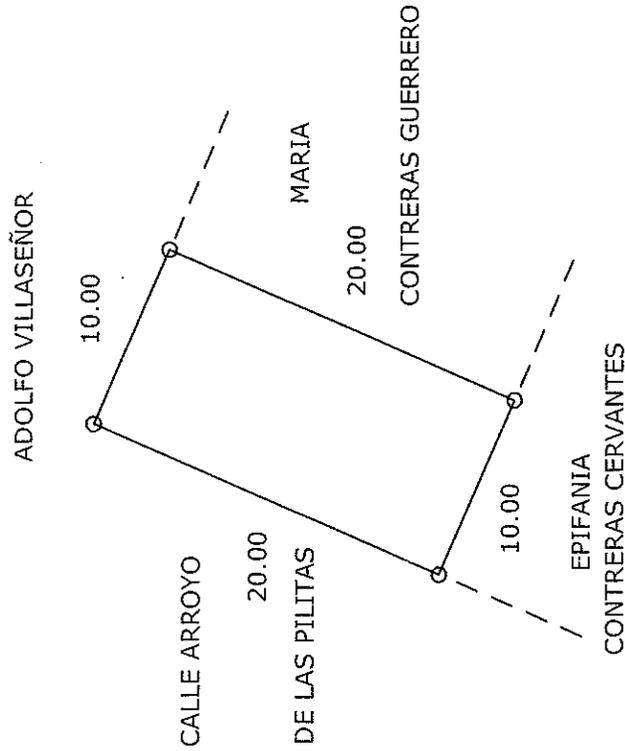


SUP. DEL TERRENO = 200.00 M2.

SUP. CONSTRUIDA = - - - - - M2.


PLANO:	DE UN PREDIO	URBANO
PROP.	JUAN CARLOS GARCIA SALAZAR	
UBIC.	CALLE ADOLFO VILLASEÑOR ESQ. ARROYO LAS PILLITAS	
COLONIA:	FRACCTO. 'LOMAS DE SAN ANTONIO'	
CLAVE CAT.	00100	ESCALA 1: 400
JALPA. ZAC. FEBRERO DEL 2017	ELABORÓ: F. J. M. V.	

ELABORADO EN BASE A LA INFORMACION PROPORCIONADA POR EL INTERESADO.

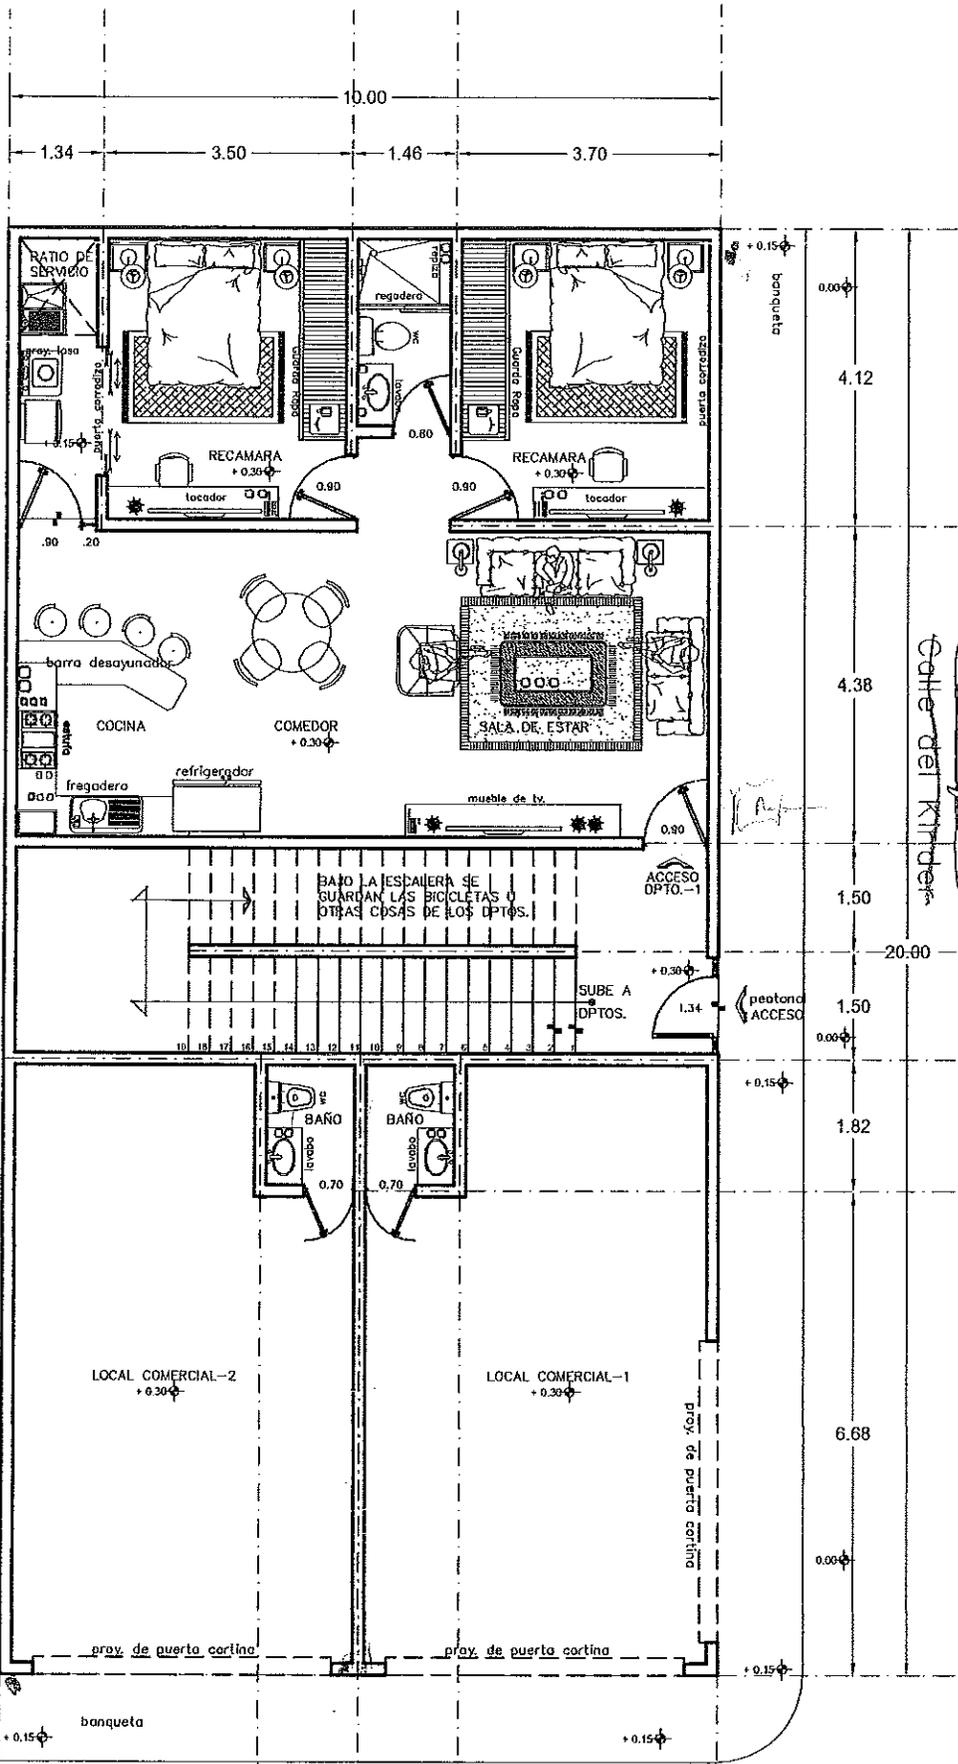

Calle de Pormedio

PLANTA BAJA

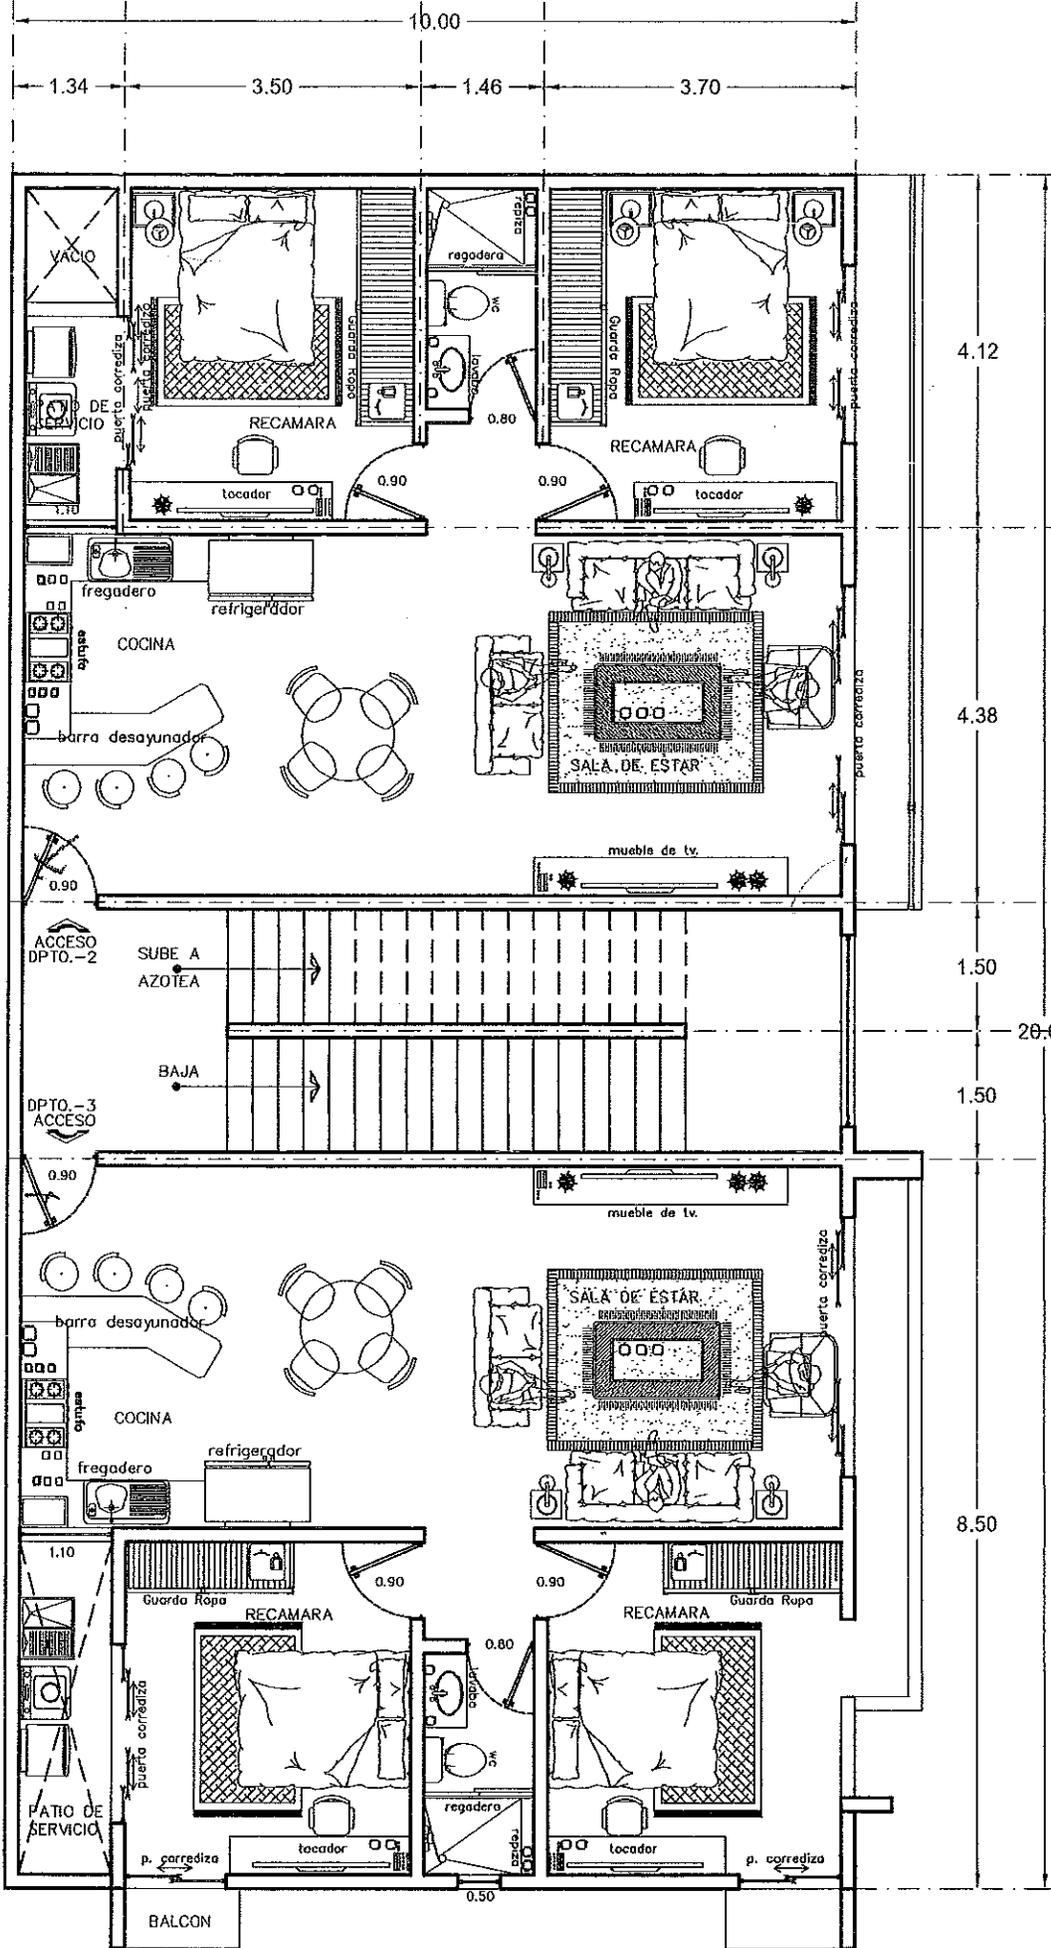

FUNDAMENTO LEGAL

- 1.- ELIMINADO el domicilio particular, 1 párrafo de 1 renglón por ser un dato personal de conformidad con el Artículo 85 de la Ley de Transparencia y Acceso a la Información Pública del Estado de Zacatecas.
- 2.- ELIMINADO el título, 1 párrafo de 1 renglón por ser un dato personal de conformidad con el Artículo 85 de la Ley de Transparencia y Acceso a la Información Pública del Estado de Zacatecas.
- 3.- ELIMINADO el teléfono celular particular, 1 párrafo de 1 renglón por ser un dato personal de conformidad con el Artículo 85 de la Ley de Transparencia y Acceso a la Información Pública del Estado de Zacatecas.
- 4.- ELIMINADA la firma de particulares, 1 párrafo de 1 renglón por ser un dato personal de conformidad con el Artículo 85 de la Ley de Transparencia y Acceso a la Información Pública del Estado de Zacatecas.