

DIRECCIÓN DE PLANEACIÓN Y OBRAS PÚBLICAS DEL MUNICIPIO

99042

I) UBICACION.

FOLIO S05-2021

C. PONCIANO ARRIAGA,	FRACC. REFORMA
CALLE Y NÚMERO OFICIAL	C O L O N I A
MANZANA LOTE	No. DE BOLETA DEL IMPUESTO PREDIAL

II) DATOS DEL PERITO RESPONSABLE

NOMBRE Y APELLIDOS	D O M I C I L I O
R.E.C.	T E L E F O N O

III) DESCRIPCIÓN DE LA OBRA

106.28M2	00.00M2	106.28M2	PRIMER	
SUP. DEL TERRENO	SUP. CONSTRUIDA	SUP. POR CONSTRUIR	PISO A CONST.	SUP. NO CONSTUIDA

IV) ANTECEDENTES

FECHA Y No. DE LICENCIA ANTERIOR	FECHA Y No. DE LICENCIA ANTERIOR	FECHA Y No. DE LICENCIA ANTERIOR
----------------------------------	----------------------------------	----------------------------------

V) DOCUMENTACIÓN

DE TRÁMITE	ESCRITURAS ()	COMPROBANTE ALIN Y No. OF. ()	FOTOGRAFÍA ()	AUT. UBICACIÓN ()
TÉCNICOS	PLANOS ARQUITECTÓNICOS (X)	PLANOS ESTRUCTURALES ()	MEMORIA DE CÁLCULO ()	

VI) DATOS DEL PROPIETARIO

MARGARITA LOZANO OLMOS			R.E.C.
N1-ELIMINADO 2	N2-ELIMINADO 83	N3-ELIMINADO 5	
DOMICILIO	OCUPACIÓN	TELÉFONO	

Manifiesta el solicitante: que los datos de construcción proporcionados a ésta, son reales y que se hace responsable de cualquier situación legal que se le presente

N4-ELIMINADO 6

FIRMA DEL PERITO

FIRMA DEL SOLICITANTE

VII) VIGENCIA DE LA LICENCIA

DEL	21	SEPTIEMBRE	2021	AL	21	NOVIEMBRE	2021	60
	DIA	MES	AÑO		DIA	MES	AÑO	TOTAL DIAS

ESTA LICENCIA DEBERÀ PERMANECER EN LA OBRA Y MOSTRARSE A LOS INSPECTORES QUE LA SOLICITEN


A U T O R I Z A C I O N



JUNTA DE PROTECCIÓN Y CONSERVACIÓN DE
MONUMENTOS Y ZONAS TÍPICAS DEL ESTADO





DIRECCIÓN DE PLANEACIÓN Y OBRAS PÚBLICAS
MUNICIPALES

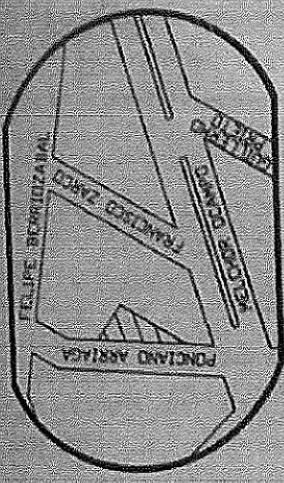


LOCALIZACION

SUP. DEL TERRENO = 106.28 M2.

SUP. CONSTRUIDA = - - - - M2.

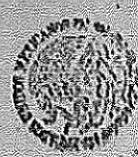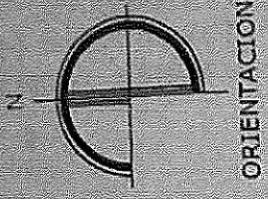



TESORERIA
MUNICIPAL
JALPA, ZAC.
2018 - 2021

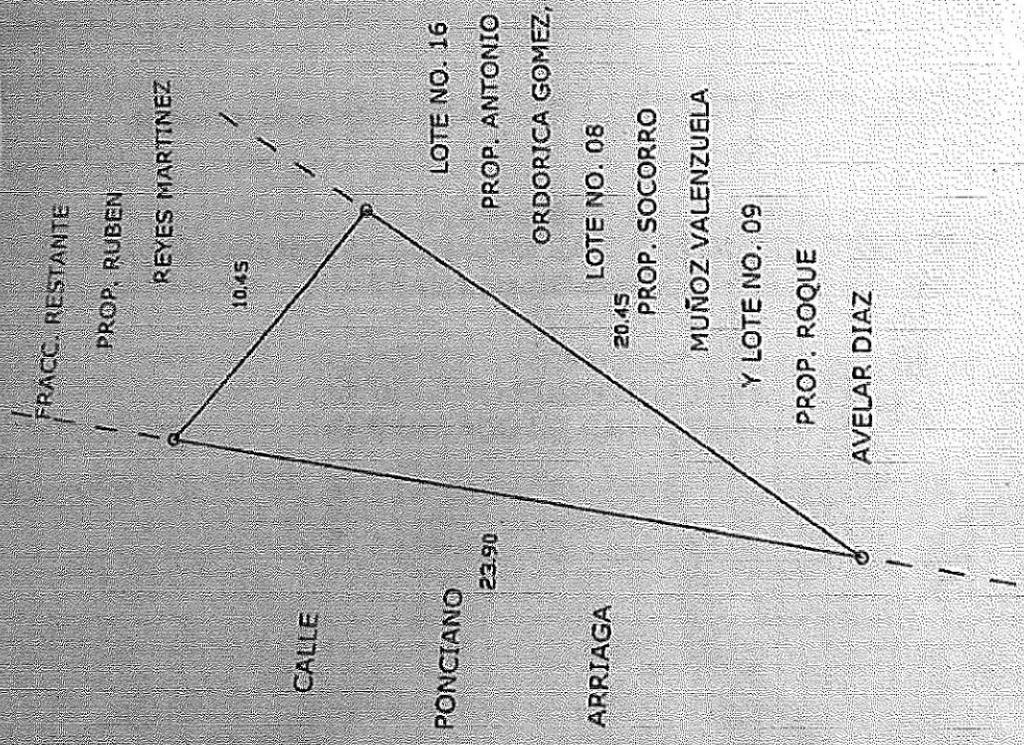


PLANO:	DE UN PREDIO	URBANO
PROP.	MARGARITA LOZANO OLMOS	
UBIC.	CALLE PONCIANO ARRIAGA S/N.	
	FRACCION NO. 01 DEL LOTE NO. 10 MANZANA NO. 02	
COLONIA:		
CLAVE CAT.	19-00	ESCALA 1:250
	JALPA, ZAC. JUNIO DEL 2021	

Margarita Lozano Olmos

NOTA: PLANO ELABORADO EN BASE A LAS MEDIDAS DEL DOCUMENTO PRESENTADO POR EL INTERESADO.

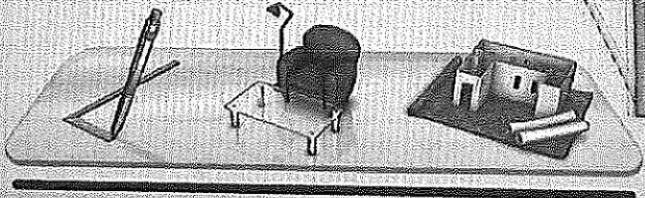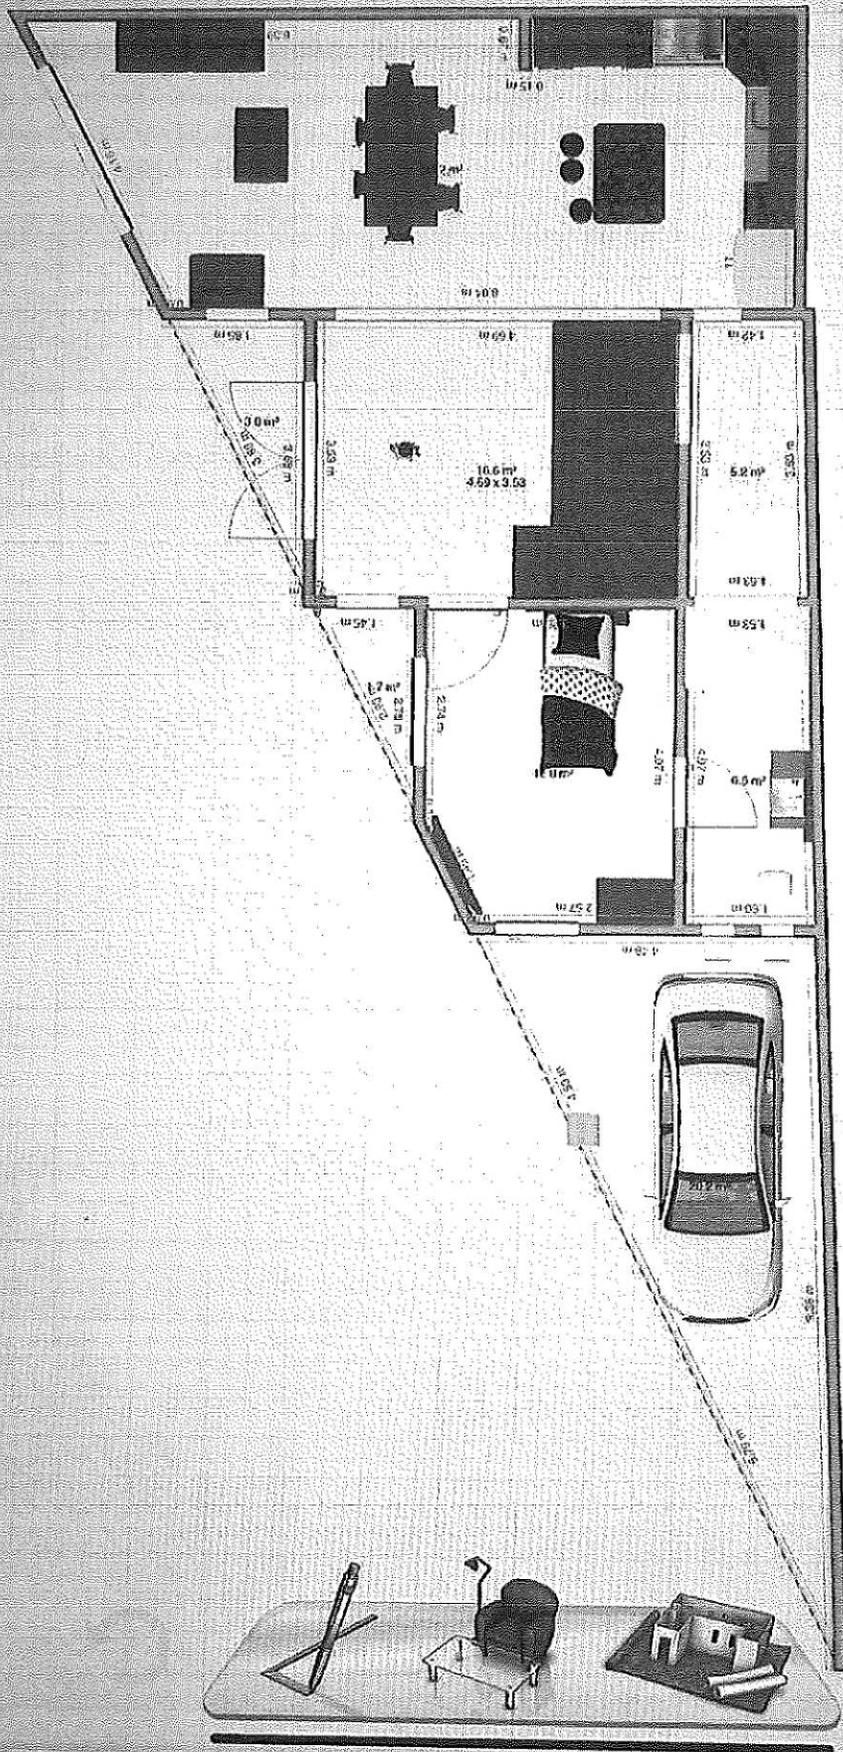


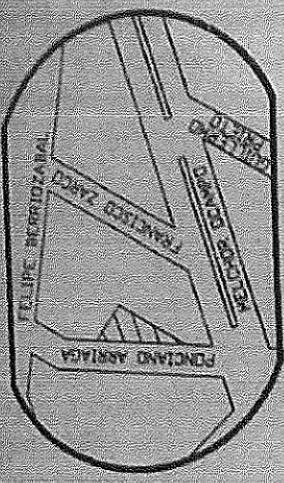


LOCALIZACION

SUP. DEL TERRENO = 106.28 M2.


SUP. CONSTRUIDA = - - - - M2.

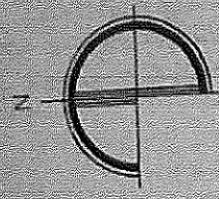

ORIENTACION

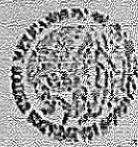

TESORERIA MUNICIPAL
JALPA, ZAC.
2018 - 2021

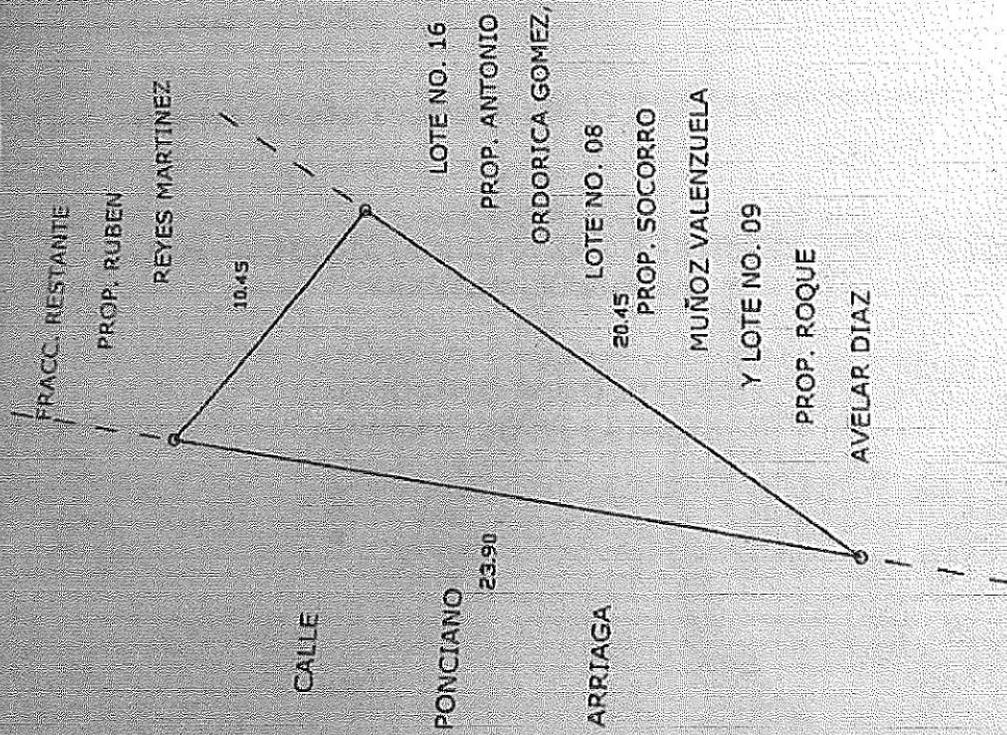

NOTA: PLANO ELABORADO EN BASE A LAS MEDIDAS DEL DOCUMENTO PRESENTADO POR EL INTERESADO.

[Handwritten signature]

PLANO:	DE UN PREDIO URBANO
PROP:	MARGARITA LOZANO OLMOS
UBIC:	CALLE PONCIANO ARRIAGA S/N.
	FRACCION NO. 01 DEL LOTE NO. 10 MANZANA NO. 02
COLONIA:	
CLAVE CAT. 19-00	ESCALA 1:250
JALPA, ZAC. JUNIO DEL 2021	

FUNDAMENTO LEGAL

- 1.- ELIMINADO el domicilio particular, 1 párrafo de 1 renglón por ser un dato personal de conformidad con el Artículo 85 de la Ley de Transparencia y Acceso a la Información Pública del Estado de Zacatecas.
- 2.- ELIMINADO el título, 1 párrafo de 1 renglón por ser un dato personal de conformidad con el Artículo 85 de la Ley de Transparencia y Acceso a la Información Pública del Estado de Zacatecas.
- 3.- ELIMINADO el teléfono celular particular, 1 párrafo de 1 renglón por ser un dato personal de conformidad con el Artículo 85 de la Ley de Transparencia y Acceso a la Información Pública del Estado de Zacatecas.
- 4.- ELIMINADA la firma de particulares, 1 párrafo de 1 renglón por ser un dato personal de conformidad con el Artículo 85 de la Ley de Transparencia y Acceso a la Información Pública del Estado de Zacatecas.