

# DIRECCIÓN DE PLANEACIÓN Y OBRAS PÚBLICAS DEL MUNICIPIO

99069

## I) UBICACION.

		<b>FOLIO</b>	S07-2021
C. ZARAGOZA ESQ. C. REVOLUCIÓN		BARRIO EL ROSARIO	
CALLE Y NÚMERO OFICIAL		C O L O N I A	
MANZANA	LOTE	No. DE BOLETA DEL IMPUESTO PREDIAL	

## II) DATOS DEL PERITO RESPONSABLE

NOMBRE Y APELLIDOS		D O M I C I L I O	
		R.E.C.	T E L E F O N O

## III) DESCRIPCIÓN DE LA OBRA

312.50M2	103.70M2	102.96M2	PRIMERO	
SUP. DEL TERRENO	SUP. CONSTRUIDA	SUP. POR CONSTRUIR	PISO A CONST.	SUP. NO CONSTRUIDA

## IV) ANTECEDENTES

FECHA Y No. DE LICENCIA ANTERIOR	FECHA Y No. DE LICENCIA ANTERIOR	FECHA Y No. DE LICENCIA ANTERIOR
----------------------------------	----------------------------------	----------------------------------

## V) DOCUMENTACIÓN

DE TRÁMITE	ESCRITURAS ( )	COMPROBANTE ALIN Y No. OF. ( )	FOTOGRAFIA ( )	AUT. UBICACIÓN ( )
TÉCNICOS	PLANOS ARQUITECTÓNICOS ( X )	PLANOS ESTRUCTURALES ( )	MEMORIA DE CÁLCULO ( )	

## VI) DATOS DEL PROPIETARIO

MARIA DEL CARMEN SANCHEZ GARCÍA Y ARMANDO MACIAS MOJARRO			R.E.C.
N1-ELIMINADO 2	N2-ELIMINADO 83	N3-ELIMINADO 5	
DOMICILIO	OCUPACIÓN	TELÉFONO	

Manifiesta el solicitante: que los datos de construcción proporcionados a ésta, son reales y que se hace responsable de cualquier situación legal que se le

N4-ELIMINADO 6

\_\_\_\_\_  
FIRMA DEL PERITO

\_\_\_\_\_  
FIRMA DEL SOLICITANTE

## VII) VIGENCIA DE LA LICENCIA

<b>DEL</b>	21	SEPTIEMBRE	2021	<b>AL</b>	21	NOVIEMBRE	2021	60
	DIA	MES	AÑO		DIA	MES	AÑO	TOTAL DIAS

**ESTA LICENCIA DEBERÁ PERMANECER EN LA OBRA Y MOSTRARSE A LOS INSPECTORES QUE LA SOLICITEN**

## A U T O R I Z A C I O N

SELLO Y FIRMA




JUNTA DE PROTECCIÓN Y CONSERVACIÓN DE  
MONUMENTOS Y ZONAS TÍPICAS DEL ESTADO

P.A.J. Rosario  
García B

**OBRAS PÚBLICAS  
MUNICIPALES  
ZARAGOZA**

SELLO Y FIRMA

DIRECCIÓN DE PLANEACIÓN Y OBRAS PÚBLICAS  
MUNICIPALES

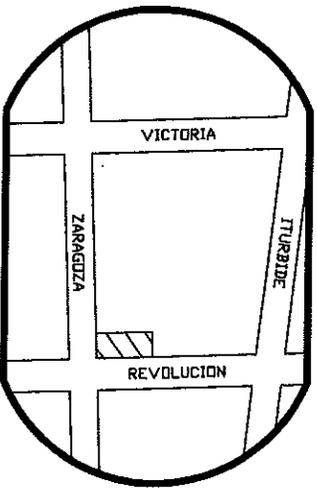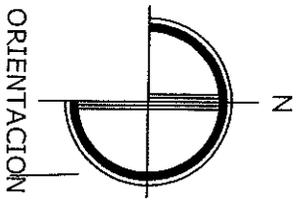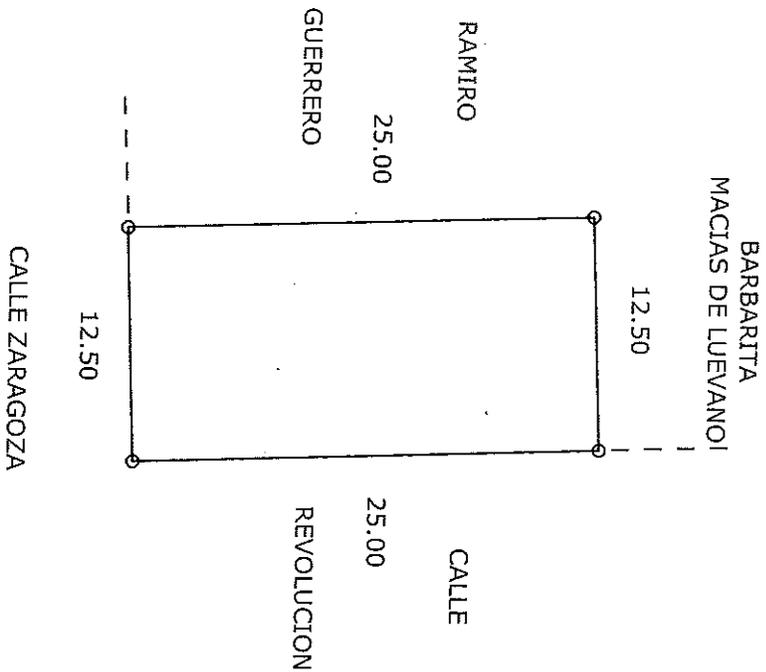

LOCALIZACION



SUP. DEL TERRENO = 312.50 M2.

SUP. CONSTRUIDA = 103.70 M2.


PLANO:	DE UN PREDIO	URBANO
PROP.	MARIA DEL CARMEN SANCHEZ GARCIA Y ARMANDO MACIAS MOJARRO	
UBIC.	CALLE ZARAGOZA ESQUINA CON REVOLUCION	
COLONIA:		
CLAVE CAT.	19-00	ESCALA 1 : 400
JALP#	JC. FEBRERO DEL 2018	ELABORADO F. J. M. V.

NOTA: PLANO ELABORADO EN BASE A LAS MEDIDAS DEL PLANO CONTENIDO EN LA ESCRITURA.

0 1/2 . 6

90"

9.50

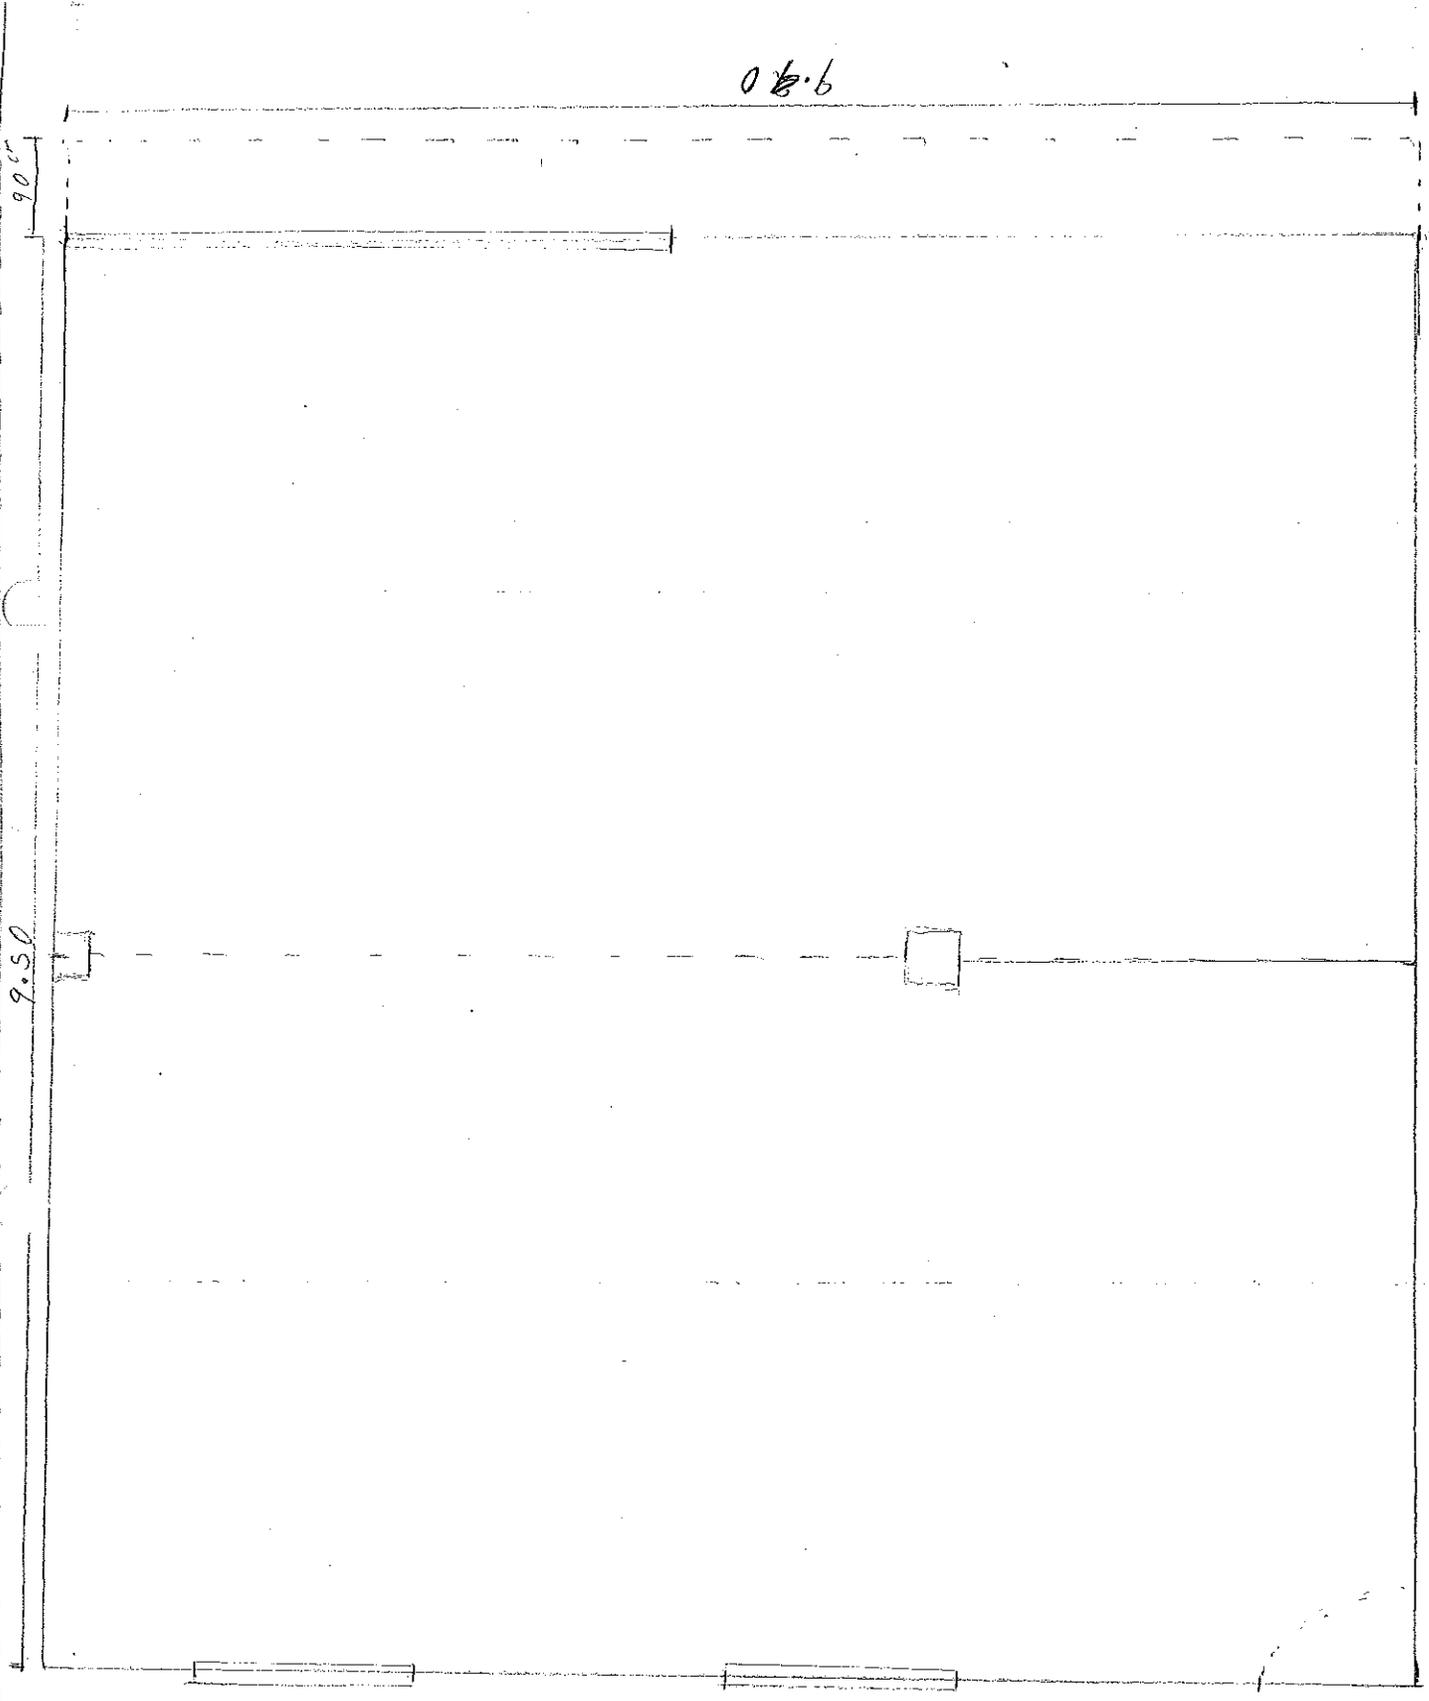

## FUNDAMENTO LEGAL

- 1.- ELIMINADO el domicilio particular, 1 párrafo de 1 renglón por ser un dato personal de conformidad con el Artículo 85 de la Ley de Transparencia y Acceso a la Información Pública del Estado de Zacatecas.
- 2.- ELIMINADO el título, 1 párrafo de 1 renglón por ser un dato personal de conformidad con el Artículo 85 de la Ley de Transparencia y Acceso a la Información Pública del Estado de Zacatecas.
- 3.- ELIMINADO el teléfono celular particular, 1 párrafo de 1 renglón por ser un dato personal de conformidad con el Artículo 85 de la Ley de Transparencia y Acceso a la Información Pública del Estado de Zacatecas.
- 4.- ELIMINADA la firma de particulares, 1 párrafo de 1 renglón por ser un dato personal de conformidad con el Artículo 85 de la Ley de Transparencia y Acceso a la Información Pública del Estado de Zacatecas.