

DIRECCIÓN DE PLANEACIÓN Y OBRAS PÚBLICAS DEL MUNICIPIO

2991

I) UBICACION.

FOLIO F-35-21

EUCALIPTOS No. OFICIAL #103	FRACC. LOS OLMOS
CALLE Y NÚMERO OFICIAL	COLO N I A
MANZANA LOTE	No. DE BOLETA DEL IMPUESTO PREDIAL

II) DATOS DEL PERITO RESPONSABLE

NOMBRE Y APELLIDOS	D O M I C I L I O
R.F.C.	T E L E F O N O

III) DESCRIPCIÓN DE LA OBRA

136.96	0.00 M2	45.50 M2	PRIMER PISO	91.46 M2
SUP. DEL TERRENO	SUP. CONSTRUIDA	SUP. POR CONSTRUIR	PISO A CONST.	SUP. NO CONSTUIDA

IV) ANTECEDENTES

FECHA Y No. DE LICENCIA ANTERIOR	FECHA Y No. DE LICENCIA ANTERIOR	FECHA Y No. DE LICENCIA ANTERIOR
----------------------------------	----------------------------------	----------------------------------

V) DOCUMENTACIÓN

DE TRÁMITE	ESCRITURAS ()	COMPROBANTE ALIN Y No. OF. ()	FOTOGRAFÍA ()	AUT. UBICACIÓN ()
TÉCNICOS	PLANOS ARQUITECTÓNICOS (X)	PLANOS ESTRUCTURALES ()	MEMORIA DE CÁLCULO ()	

VI) DATOS DEL PROPIETARIO

C. MARTHA SANDOVAL SANDOVAL		
R.F.C.		
N1-ELIMINADO 2	N2-ELIMINADO 83	N3-ELIMINADO 5
DOMICILIO	OCUPACIÓN	TELÉFONO

Manifiesta el solicitante: que los datos de construcción proporcionados a ésta, son reales y que se hace responsable de cualquier situación legal que se le

N4-ELIMINADO 6

FIRMA DEL PERITO

FIRMA DEL SOLICITANTE

VII) VIGENCIA DE LA LICENCIA

DEL	23	SEPTIEMBRE	2021	AL	23	OCTUBRE	2021	30
	DIA	MES	AÑO		DIA	MES	AÑO	TOTAL DIAS

ESTA LICENCIA DEBERÁ PERMANECER EN LA OBRA Y MOSTRARSE A LOS INSPECTORES QUE LA SOLICITEN




A U T O R I Z A C I O N

SELLO Y FIRMA

JUNTA DE PROTECCIÓN Y CONSERVACIÓN DE MONUMENTOS Y ZONAS TÍPICAS DEL ESTADO

SELLO Y FIRMA OBRAS PÚBLICAS

DIRECCIÓN DE PLANEACIÓN Y OBRAS PÚBLICAS MUNICIPALES
JALPA, ZAC.

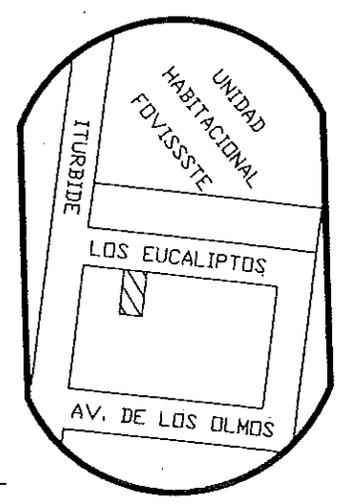
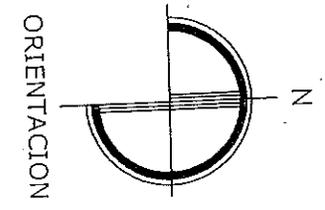
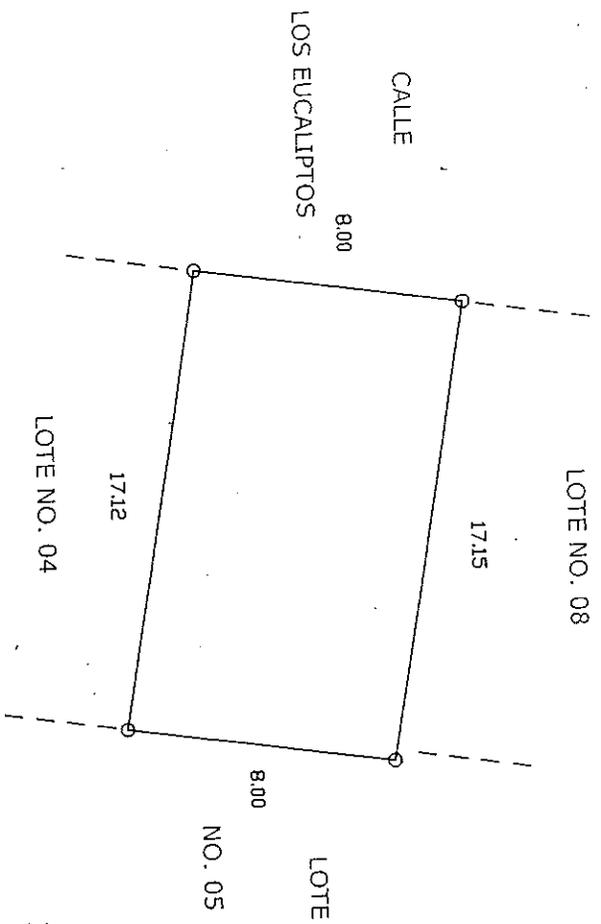


SUP. DEL TERRENO = 136.96 M2.

SUP. CONSTRUIDA = - - - M2.

PLANO:	DE UN PREDIO	URBANO
PROP.	MARTHA SANDOVAL SANDOVAL	
UBIC.	CALLE EUCALIPTOS S/N.	
COLONIA:	FRACCTO. 'LOS OLIVOS'	
LAVE CAT. 00100	LOTE NO. 06	ESCALA 1:250
JALPA, ZAC. ENERO DEL 2016	ELABORÓ:	F. J. M. V.

NOTA: PLANO ELABORADO EN BASE A LA INFORMACION PROPORCIONADA POR EL INTERESADO.

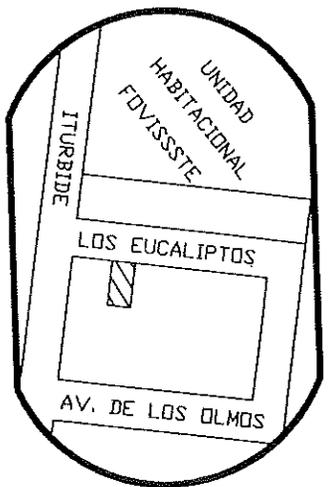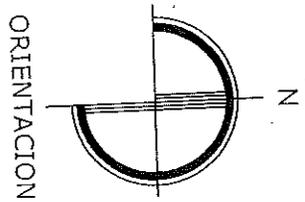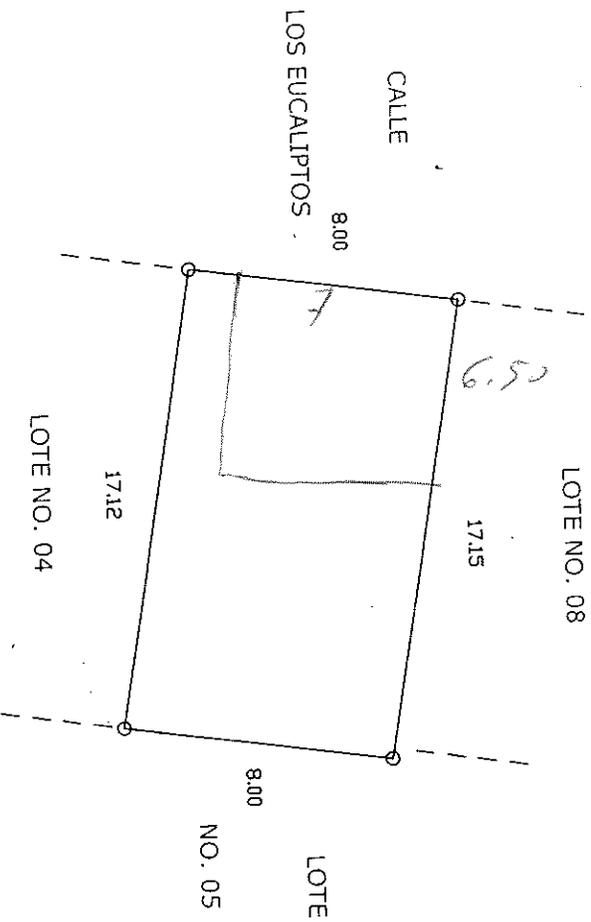

SUP. DEL TERRENO = 136.96 M2.

SUP. CONSTRUIDA = - - - M2.

NOTA: PLANO ELABORADO EN BASE A LA INFORMACION PROPORCIONADA POR EL INTERESADO.

PLANO:	DE UN PREDIO	URBANO
PROP.	MARTHA SANDOVAL SANDOVAL	
UBIC.	CALLE EUCALIPTOS S/N.	
COLONIA:	FRACCTD. 'LOS OLIVOS'	
LAVE CAT. 00100	ESCALA 1:250	ELABORADO
JALPA, ZAC. ENERO DEL 2016		F. J. M. V.

FUNDAMENTO LEGAL

- 1.- ELIMINADO el domicilio particular, 1 párrafo de 1 renglón por ser un dato personal de conformidad con el Artículo 85 de la Ley de Transparencia y Acceso a la Información Pública del Estado de Zacatecas.
- 2.- ELIMINADO el título, 1 párrafo de 1 renglón por ser un dato personal de conformidad con el Artículo 85 de la Ley de Transparencia y Acceso a la Información Pública del Estado de Zacatecas.
- 3.- ELIMINADO el teléfono celular particular, 1 párrafo de 1 renglón por ser un dato personal de conformidad con el Artículo 85 de la Ley de Transparencia y Acceso a la Información Pública del Estado de Zacatecas.
- 4.- ELIMINADA la firma de particulares, 1 párrafo de 1 renglón por ser un dato personal de conformidad con el Artículo 85 de la Ley de Transparencia y Acceso a la Información Pública del Estado de Zacatecas.