

DIRECCIÓN DE PLANEACIÓN Y OBRAS PÚBLICAS DEL MUNICIPIO

99186

I) UBICACION.

FOLIO F-37-21

C. VICTORIA, NO. 512	BARRIO DEL ROSARIO
CALLE Y NÚMERO OFICIAL	C O L O N I A
MANZANA LOTE	No. DE BOLETA DEL IMPUESTO PREDIAL

II) DATOS DEL PERITO RESPONSABLE

NOMBRE Y APELLIDOS	D O M I C I L I O	
	R.F.C.	T E L E F O N O

III) DESCRIPCIÓN DE LA OBRA

149.50 M2	149.50 M2	132.91 M2	SEGUNDO	0.00 M2
SUP. DEL TERRENO	SUP. CONSTRUIDA	SUP. POR CONSTRUIR	PISO A CONST.	SUP. NO CONSTUIDA

IV) ANTECEDENTES

FECHA Y No. DE LICENCIA ANTERIOR	FECHA Y No. DE LICENCIA ANTERIOR	FECHA Y No. DE LICENCIA ANTERIOR
----------------------------------	----------------------------------	----------------------------------

V) DOCUMENTACIÓN

DE TRÁMITE	ESCRITURAS ()	COMPROBANTE ALIN Y No. OF. ()	FOTOGRAFÍA ()	AUT. UBICACIÓN ()
TÉCNICOS	PLANOS ARQUITECTÓNICOS (X)	PLANOS ESTRUCTURALES ()	MEMORIA DE CÁLCULO ()	

VI) DATOS DEL PROPIETARIO

C. OFELIA SALDIVAR CARRILLO			R.F.C.
N1-ELIMINADO 2	N2-ELIMINADO 83	N3-ELIMINADO 4	
DOMICILIO	OCUPACIÓN	TELÉFONO	

Manifiesta el solicitante: que los datos de construcción proporcionados a ésta, son reales y que se hace responsable de cualquier situación legal que se le pres

N4-ELIMINADO 6

FIRMA DEL PERITO

FIRMA DEL SOLICITANTE

VII) VIGENCIA DE LA LICENCIA

DEL	24	SEPTIEMBRE	2021	AL	24	NOVIEMBRE	2021	60
	DIA	MES	AÑO		DIA	MES	AÑO	TOTAL DIAS

ESTA LICENCIA DEBERÀ PERMANECER EN LA OBRA Y MOSTRARSE A LOS INSPECTORES QUE LA SOLICITEN

A U T O R I Z A C I O N

SELLO Y FIRMA

JUNTA DE PROTECCIÓN Y CONSERVACIÓN DE
MONUMENTOS Y ZONAS TÍPICAS DEL ESTADO

Abraham Medina Ma

SELLO Y FIRMA

DIRECCIÓN DE PLANEACIÓN Y OBRAS PÚBLICAS
MUNICIPALES

RAMO: OBRAS PÚBLICAS

NO. OFICIO: 008

EXP: 09/2021

Asunto: Constancia de Alineamiento y
Número Oficial.

A QUIEN CORRESPONDA:

**EL QUE SUSCRIBE ING. ABRAHAN MEDINA MACIAS, DIRECTOR DE OBRAS
Y SERVICIOS PÚBLICOS MUNICIPALES DE ESTE LUGAR:**

HACE CONSTAR:

Que después de realizar una inspección por personal de esta Dirección de Obras y Servicios Públicos Municipales, no existe inconveniente por parte de la misma, para otorgar la presente Constancia de Alineamiento y Número Oficial, de un Predio Urbano con superficie total de **149.50 m²**, propiedad de la **C. OFELIA SALDIVAR CARRILLO**, con las siguientes medidas y colindancias por el viento **Norte** mide **14.60** metros, linda con Delfina Muñoz Guerrero L-6, por el viento **Oriente** mide **10.00** metros, linda con Calle Victoria, por el viento **Sur** mide **15.30** metros, lindando con lote número 8, y por ultimo por el viento **Poniente** mide **10.00** metros, linda con panteón municipal (calle de acceso al panteón), que le corresponde como **Número Oficial el 512**, el cual se encuentra bien alineada de acuerdo a los paramentos de dicha calle y a lo que establece el Reglamento de Nomenclatura y Números Oficiales para la Ciudad de Jalpa y que textualmente dice:

TITULO TERCERO

CAPITULO I

DE LOS NUMEROS OFICIALES

Artículo 20.- La colocación, materiales y características de las placas de números oficiales deberán apegarse a lo siguiente:

I.- En las construcciones de predios:

A).- Deberán colocarse en el exterior, al frente de la construcción y junto al acceso principal.

D).- Tratándose exclusivamente de números asignados para vivienda y locales, en ningún caso deberán ser pintados sobre muros, bloques, columnas y/o elementos de fácil destrucción.

II.- RESPECTO A LOS MATERIALES:

A).- Deberán de ser materiales no corrosivos, poco intemperizables y de difícil destrucción.

III.- RESPECTO A LAS CARACTERÍSTICAS:

A).- Las placas deberán ser de tipos de fuente legible, y permitir una fácil lectura a un mínimo de 20 metros. E).- Las placas de numeración deberán de colocarse a una altura mínima de dos metros con cincuenta centímetros a partir del nivel de la banqueta.

La presente constancia, se expide para los usos y fines legales que al mismo convengan, en la Ciudad Histórica de Jalpa, Estado de Zacatecas.

A T E N T A M E N T E
"UNA NUEVA HISTORIA"

Ciudad histórica de Jalpa, Zac., a los 24 días del mes de Septiembre 2021

Abraham Medina Ma
ING. ABRAHAN MEDINA MACIAS
DIR. DE OBRAS Y SERV. PUBLICOS MPALES




**OBRAS PÚBLICAS
MUNICIPALES
JALPA, ZAC.**

ARQ'YGF/

Palacio Municipal No. 115 Col. Centro
Jalpa, Zacatecas C.P. 99600
Tels: (463) 955 20 03, 955 24 95 y 955 24 96.




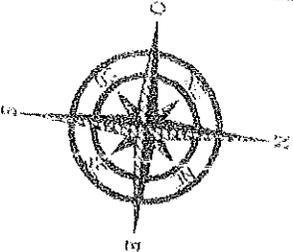

PANTEON MUNICIPAL
(CALLE DE ACCESO AL PANTEON)

10.00

L-6 DE DELFINA MUÑOZ GUERRERO
14.60

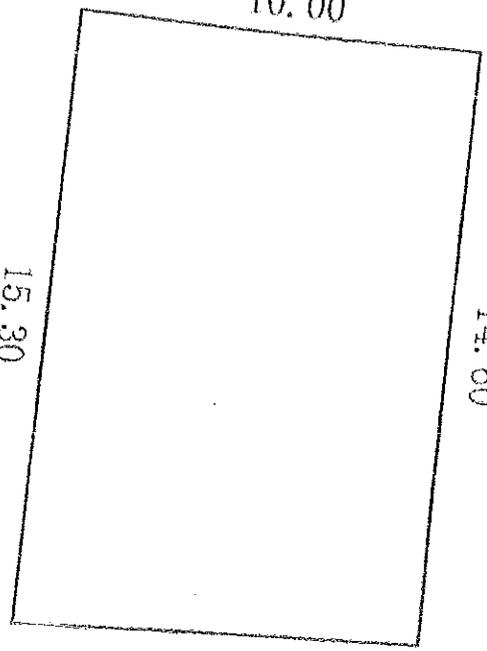

15.30
LOTE NUMERO OCHO


10.00

CALLE VICTORIA

SUPERFICIE TOTAL: 149.50 M2


TESORERIA
MUNICIPAL
JALISCO ZAC.
2018 - 2021

PROPIETARIO	OFELIA SALDIVAR CARRILLO
UBICACION:	
	RANCHO EL SANTUARIO
	CALLE VICTORIA

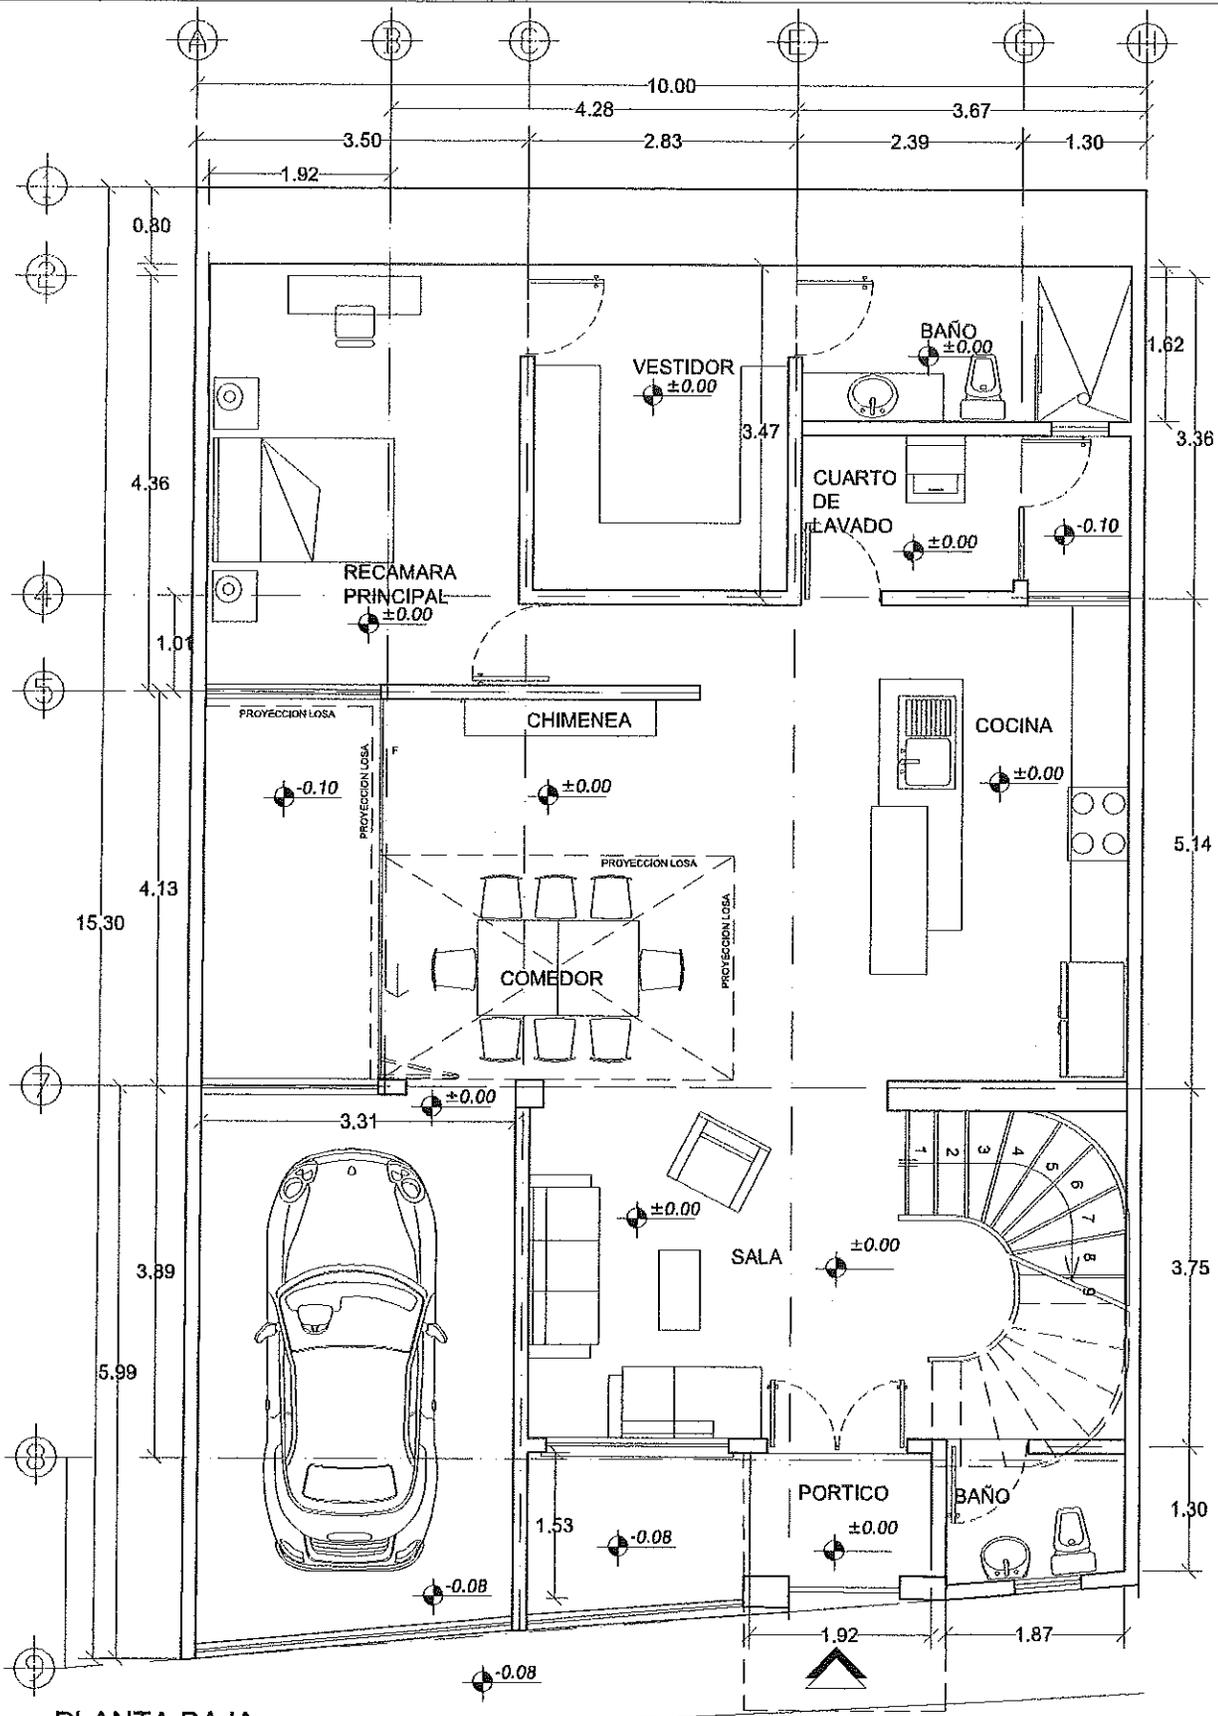

PLANTA BAJA

	PROYECTO: MARIA FERNANDA SANDOVAL MUÑOZ ARQUITECTA: OFELIA SALDIVAR CARRILLO	ARQ-PB	"CASA HABITACIÓN"			
	UBICACIÓN: JALPA, ZAC.		ESCALA: 1 : 75	CALLE. VICTORIA		
	FECHA: 21 DE FEBRERO DE 2021		METROS			

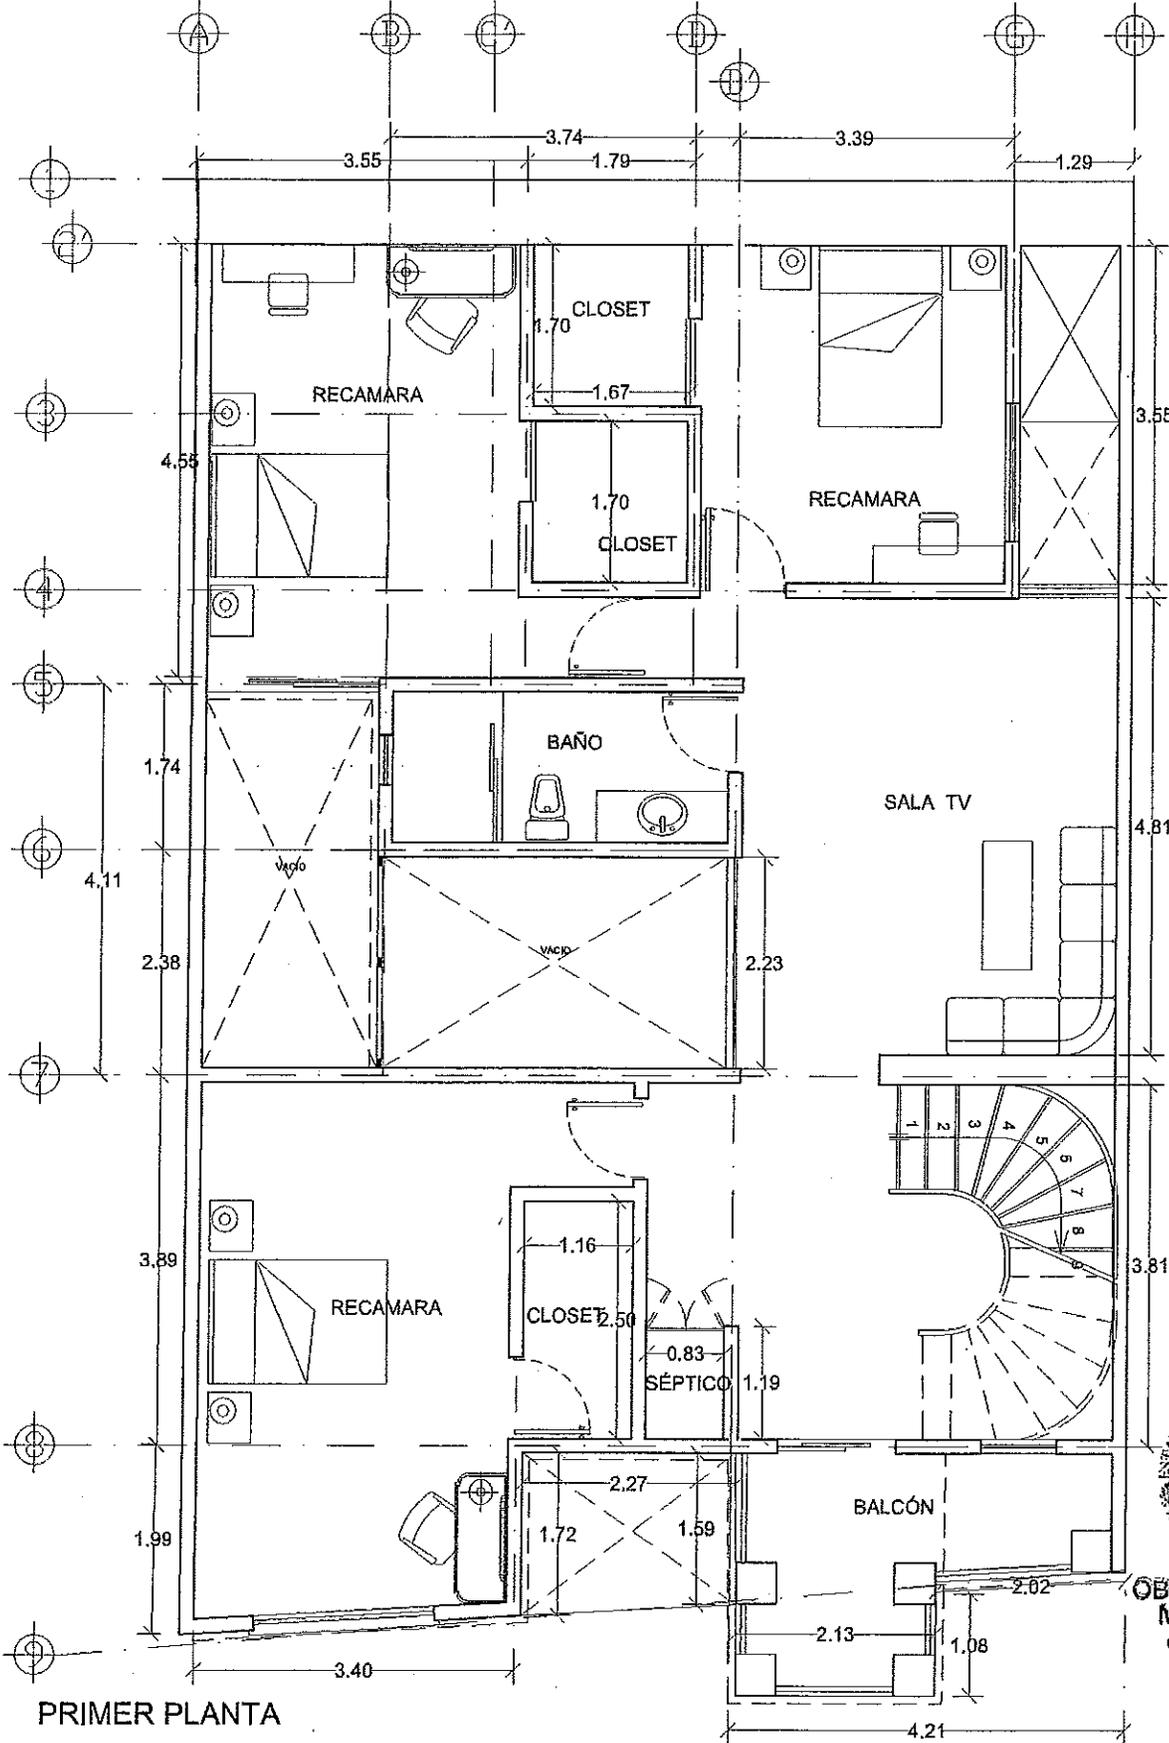


PRIMER PLANTA



OBRAS PÚBLICAS MUNICIPALES JALPA, ZAC.

2da planta

braban Madina Ma

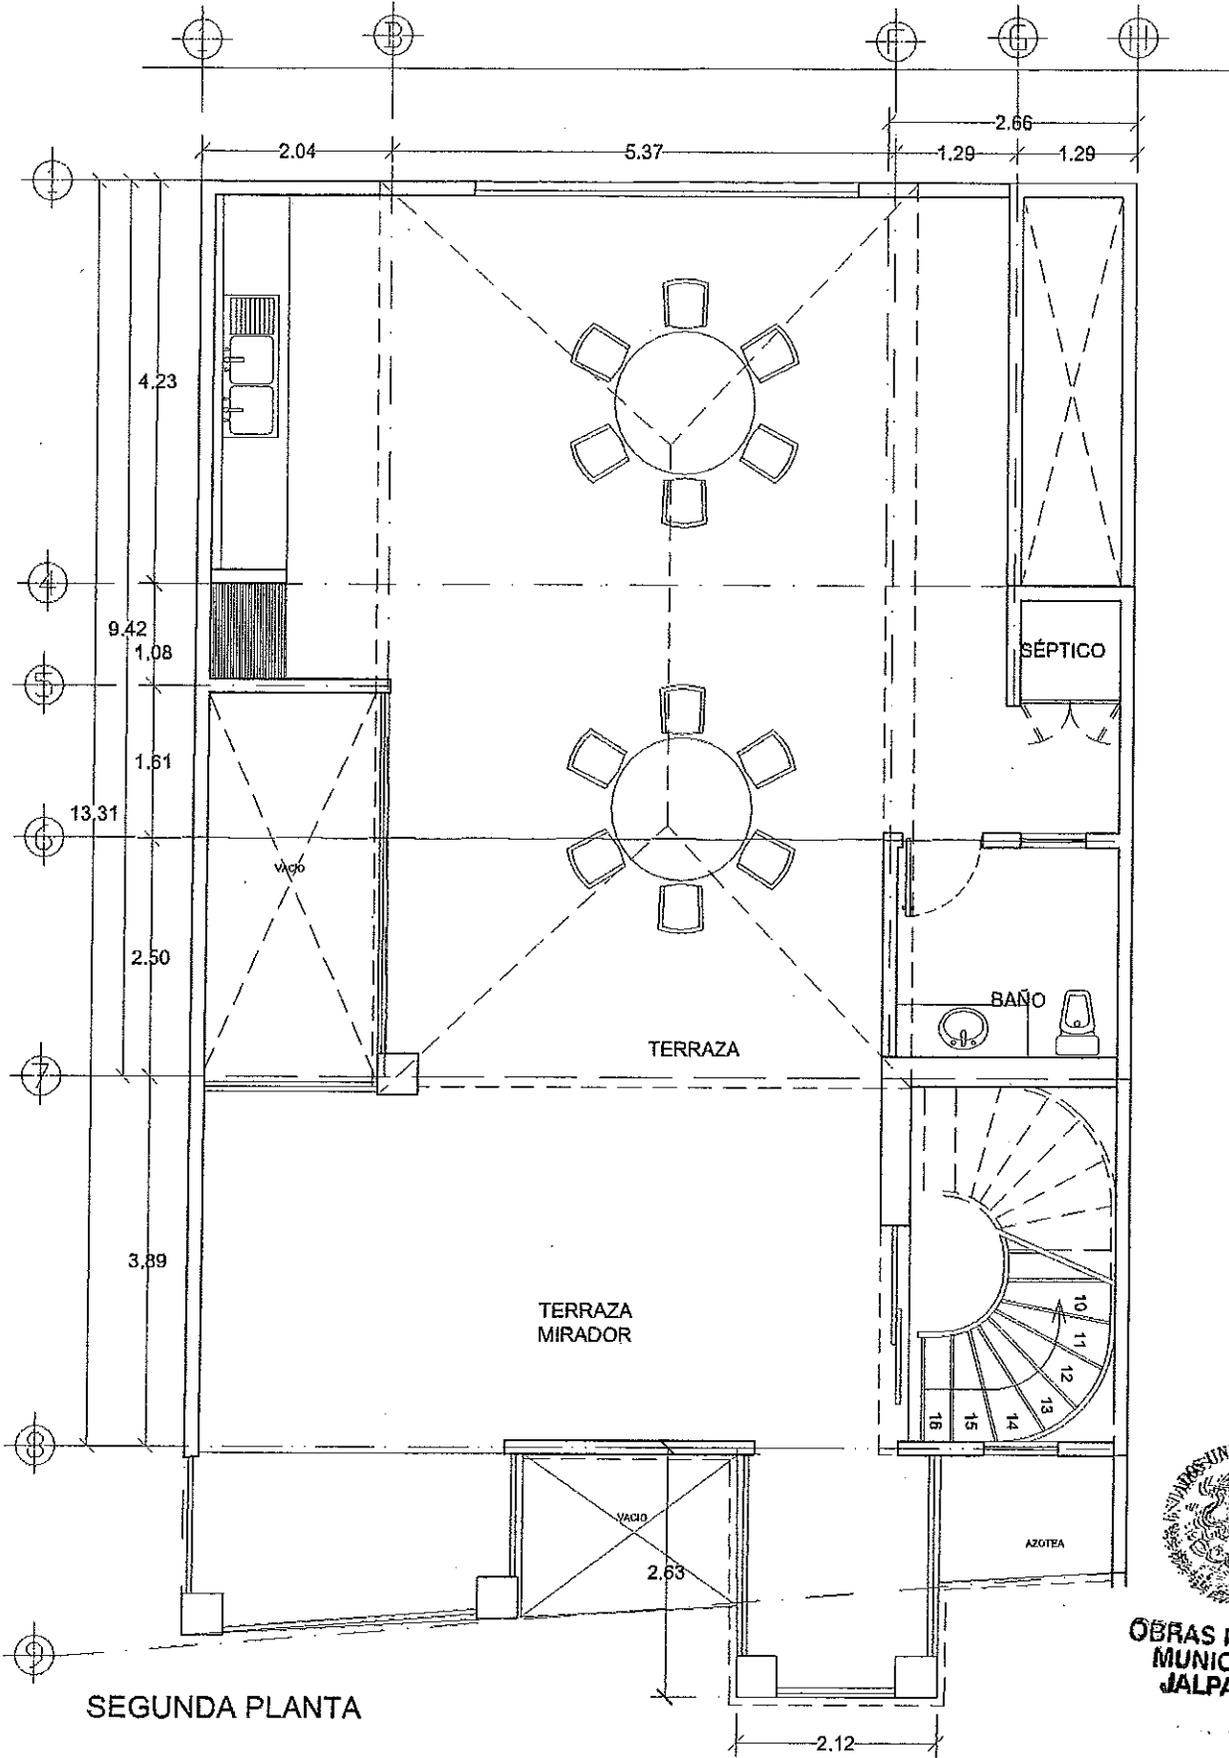

SEGUNDA PLANTA



Abraham Medina Ma

**OBRAS PÚBLICAS
MUNICIPALES
JALPA, ZAC.**

AVASA
ARQUITECTURA Y DISEÑO

Arq. MARIA FERNANDA SANDOVAL MUÑOZ
OFELIA SALDIVAR CARRILLO
JALPA, ZAC. ESCALA: 1 : 75
MARZO DE 2021

ARQ-N2

"CASA HABITACIÓN"
CALLE. VICTORIA

metros

FUNDAMENTO LEGAL

- 1.- ELIMINADO el domicilio particular, 1 párrafo de 1 renglón por ser un dato personal de conformidad con el Artículo 85 de la Ley de Transparencia y Acceso a la Información Pública del Estado de Zacatecas.
- 2.- ELIMINADO el título, 1 párrafo de 1 renglón por ser un dato personal de conformidad con el Artículo 85 de la Ley de Transparencia y Acceso a la Información Pública del Estado de Zacatecas.
- 3.- ELIMINADO el telefono particular, 1 párrafo de 1 renglón por ser un dato personal de conformidad con el Artículo 85 de la Ley de Transparencia y Acceso a la Información Pública del Estado de Zacatecas.
- 4.- ELIMINADA la firma de particulares, 1 párrafo de 1 renglón por ser un dato personal de conformidad con el Artículo 85 de la Ley de Transparencia y Acceso a la Información Pública del Estado de Zacatecas.