

DIRECCIÓN DE PLANEACIÓN Y OBRAS PÚBLICAS DEL MUNICIPIO

97698

I) UBICACION.

FOLIO F-27-21

| | |
|-----------------------------------|------------------------------------|
| FRANCIASCO PEREZ RIOS #1213 | PONIENTE DE LA COL. MAGISTERIAL |
| CALLE Y NÚMERO OFICIAL | C O L O N I A |
| MANZANA LOTE | No. DE BOLETA DEL IMPUESTO PREDIAL |

II) DATOS DEL PERITO RESPONSABLE

| | | |
|--------------------|-------------------|--|
| NOMBRE Y APELLIDOS | D O M I C I L I O | |
| R.F.C. | T E L E F O N O | |

III) DESCRIPCIÓN DE LA OBRA

| | | | | |
|------------------|-----------------|--------------------|---------------|-------------------|
| 143.40 | 0.00 M2 | 56.82 ML | BARDEO | |
| SUP. DEL TERRENO | SUP. CONSTRUIDA | SUP. POR CONSTRUIR | PISO A CONST. | SUP. NO CONSTUIDA |

IV) ANTECEDENTES

| | | |
|----------------------------------|----------------------------------|----------------------------------|
| FECHA Y No. DE LICENCIA ANTERIOR | FECHA Y No. DE LICENCIA ANTERIOR | FECHA Y No. DE LICENCIA ANTERIOR |
|----------------------------------|----------------------------------|----------------------------------|

V) DOCUMENTACIÓN

| | | | | |
|------------|---------------------------------|-----------------------------------|---------------------------|-----------------------|
| DE TRÁMITE | ESCRITURAS () | COMPROBANTE ALIN Y No. OF. () | FOTOGRAFÍA () | AUT. UBICACIÓN () |
| TÉCNICOS | PLANOS ARQUITECTÓNICOS (X) | PLANOS ESTRUCTURALES () | MEMORIA DE CÁLCULO () | |

VI) DATOS DEL PROPIETARIO

| | | | |
|--------------------------------------|-----------------|----------|--------|
| ROSALBA Y EMERITA RODRIGUEZ CASTAÑÓN | | | R.F.C. |
| N1-ELIMINADO 2 | N2-ELIMINADO 83 | TELÉFONO | |
| DOMICILIO | OCUPACIÓN | | |

Manifiesta el solicitante: que los datos de construcción proporcionados a ésta, son reales y que se hace responsable de cualquier situación legal que se le presente

N3-ELIMINADO 6

FIRMA DEL PERITO

FIRMA DEL SOLICITANTE

VII) VIGENCIA DE LA LICENCIA

| | | | | | | | | |
|-----|-----|--------|------|----|-----|------------|------|------------|
| DEL | 03 | AGOSTO | 2021 | AL | 03 | SEPTIEMBRE | 2021 | 30 |
| | DIA | MES | AÑO | | DIA | MES | AÑO | TOTAL DIAS |

ESTA LICENCIA DEBERÁ PERMANECER EN LA OBRA Y MOSTRARSE A LOS INSPECTORES QUE LA SOLICITEN

A U T O R I Z A C I O N

SELLO Y FIRMA




JUNTA DE PROTECCIÓN Y CONSERVACIÓN DE
MONUMENTOS Y ZONAS TÍPICAS DEL ESTADO



SELLO Y FIRMA

DIRECCIÓN DE PLANEACIÓN Y OBRAS PÚBLICAS
MUNICIPALES

ESCALA 1:200

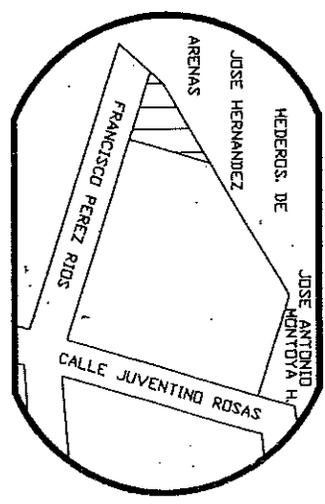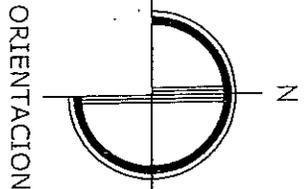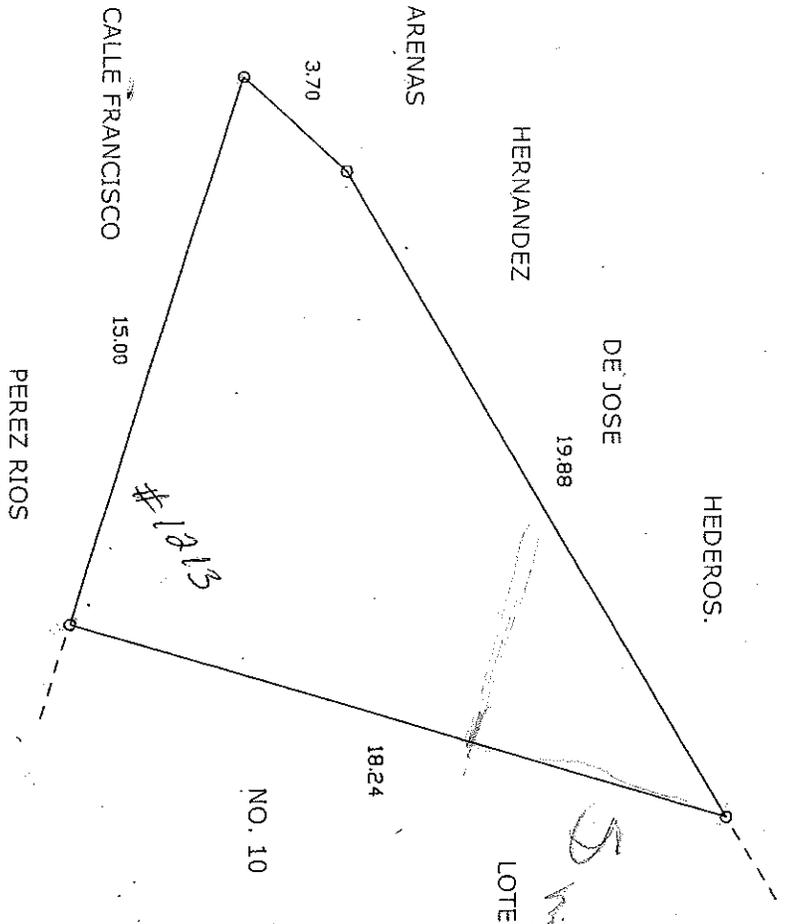

LOCALIZACION

NO. 10

18.24

CALLE FRANCISCO

PEREZ RIOS






SUP. DEL TERRENO = 143.40 M2.

SUP. CONSTRUIDA = - - - - M2.

ABORDADO EN BASE A LAS MEDIDAS DEL DOCUMENTO PRESENTADO POR EL INTERESADO.

| | | |
|-------------|--------------------------------------|----------------------|
| PLANO: | DE UN PREDIO | URBANO |
| PROP. | ROSALBA Y EMERITA RODRIGUEZ CASTAÑON | |
| UBIC. | CALLE FRANCISCO PEREZ RIOS S/N. | |
| COLONIA: | PONIENTE DE LA COL. MAGISTERIAL | |
| CLAVE | 19-001-00 | ESCALA 1:200 |
| JALPA, ZAC. | AGOSTO DEL 2020 | ELABORD. F. J. M. V. |


ESCALA 1:200.

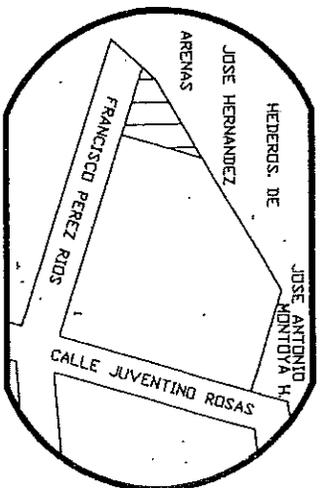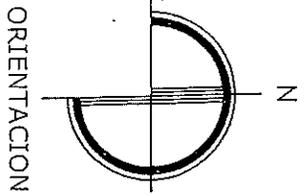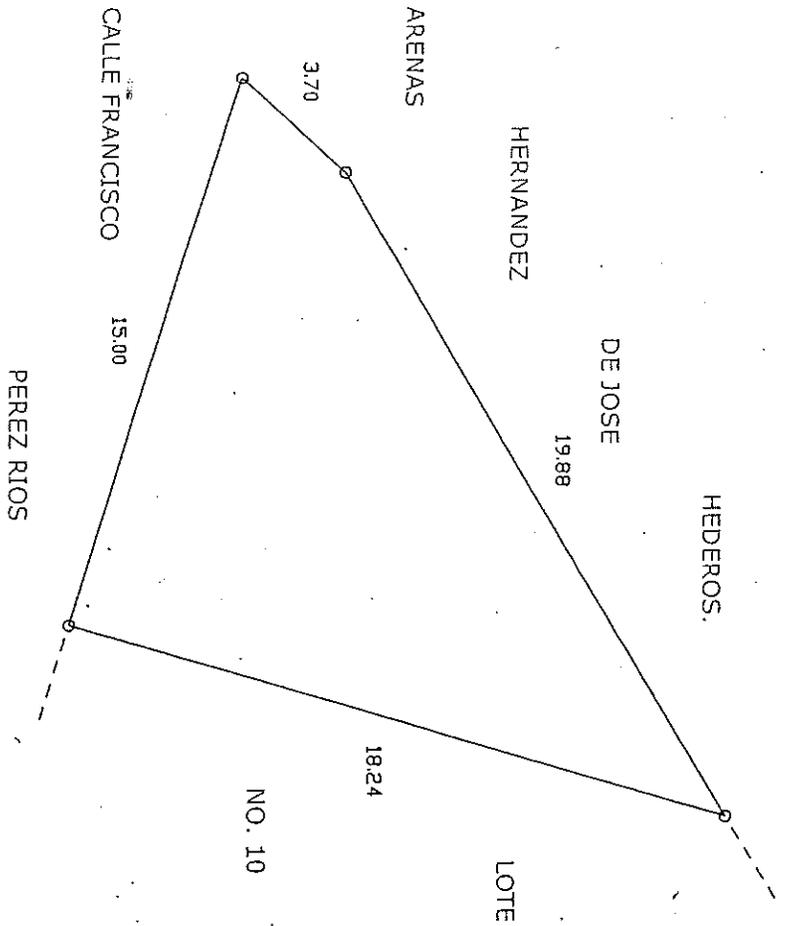

LOCALIZACION

SUP. DEL TERRENO = 143.40 M2.

SUP. CONSTRUIDA = - - - - M2.

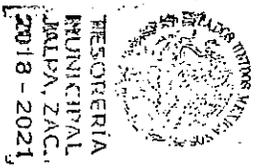

ABORRADO EN BASE A LAS MEDIDAS DEL DOCUMENTO PRESENTADO POR EL INTERESADO.

PLANO: DE UN PREDIO URBANO

PROP. ROSALBA Y EMERITA RODRIGUEZ CASTANON

UBIC. CALLE FRANCISCO PEREZ RIOS S/N.
LOTE NO. 11

COLONIA: PONIENTE DE LA CCL. MAGISTERIAL

CLAVE: 19-001-00 ESCALA 1:200
JALPA, ZAC. AGOSTO DEL 2020

ELABORADO
F. J. M. V.

FUNDAMENTO LEGAL

- 1.- ELIMINADO el domicilio particular, 1 párrafo de 1 renglón por ser un dato personal de conformidad con el Artículo 85 de la Ley de Transparencia y Acceso a la Información Pública del Estado de Zacatecas.
- 2.- ELIMINADO el título, 1 párrafo de 1 renglón por ser un dato personal de conformidad con el Artículo 85 de la Ley de Transparencia y Acceso a la Información Pública del Estado de Zacatecas.
- 3.- ELIMINADA la firma de particulares, 1 párrafo de 1 renglón por ser un dato personal de conformidad con el Artículo 85 de la Ley de Transparencia y Acceso a la Información Pública del Estado de Zacatecas.