

DIRECCIÓN DE PLANEACIÓN Y OBRAS PÚBLICAS DEL MUNICIPIO

2477

I) UBICACION.

FOLIO J-37-21

CALLE 20 DE NOVIEMBRE NUM. OFICIAL 1213	EL ROSARIO
CALE Y NÚMERO OFICIAL	COLONIA
MANZANA LOTE	No. DE BOLETA DEL IMPUESTO PREDIAL

II) DATOS DEL PERITO RESPONSABLE

NOMBRE Y APELLIDOS	DOMICILIO
R.F.C.	TELÉFONO

III) DESCRIPCIÓN DE LA OBRA

180.00	216.00	70.00 M2	SEGUNDO PISO	00.00 M2
SUP. DEL TERRENO	SUP. CONSTRUIDA	SUP. POR CONSTRUIR	PISO A CONST.	SUP. NO CONSTUIDA

IV) ANTECEDENTES

FECHA Y No. DE LICENCIA ANTERIOR	FECHA Y No. DE LICENCIA ANTERIOR	FECHA Y No. DE LICENCIA ANTERIOR
----------------------------------	----------------------------------	----------------------------------

V) DOCUMENTACIÓN

DE TRÁMITE	ESCRITURAS ()	COMPROBANTE ALIN Y No. OF. ()	FOTOGRAFÍA ()	AUT. UBICACIÓN ()
TÉCNICOS	PLANOS ARQUITECTÓNICOS (X)	PLANOS ESTRUCTURALES ()	MEMORIA DE CÁLCULO ()	

VI) DATOS DEL PROPIETARIO

ANGELITA OLMOS VELOZ			R.F.C.
N1-ELIMINADO 2	N2-ELIMINADO 83	N3-ELIMINADO 4	
DOMICILIO	OCUPACIÓN	TELÉFONO	

Manifiesta el solicitante: que los datos de construcción proporcionados a ésta, son reales y que se hace responsable de cualquier situación legal que se le presente.

N4-ELIMINADO 6

FIRMA DEL PERITO

FIRMA DEL SOLICITANTE

VII) VIGENCIA DE LA LICENCIA

DEL	21	DICIEMBRE	2021	AL	21	ENERO	2022	30
	DÍA	MES	AÑO		DÍA	MES	AÑO	TOTAL DIAS

ESTA LICENCIA DEBERÀ PERMANECER EN LA OBRA Y MOSTRARSE A LOS INSPECTORES QUE LA SOLICITEN

A U T O R I Z A C I Ò N



SELLO Y FIRMA

JUNTA DE PROTECCIÓN Y CONSERVACIÓN DE
MONUMENTOS Y ZONAS TÍPICAS DEL ESTADO



SELLO Y FIRMA

DIRECCIÓN DE PLANEACIÓN Y OBRAS PÚBLICAS
MUNICIPALES
OBRAS PÚBLICAS
MUNICIPALES
JALPA, ZAC.

PLANO de un Solar de Finca Urbana propiedad de la Señora ANGELITA OLMOS VELOZ,
el cual tiene su ubicación en la Calle 20 de Noviembre S/N. del Frac. El Potrerito, de la
Ciudad de Jalpa, Zac.

SUPERFICIE TOTAL 160.00 M2. CLAVE R-39-8 VALOR FISCAL \$ 2,300.00

AVAUO CATASTRAL \$ 720,000.00

ESCALA 1: 250



Lote No. 10 de Jose Tiscareño M.

9.00



Lote No. 9
de Jose 20.00
Tiscareño M.

Lote 7 de
20.00 Jose Perez
Viramontes.

NORTE.

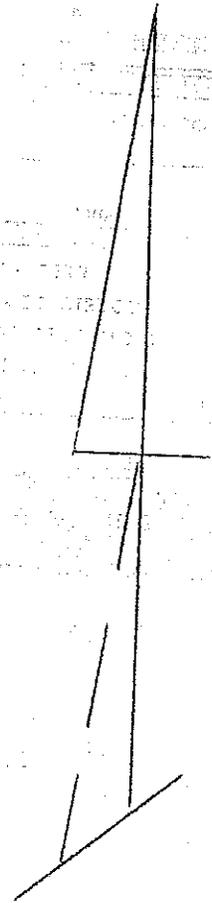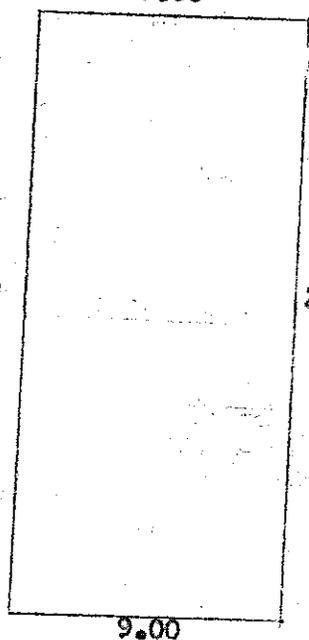


Calle 20 de Noviembre S/N.

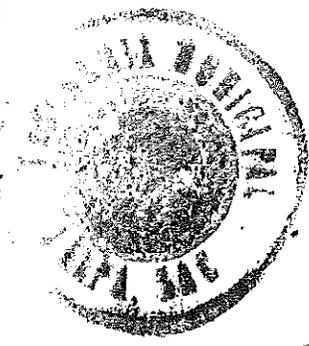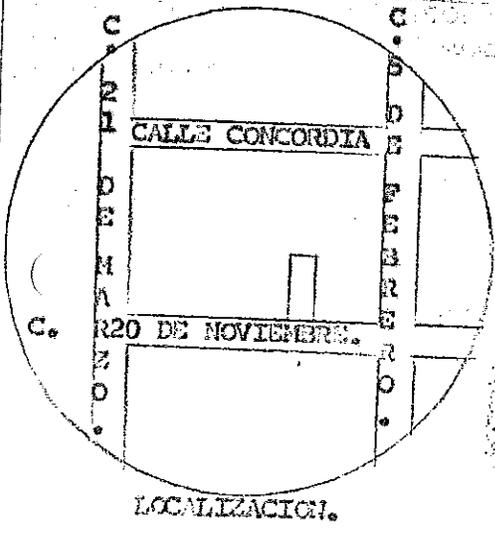

El Encargado de Catastro.


Salvador Carrón Ruiz.

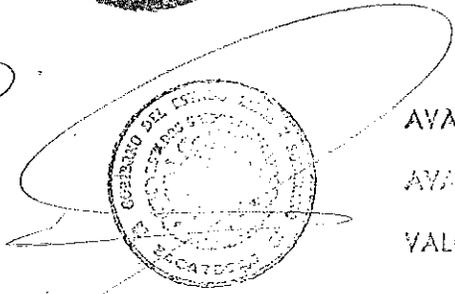

AVAUO CATASTRAL \$ 720,000.00

AVAUO BANCARIO \$

VALOR MANIFESTADO \$

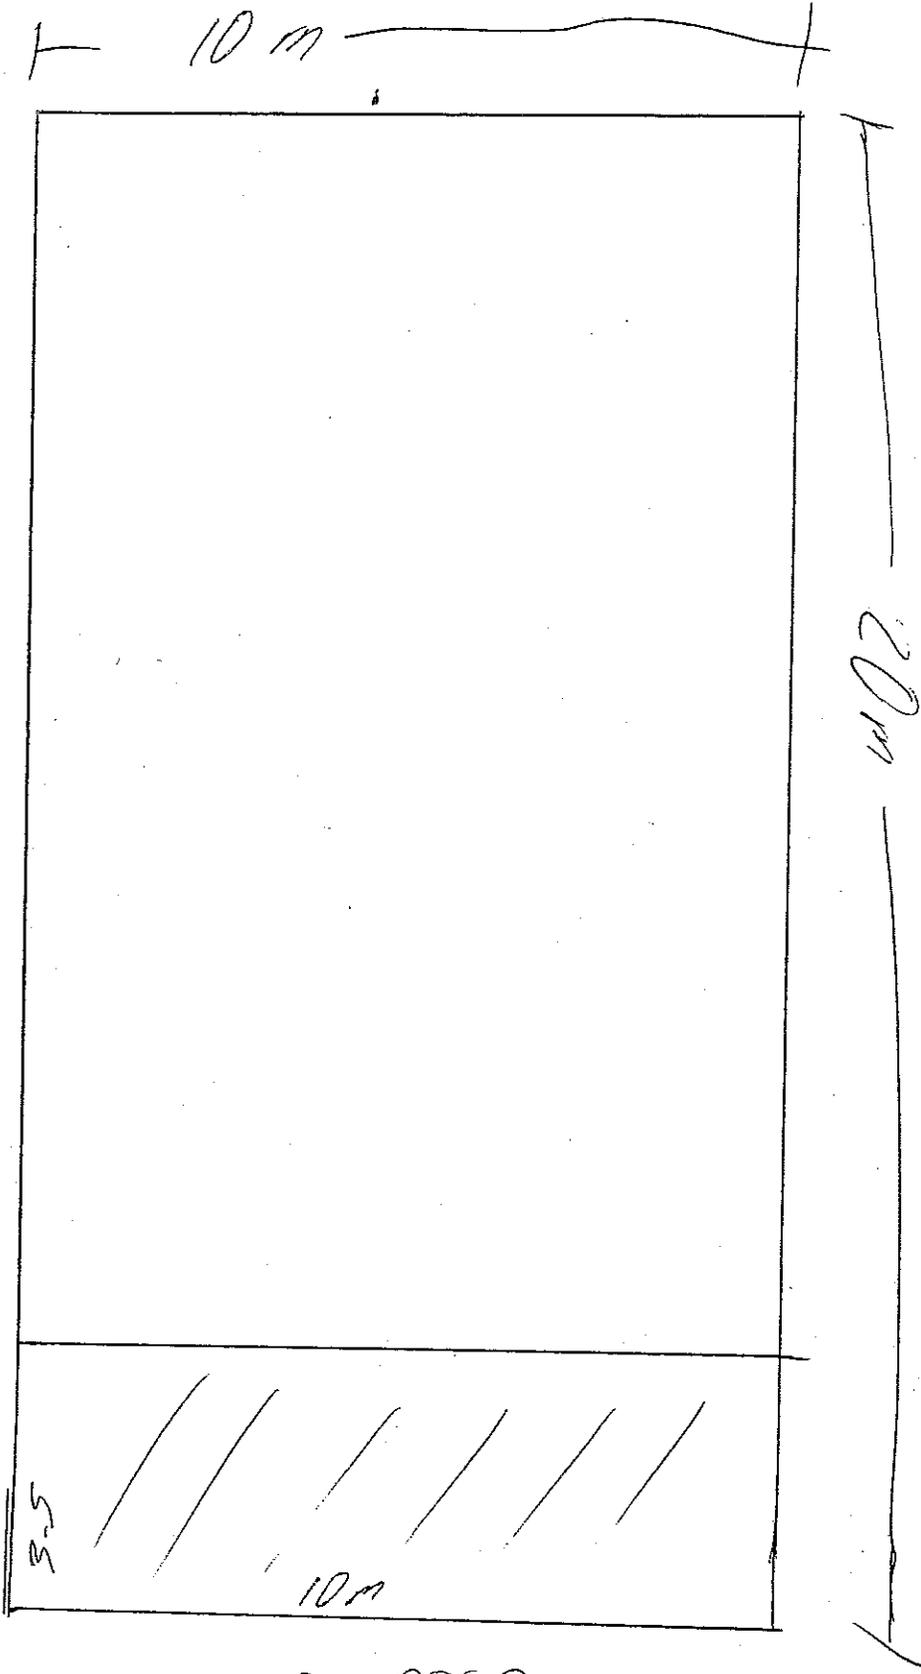

10 m


20 m

10 m

3.5

SEGUNDO PISO

-1 constraint

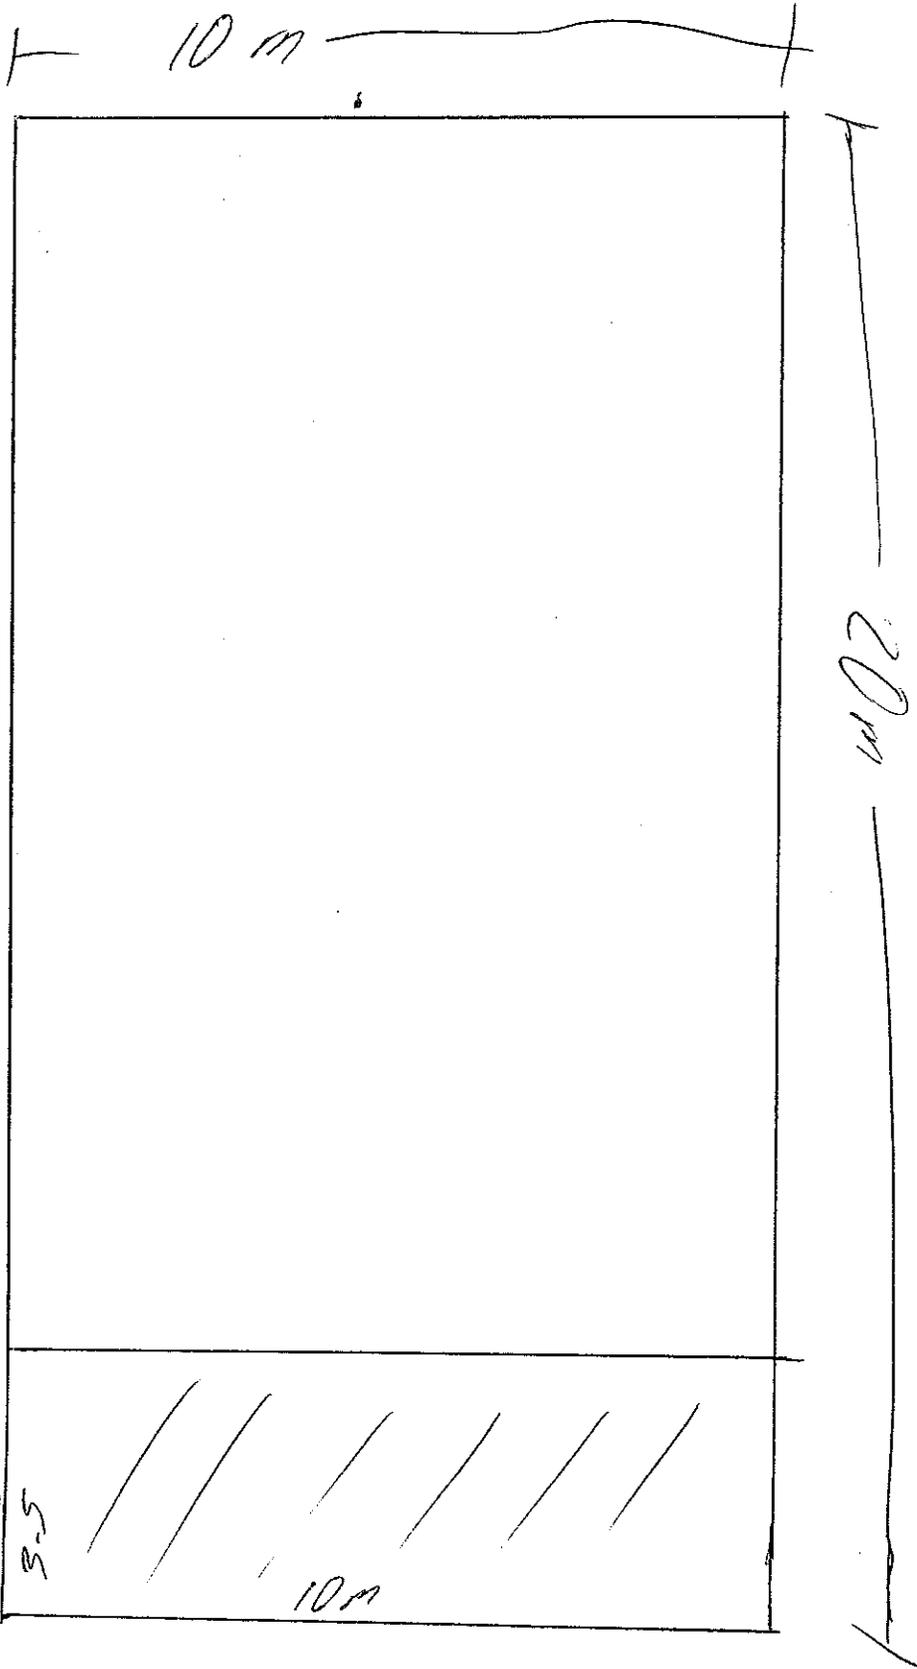

1 construido

SEGUNDO PISO

FUNDAMENTO LEGAL

- 1.- ELIMINADO el domicilio particular, 1 párrafo de 1 renglón por ser un dato personal de conformidad con el Artículo 85 de la Ley de Transparencia y Acceso a la Información Pública del Estado de Zacatecas.
- 2.- ELIMINADO el título, 1 párrafo de 1 renglón por ser un dato personal de conformidad con el Artículo 85 de la Ley de Transparencia y Acceso a la Información Pública del Estado de Zacatecas.
- 3.- ELIMINADO el telefono particular, 1 párrafo de 1 renglón por ser un dato personal de conformidad con el Artículo 85 de la Ley de Transparencia y Acceso a la Información Pública del Estado de Zacatecas.
- 4.- ELIMINADA la firma de particulares, 1 párrafo de 1 renglón por ser un dato personal de conformidad con el Artículo 85 de la Ley de Transparencia y Acceso a la Información Pública del Estado de Zacatecas.