

# DIRECCIÓN DE PLANEACIÓN Y OBRAS PÚBLICAS DEL MUNICIPIO

310

## I) UBICACION.

**FOLIO** J-29-21

|                                    |                    |
|------------------------------------|--------------------|
| CALLE ALAMO, NUM. OFICIAL 1513     | COL. ARROYO BLANCO |
| CALLE Y NÚMERO OFICIAL             | C O L O N I A      |
| MANZANA                            | LOTE               |
| No. DE BOLETA DEL IMPUESTO PREDIAL |                    |

## II) DATOS DEL PERITO RESPONSABLE

|                    |                   |
|--------------------|-------------------|
| NOMBRE Y APELLIDOS | D O M I C I L I O |
| R.F.C.             | T E L E F O N O   |

## III) DESCRIPCIÓN DE LA OBRA

|                  |                 |                    |               |                    |
|------------------|-----------------|--------------------|---------------|--------------------|
| 200.00 M2        | 100.00 M2       | 56.00 M2           | PRIMER PISO   | 44.00 M2           |
| SUP. DEL TERRENO | SUP. CONSTRUIDA | SUP. POR CONSTRUIR | PISO A CONST. | SUP. NO CONSTRUIDA |

## IV) ANTECEDENTES

|                                  |                                  |                                  |
|----------------------------------|----------------------------------|----------------------------------|
| FECHA Y No. DE LICENCIA ANTERIOR | FECHA Y No. DE LICENCIA ANTERIOR | FECHA Y No. DE LICENCIA ANTERIOR |
|----------------------------------|----------------------------------|----------------------------------|

## V) DOCUMENTACIÓN

|            |                                 |                                   |                           |                       |
|------------|---------------------------------|-----------------------------------|---------------------------|-----------------------|
| DE TRÁMITE | ESCRITURAS<br>( )               | COMPROBANTE ALIN Y No. OF.<br>( ) | FOTOGRAFÍA<br>( )         | AUT. UBICACIÓN<br>( ) |
| TÉCNICOS   | PLANOS ARQUITECTÓNICOS<br>( X ) | PLANOS ESTRUCTURALES<br>( )       | MEMORIA DE CÁLCULO<br>( ) |                       |

## VI) DATOS DEL PROPIETARIO

|                          |                 |                |        |
|--------------------------|-----------------|----------------|--------|
| EDGAR JAZIEL CHAVEZ ROMO |                 |                | R.F.C. |
| N1-ELIMINADO 2           | N2-ELIMINADO 83 | N3-ELIMINADO 4 |        |
| DOMICILIO                | OCUPACIÓN       | TELÉFONO       |        |

Manifiesta el solicitante: que los datos de construcción proporcionados a ésta, son reales y que se hace responsable de cualquier situación legal que se le presente.

N4-ELIMINADO 6

FIRMA DEL PERITO

FIRMA DEL SOLICITANTE

## VII) VIGENCIA DE LA LICENCIA

|     |     |           |      |    |     |           |      |            |
|-----|-----|-----------|------|----|-----|-----------|------|------------|
| DEL | 24  | NOVIEMBRE | 2021 | AL | 24  | DICIEMBRE | 2021 | 30         |
|     | DIA | MES       | AÑO  |    | DIA | MES       | AÑO  | TOTAL DIAS |

ESTA LICENCIA DEBERÁ PERMANECER EN LA OBRA Y MOSTRARSE A LOS INSPECTORES QUE LA SOLICITEN

## A U T O R I Z A C I Ó N

SELLO Y FIRMA

JUNTA DE PROTECCIÓN Y CONSERVACIÓN DE  
MONUMENTOS Y ZONAS TÍPICAS DEL ESTADO

SELLO Y FIRMA

DIRECCIÓN DE PLANEACIÓN Y OBRAS PÚBLICAS  
MUNICIPALES  
JALPA, ZAC.


plano de un solar rústico, propiedad de EDGAR JAZIEL CHAVEZ ROMO, el cual  
está ubicado al lado poniente de Jalpa, Zac.

Superficie Total: 200.00 M2      Valor Fiscal \$ 30.00      Esc: 1:200

Valor Catastral: \$ 20,000.00      Sup. Construida: 0.0 m2

J. REFUGIO AVILA  
10.00 Mts.

ALICIA AVELR TORRES  
20.00 Mts.

 


20.00 Mts.  
ALBERTO AVELAR TORRES

10.00 Mts.

CALLEJON DE POR MEDIO




Norte

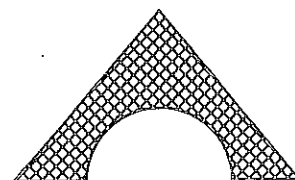

Folio: 1468R

Jalpa, Zac., 12 de enero de 1999.

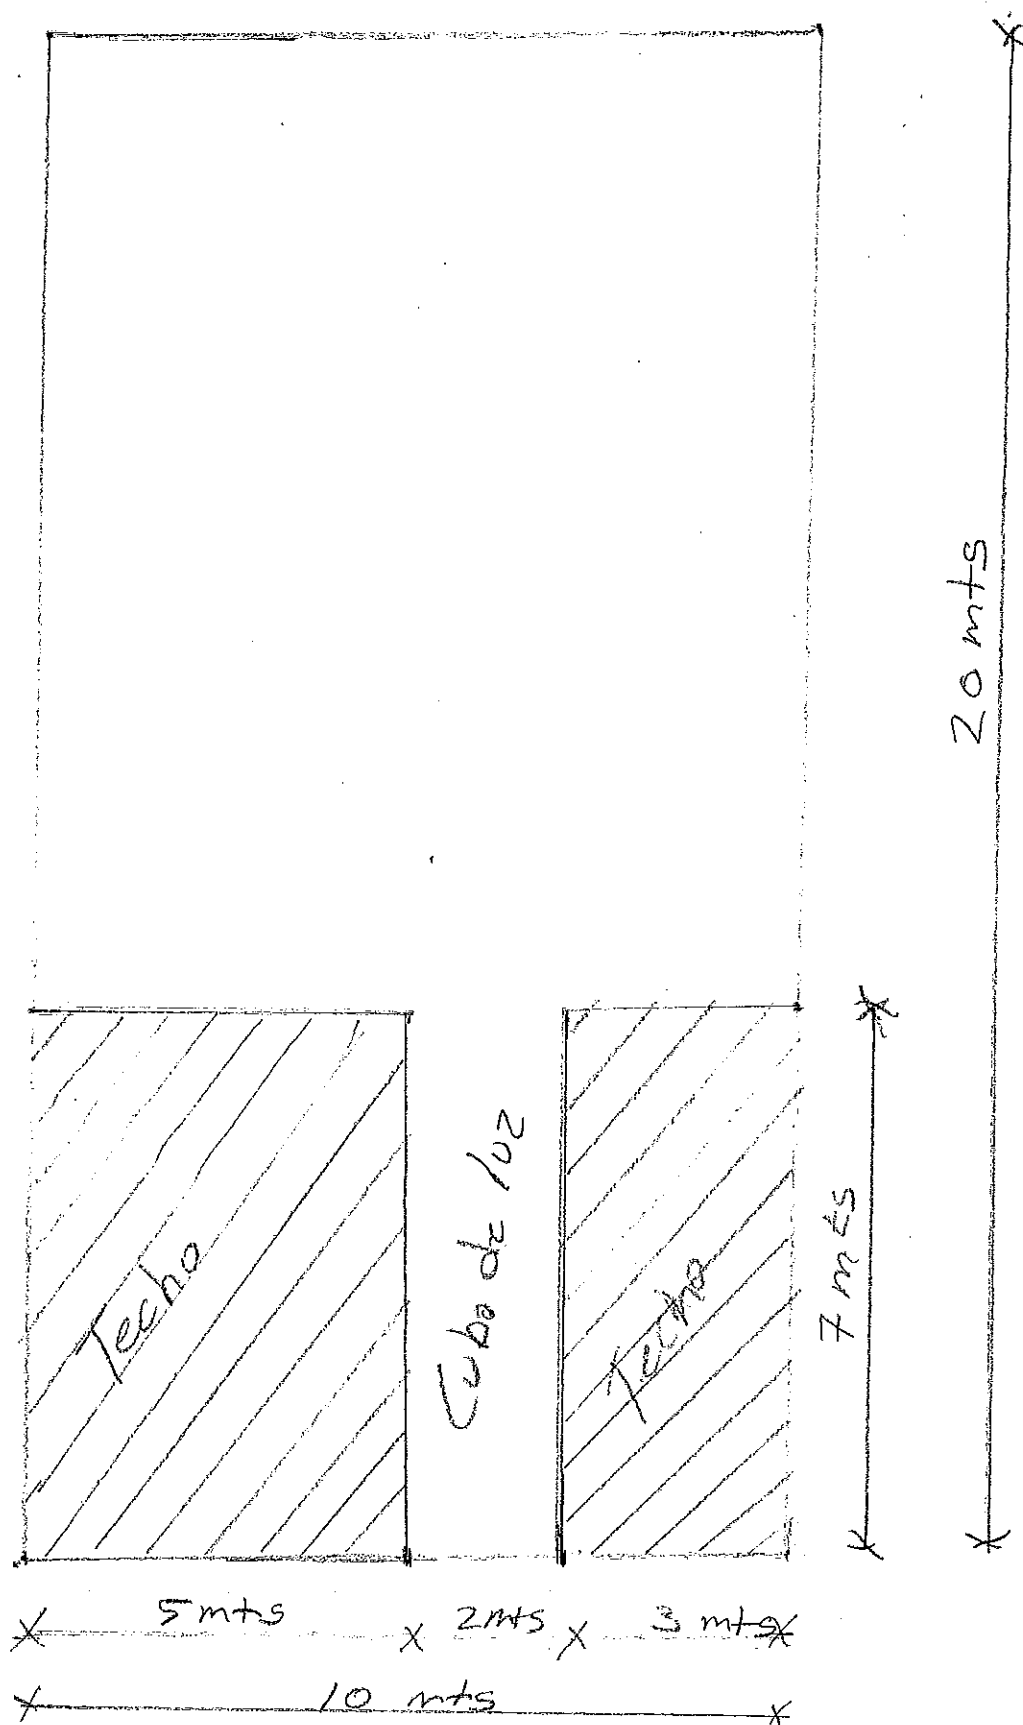

Calle Alamo 1513

Col. Arroyo Blanco

## FUNDAMENTO LEGAL

- 1.- ELIMINADO el domicilio particular, 1 párrafo de 1 renglón por ser un dato personal de conformidad con el Artículo 85 de la Ley de Transparencia y Acceso a la Información Pública del Estado de Zacatecas.
- 2.- ELIMINADO el título, 1 párrafo de 1 renglón por ser un dato personal de conformidad con el Artículo 85 de la Ley de Transparencia y Acceso a la Información Pública del Estado de Zacatecas.
- 3.- ELIMINADO el telefono particular, 1 párrafo de 1 renglón por ser un dato personal de conformidad con el Artículo 85 de la Ley de Transparencia y Acceso a la Información Pública del Estado de Zacatecas.
- 4.- ELIMINADA la firma de particulares, 1 párrafo de 1 renglón por ser un dato personal de conformidad con el Artículo 85 de la Ley de Transparencia y Acceso a la Información Pública del Estado de Zacatecas.