DIRECCIÒN DE PLANEACIÒN Y OBRAS PÙBLICAS DEL MUNICIPIO

2633

I) UBICACION.

FOLIO J-40-21

CALLE VICTORIA NUM. OFICIAL 510 NORTE	SAGRADO CORAZON
CALLE Y NÙMERO OFICIAL	C O L O N I A
MANZANA LOTE	No. DE BOLETA DEL IMPUESTO PREDIAL

II) DATOS DEL PERITO RESPONSABLE

NOMBRE Y APELLIDOS	D O M I C I L I O
R.F.C.	T E L E F O N O

III) DESCRIPCIÒN DE LA OBRA

157.25	313.20 M2	150.00 M2	SEGUNDO PLANTA	7.25 M2
SUP. DEL TERRENO	SUP. CONSTRUIDA	SUP. POR CONSTRUIR	PISO A CONST.	SUP. NO CONSTUIDA

IV) ANTECEDENTES

FECHA Y No. DE LICENCIA ANTERIOR	FECHA Y No. DE LICENCIA ANTERIOR	FECHA Y No. DE LICENCIA ANTERIOR

V) DOCUMENTACIÓN

DE TRÁMITE	ESCRITURAS ( )	COMPROBANTE ALIN Y No. OF. ( )	FOTOGRAFÍA ( )	AUT. UBICACIÒN ( )
TÈCNICOS	PLANOS ARQUITECTÒNICOS (X)	PLANOS ESTRUCTURALES ( )	MEMORIA DE CÀLCULO ( )	

VI) DATOS DEL PROPIETARIO

EVERARDO GARCIA GARCIA Y COND.	
	R.F.C.
N1-ELIMINADO 2	N2-ELIMINADO 83
DOMICILIO	OCUPACIÒN TELÈFONO

Manifiesta el solicitante: que los datos de construcciòn proporcionados a èsta, son reales y que se hace responsable de cualquier situaciòn legal que se le

N3-ELIMINADO 6

FIRMA DEL PERITO

FIRMA DEL SOLICITANTE

VII) VIGENCIA DE LA LICENCIA

DEL	24	DICIEMBRE	2021	AL	24	FEBRERO	2022	60
	DIA	MES	AÑO		DIA	MES	AÑO	TOTAL DIAS

ESTA LICENCIA DEBERÀ PERMANECER EN LA OBRA Y MOSTRARSE A LOS INSPECTORES QUE LA SOLICITEN

A U T O R I Z A C I Ò N

SELLO Y FIRMA

JUNTA DE PROTECCIÒN Y CONSERVACIÒN DE MONUMENTOS Y ZONAS TÌPICAS DEL ESTADO

Abraham Medina

SELLO Y FIRMA

DIRECCIÒN DE PLANEACIÒN Y OBRAS PÚBLICAS MUNICIPALES

ESTADOS UNIDOS MEXICANOS

OBRAS PÚBLICAS MUNICIPALES JALPA, ZAC.

P L A N O de un Solar de Finca Urbana propiedad de los C.C. EVERARDO GARCIA GAR- Y PATRICIA ALVAREZ SANCHEZ, el cual tiene su ubicación en la Calle Victoria S/n. Frac. Santuario, de la Ciudad de Jalpa, Zac.

CLAVE.- M-2-18-8 SUPERFICIE TOTAL 157.25 M2. VALOR FISCAL $ 3,400.00

AVALUO CATASTRAL $ 157,250.00

ESCALA 1: 250

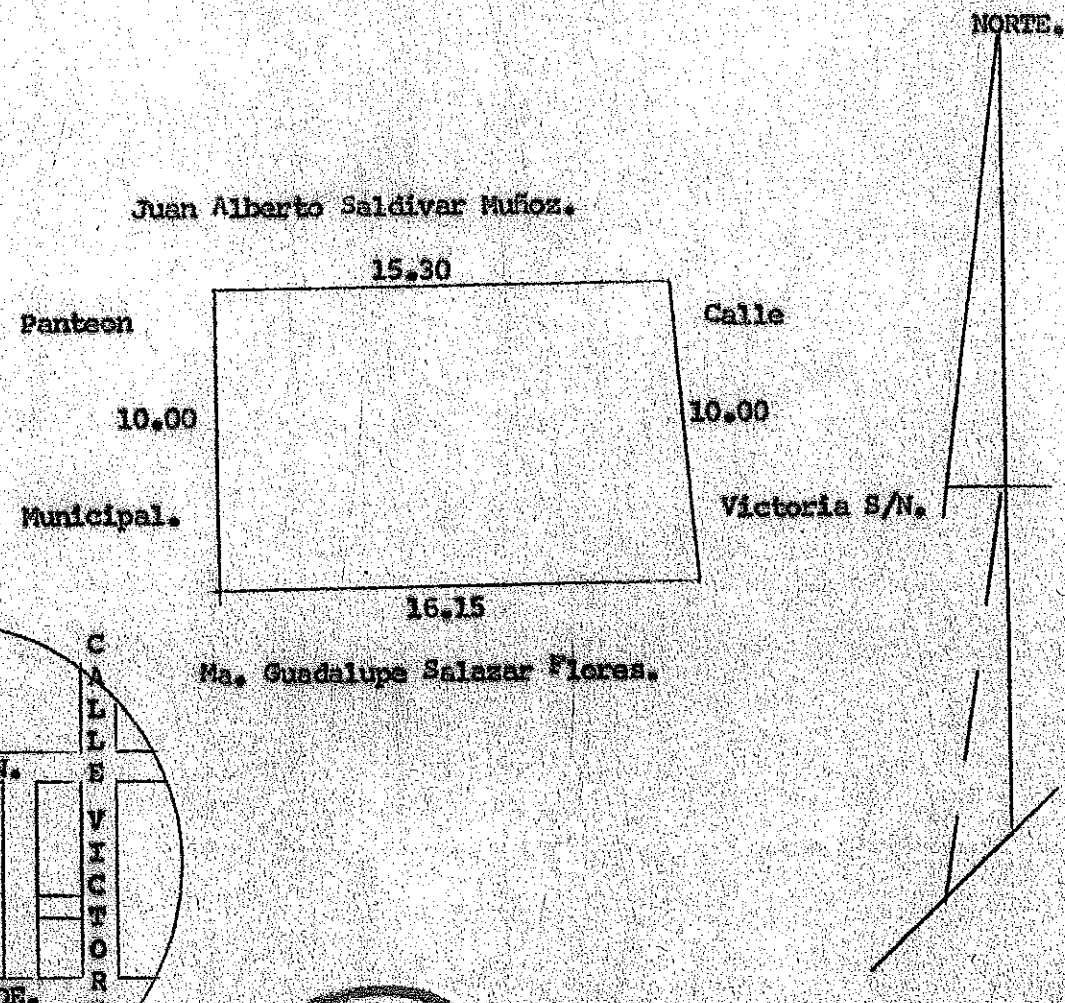

TESORERIA MUNICIPAL JALPA, ZAC.

Encargado de Catastro.

Isidro Carreón Ruiz.

Jalpa, Zac., a 11 de Febrero de 1986.

AL: CON O SIN APLANAC

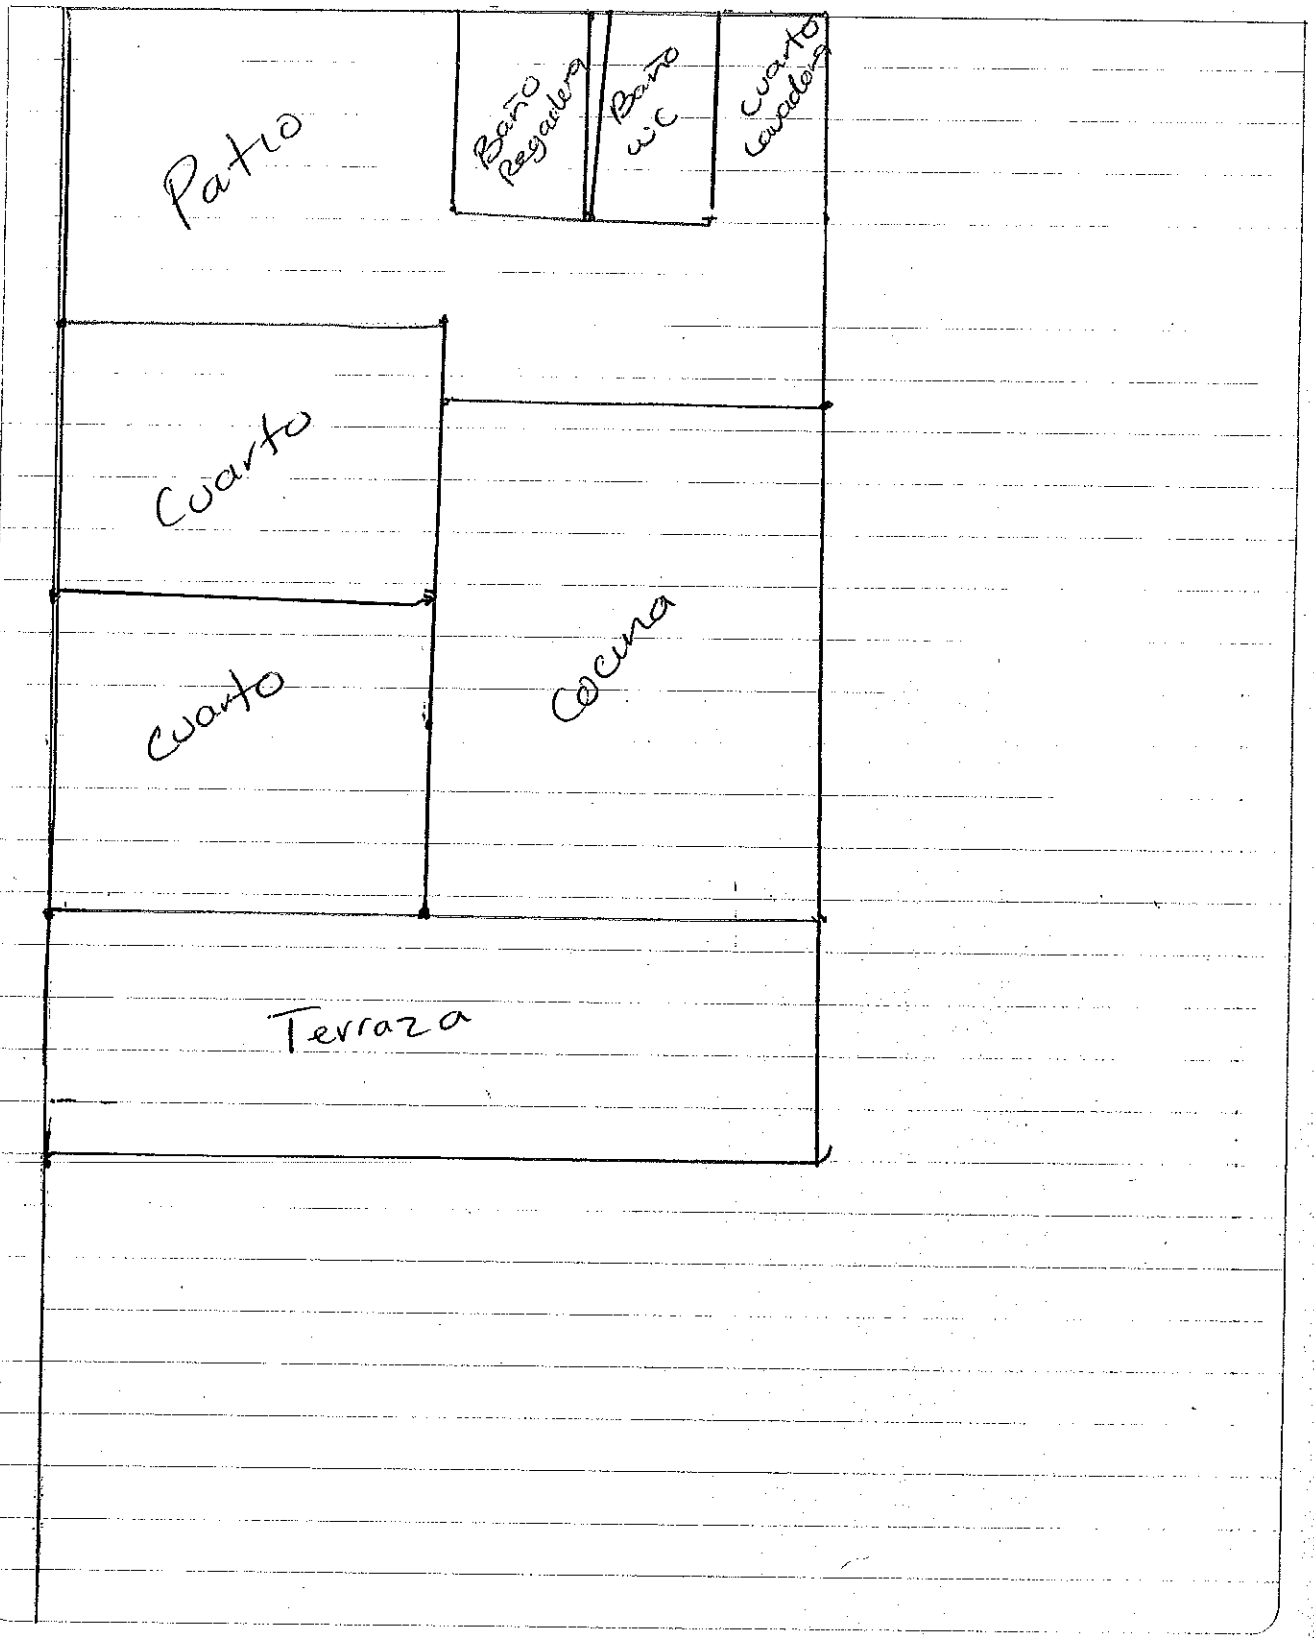
Patio
Baño Regadera
Baño w.c
cuarto lavadora
Cuarto
cuarto
cocina
Terraza

FUNDAMENTO LEGAL

1.- ELIMINADO el domicilio particular, 1 párrafo de 1 renglón por ser un dato personal de conformidad con el Artículo 85 de la Ley de Transparencia y Acceso a la Información Pública del Estado de Zacatecas.

2.- ELIMINADO el título, 1 párrafo de 1 renglón por ser un dato personal de conformidad con el Artículo 85 de la Ley de Transparencia y Acceso a la Información Pública del Estado de Zacatecas.

3.- ELIMINADA la firma de particulares, 1 párrafo de 1 renglón por ser un dato personal de conformidad con el Artículo 85 de la Ley de Transparencia y Acceso a la Información Pública del Estado de Zacatecas.

Realizada con el generador de versiones públicas, desarrollado por el Gobierno Municipal de Guadalajara, en cooperación del Instituto de Transparencia, Información Pública y Protección de Datos Personales del Estado de Jalisco y autorizada para uso del Instituto Zacateano de Transparencia, Acceso a la Información y Protección de Datos Personales.