

# DIRECCIÓN DE PLANEACIÓN Y OBRAS PÚBLICAS DEL MUNICIPIO

652

## I) UBICACION.

**FOLIO** J-26-21

CALLE GRAL. J. JESUS ARECHIGA No. OFICIAL #719	LOMAS DE SAN ANTONIO
CALLE Y NÚMERO OFICIAL	C O L O N I A
MANZANA                      LOTE	No. DE BOLETA DEL IMPUESTO PREDIAL

## II) DATOS DEL PERITO RESPONSABLE

NOMBRE Y APELLIDOS	D O M I C I L I O
R.F.C.	T E L E F O N O

## III) DESCRIPCIÓN DE LA OBRA

179.00-M2	00.00 M2	54.90 M2	PRIMER PISO	124.10 M2
SUP. DEL TERRENO	SUP. CONSTRUIDA	SUP. POR CONSTRUIR	PISO A CONST.	SUP. NO CONSTUIDA

## IV) ANTECEDENTES

FECHA Y No. DE LICENCIA ANTERIOR	FECHA Y No. DE LICENCIA ANTERIOR	FECHA Y No. DE LICENCIA ANTERIOR

## V) DOCUMENTACIÓN

DE TRÁMITE	ESCRITURAS ( )	COMPROBANTE ALIN Y No. OF. ( )	FOTOGRAFÍA ( )	AUT. UBICACIÓN ( )
TÉCNICOS	PLANOS ARQUITECTÓNICOS ( X )	PLANOS ESTRUCTURALES ( )	MEMORIA DE CÁLCULO ( )	

## VI) DATOS DEL PROPIETARIO

IGNACIO PEÑAFLOR SOTO			R.F.C.
N1-ELIMINADO 2	N2-ELIMINADO 83	N3-ELIMINADO 4	4
DOMICILIO	OCUPACIÓN	TELÉFONO	

Manifiesta el solicitante: que los datos de construcción proporcionados a ésta, son reales y que se hace responsable de cualquier situación legal que se le presente.

N4-ELIMINADO 6

\_\_\_\_\_

FIRMA DEL PERITO

FIRMA DEL SOLICITANTE

## VII) VIGENCIA DE LA LICENCIA


DEL	22	NOVIEMBRE	2021	AL	22	DICIEMBRE	2021	30
	DIA	MES	AÑO		DIA	MES	AÑO	TOTAL DIAS

**ESTA LICENCIA DEBERÁ PERMANECER EN LA OBRA Y MOSTRARSE A LOS INSPECTORES QUE LA SOLICITEN**

## A U T O R I Z A C I Ó N


SELLO Y FIRMA

JUNTA DE PROTECCIÓN Y CONSERVACIÓN DE  
MONUMENTOS Y ZONAS TÍPICAS DEL ESTADO

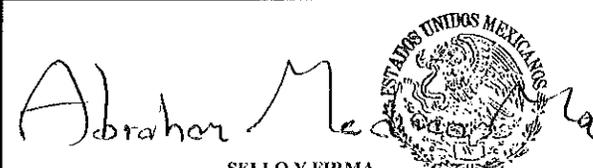

SELLO Y FIRMA

DIRECCIÓN DE PLANEACIÓN Y OBRAS PÚBLICAS  
MUNICIPALES  
MUNICIPALES  
JALPA, ZAC.

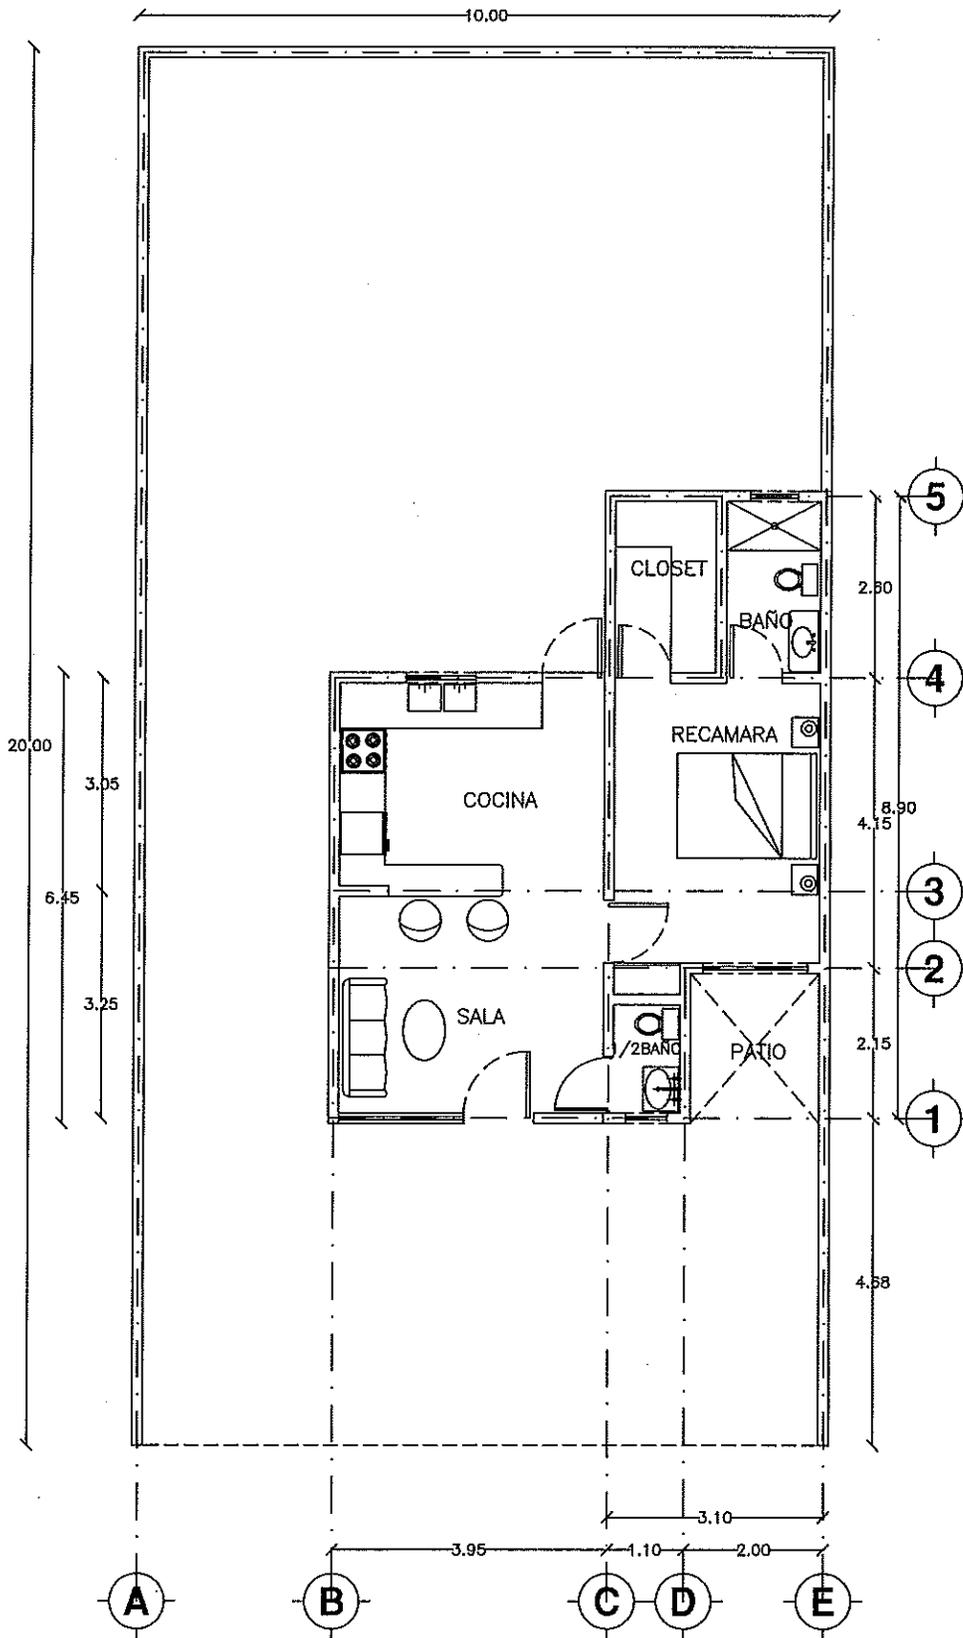


PLANTA UNICA

PROYECTO:  
 CASA HABITACION  
 Sr. IGNACIO PEÑAFLORES SOTO

NOTA: AREA DE CONSTRUCCION=54.90 M2


ESCALA:  
 SIN

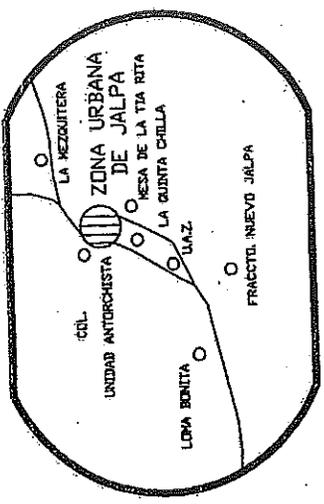


LOCALIZACION

SUP. DEL TERRENO = 179.00 M2.

SUP. CONSTRUIDA = - - - - M2.

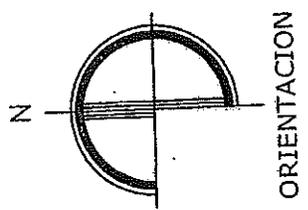

ESTADOS UNIDOS MEXICANOS  
 TESORERÍA MUNICIPAL  
 JALPA, ZAC.  
 2018 - 2021

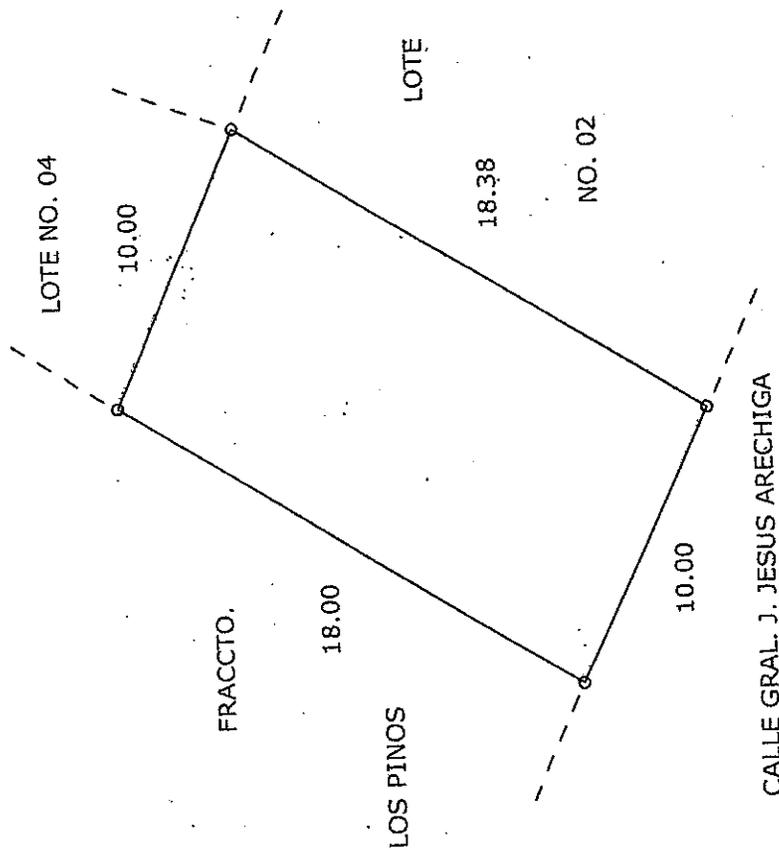

PLANO:	DE UN PREDIO	URBANO
PROP.	IGNACIO PEÑAFLORES SOTO	
UBIC.	CALLE GRAL. J. JESUS ARECHIGA	
	LOTE NO. 01	
COLONIA:	LAS PALMAS	
CLAVE CAT. 19-00	ESCALA 1:250	
JALPA, ZAC. NOVIEMBRE DEL 2019	ELABORÓ: F. J. M. V.	

NOTA: PLANO ELABORADO EN BASE A LAS MEDIDAS DEL PLANO CONTENIDO EN LA ESCRITURA.

## FUNDAMENTO LEGAL

- 1.- ELIMINADO el domicilio particular, 1 párrafo de 1 renglón por ser un dato personal de conformidad con el Artículo 85 de la Ley de Transparencia y Acceso a la Información Pública del Estado de Zacatecas.
- 2.- ELIMINADO el título, 1 párrafo de 1 renglón por ser un dato personal de conformidad con el Artículo 85 de la Ley de Transparencia y Acceso a la Información Pública del Estado de Zacatecas.
- 3.- ELIMINADO el telefono particular, 1 párrafo de 1 renglón por ser un dato personal de conformidad con el Artículo 85 de la Ley de Transparencia y Acceso a la Información Pública del Estado de Zacatecas.
- 4.- ELIMINADA la firma de particulares, 1 párrafo de 1 renglón por ser un dato personal de conformidad con el Artículo 85 de la Ley de Transparencia y Acceso a la Información Pública del Estado de Zacatecas.