

DIRECCIÓN DE PLANEACIÓN Y OBRAS PÚBLICAS DEL MUNICIPIO

780

I) UBICACION.

CALLE MERCURIO		FRACC. REFORMA <i>E/50/</i>
CALLE Y NÚMERO OFICIAL		C O L O N I A
MANZANA	LOTE	No. DE BOLETA DEL IMPUESTO PREDIAL

II) DATOS DEL PERITO RESPONSABLE

NOMBRE Y APELLIDOS		D O M I C I L I O
R.F.C.		T E L E F O N O

III) DESCRIPCIÓN DE LA OBRA

90.00 M2	00.00 M2	72.00 Y 74.40 M2	PRIMER Y SEGUNDO PISO	18.00 M2
SUP. DEL TERRENO	SUP. CONSTRUIDA	SUP. POR CONSTRUIR	PISO A CONST.	SUP. NO CONSTUIDA

IV) ANTECEDENTES

FECHA Y No. DE LICENCIA ANTERIOR	FECHA Y No. DE LICENCIA ANTERIOR	FECHA Y No. DE LICENCIA ANTERIOR
----------------------------------	----------------------------------	----------------------------------

V) DOCUMENTACIÓN

DE TRÁMITE	ESCRITURAS ()	COMPROBANTE ALIN Y No. OF. ()	FOTOGRAFÍA ()	AUT. UBICACIÓN ()
TÉCNICOS	PLANOS ARQUITECTÓNICOS (X)	PLANOS ESTRUCTURALES ()	MEMORIA DE CÁLCULO ()	

VI) DATOS DEL PROPIETARIO

LESLI GISELLE TISCAREÑO SANCHEZ			R.F.C.
N1-ELIMINADO 2	N2-ELIMINADO 83	N3-ELIMINADO 4	
DOMICILIO	OCUPACIÓN	TELÉFONO	

Manifiesta el solicitante: que los datos de construcción proporcionados a ésta, son reales y que se hace responsable de cualquier situación legal que se le

FIRMA DEL PERITO

N4-ELIMINADO 6

FIRMA DEL SOLICITANTE

VII) VIGENCIA DE LA LICENCIA

DEL	23	NOVIEMBRE	2021	AL	24	ENERO	2022	60
	DIA	MES	AÑO		DIA	MES	AÑO	TOTAL DIAS

ESTA LICENCIA DEBERÀ PERMANECER EN LA OBRA Y MOSTRARSE A LOS INSPECTORES QUE LA SOLICITEN


A U T O R I Z A C I O N



SELLO Y FIRMA
JUNTA DE PROTECCIÓN Y CONSERVACIÓN DE
MONUMENTOS Y ZONAS TÍPICAS DEL ESTADO




SELLO Y FIRMA MUNICIPALES
DIRECCIÓN DE PLANEACIÓN Y OBRAS PÚBLICAS
MUNICIPALES

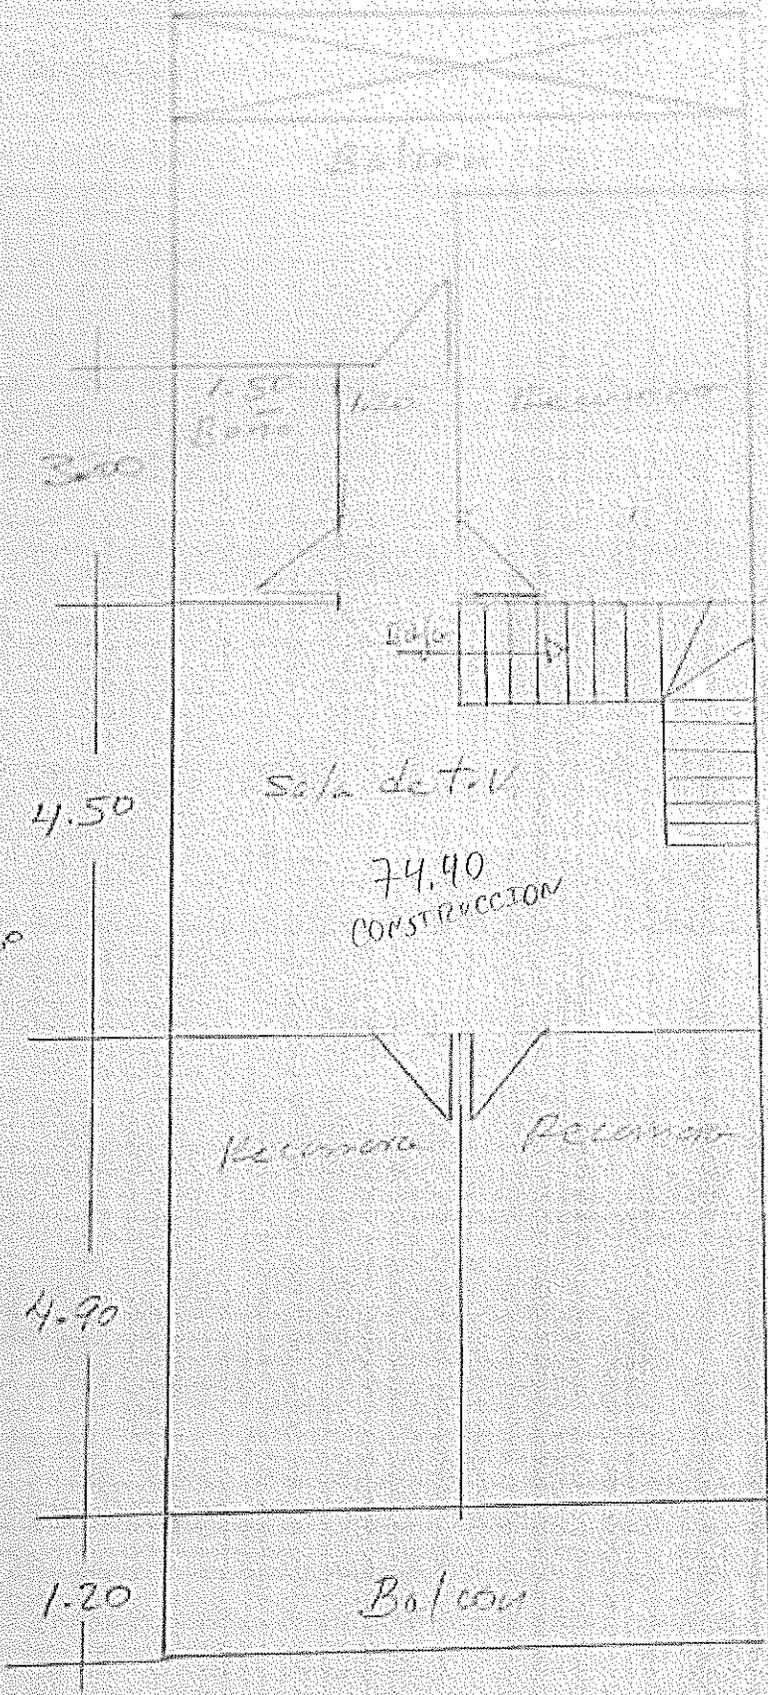

Planta D/ta

1/2

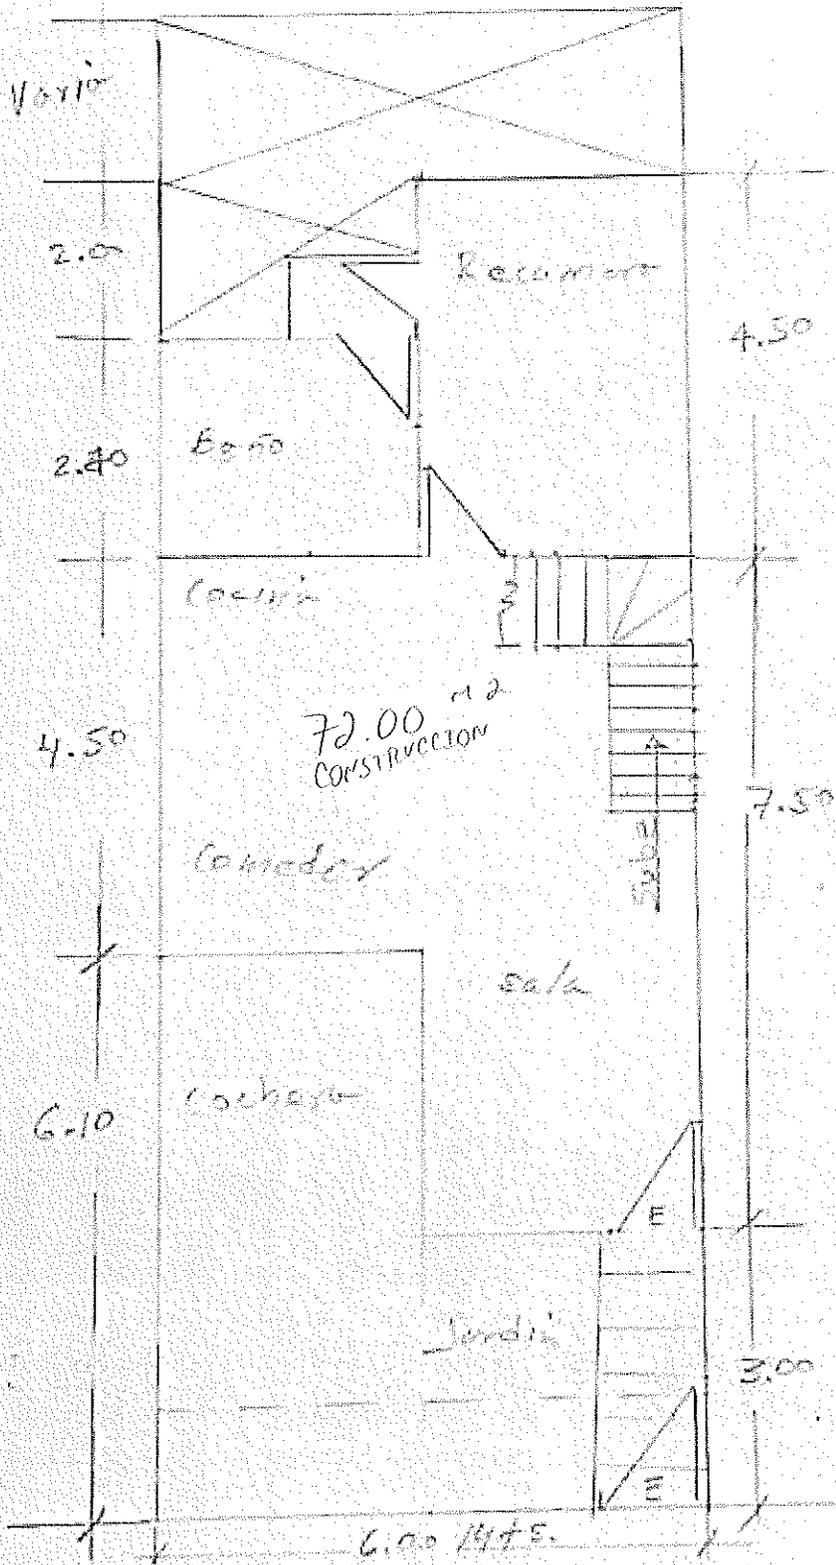



Planta Baja

Prop. Jesus Tijcareño
 Ubicación: colonia del sol
 Proyecto: Ing. Luis Albelo
 Gomez & Cia


Esc: 1:25
 Septiembre 2020
 Jalisco, Zac.

1/2

estaron ser:
:es uótaros
:sto sobre la
:es uótaros

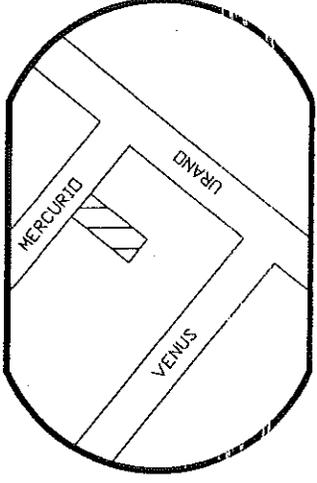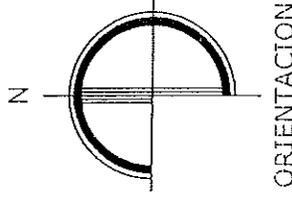

LOCALIZACION

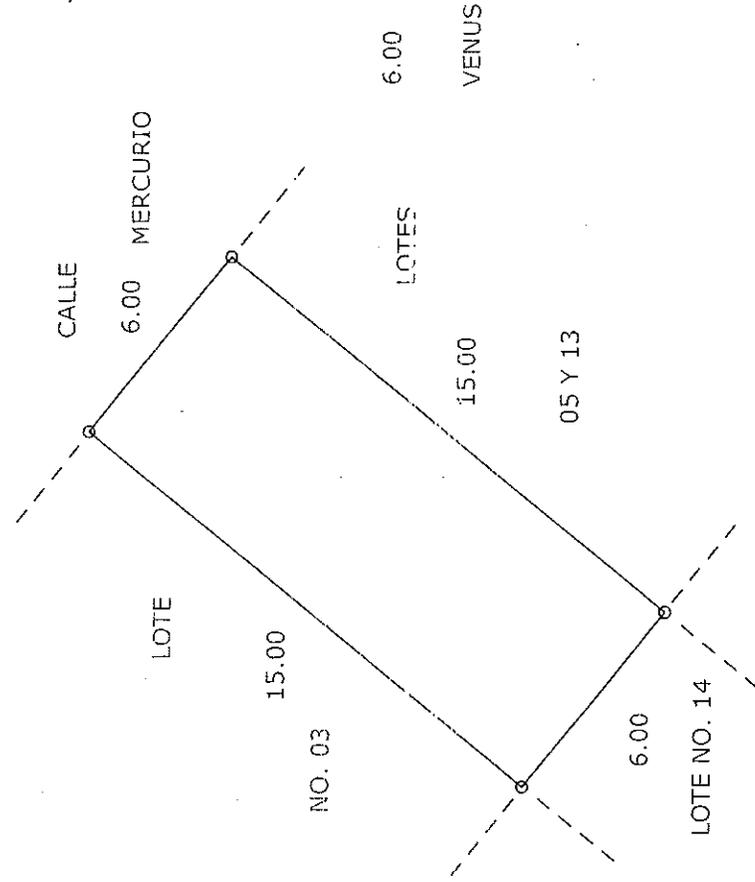

SUP. DEL TERRENO = 90.00 M2.

SUP. CONSTRUIDA = 21.00 M2.



CATASTRO MUNICIPAL
JALPA, ZAC.
2021 - 2024

PLANO:	DE UN PREDIO	URBANO
PROP.	LESLI GISELLE TISCAREÑO SANCHEZ	
UBIC.	CALLE MERCURIO S/N.	
COLONIA:	LOTE NO. 04 MANZANA NO. 08	
CLAVE CAT.	19-001-	ESCALA 1: 200
JALPA, ZAC.	OCTUBRE DEL 2021	ELABORADO: F. J. M. V.

NOTA: PLANO ELABORADO EN BASE A LAS MEDIDAS DEL DOCUMENTO PRESENTADO POR EL INTERESADO.

FUNDAMENTO LEGAL

- 1.- ELIMINADO el domicilio particular, 1 párrafo de 1 renglón por ser un dato personal de conformidad con el Artículo 85 de la Ley de Transparencia y Acceso a la Información Pública del Estado de Zacatecas.
- 2.- ELIMINADO el título, 1 párrafo de 1 renglón por ser un dato personal de conformidad con el Artículo 85 de la Ley de Transparencia y Acceso a la Información Pública del Estado de Zacatecas.
- 3.- ELIMINADO el telefono particular, 1 párrafo de 1 renglón por ser un dato personal de conformidad con el Artículo 85 de la Ley de Transparencia y Acceso a la Información Pública del Estado de Zacatecas.
- 4.- ELIMINADA la firma de particulares, 1 párrafo de 1 renglón por ser un dato personal de conformidad con el Artículo 85 de la Ley de Transparencia y Acceso a la Información Pública del Estado de Zacatecas.