DIRECCIÒN DE PLANEACIÒN Y OBRAS PLÙBLICAS DEL MUNICIPIO 2022

I) UBICACION.

FOLIO J-34-21

CALLE AGRICOLA NUM. OFICIAL 215	FRACC. SA.R.H.
CALLE Y NÙMERO OFICIAL	C O L O N I A
MANZANA LOTE	No. DE BOLETA DEL IMPUESTO PREDIAL

II) DATOS DEL PERITO RESPONSABLE

NOMBRE Y APELLIDOS		D O M I C I L I O
	R.F.C.	T E L E F O N O

III) DESCRIPCIÒN DE LA OBRA

184.00 M2	00.00 M2	156.14 M2	PRIMER PISO	27.86 M2
SUP. DEL TERRENO	SUP. CONSTRUIDA	SUP. POR CONSTRUIR	PISO A CONST.	SUP. NO CONSTUIDA

IV) ANTECEDENTES

FECHA Y No. DE LICENCIA ANTERIOR	FECHA Y No. DE LICENCIA ANTERIOR	FECHA Y No. DE LICENCIA ANTERIOR

V) DOCUMENTACIÓN

DE TRÁMITE	ESCRITURAS ( )	COMPROBANTE ALIN Y No. OF. ( )	FOTOGRAFÍA ( )	AUT. UBICACIÒN ( )
TÈCNICOS	PLANOS ARQUITECTÒNICOS (X)	PLANOS ESTRUCTURALES ( )	MEMORIA DE CÀLCULO ( )	

VI) DATOS DEL PROPIETARIO

LUZMILA MARTINEZ MEDINA		
		R.F.C.
N1-ELIMINADO 2	N2-ELIMINADO 83	N3-ELIMINADO 4
DOMICILIO	OCUPACIÒN	TELÈFONO

Manifiesta el solicitante: que los datos de construcciòn proporcionados a èsta, son reales y que se hace responsable de cualquier situaciòn legal que se le pr N4-ELIMINADO 6

FIRMA DEL PERITO

FIRMA DEL SOLICITANTE

VII) VIGENCIA DE LA LICENCIA

DEL	13	DICIEMBRE	2021	AL	13	FEBRERO	2022	60
	DIA	MES	AÑO		DIA	MES	AÑO	TOTAL DIAS

ESTA LICENCIA DEBERÀ PERMANECER EN LA OBRA Y MOSTRARSE A LOS INSPECTORES QUE LA SOLICITEN

A U T O R I Z A C I Ò N

SELLO Y FIRMA

JUNTA DE PROTECCIÒN Y CONSERVACIÒN DE MONUMENTOS Y ZONAS TÌPICAS DEL ESTADO

Abraham Medina

ESTADOS UNIDOS MEXICANOS

SELLO Y FIRMA

DIRECCIÒN DE PLANEACIÒN Y OBRAS PUBLICAS MUNICIPALES

OBRAS PUBLICAS MUNICIPALES JALPA, ZAC.

9.20

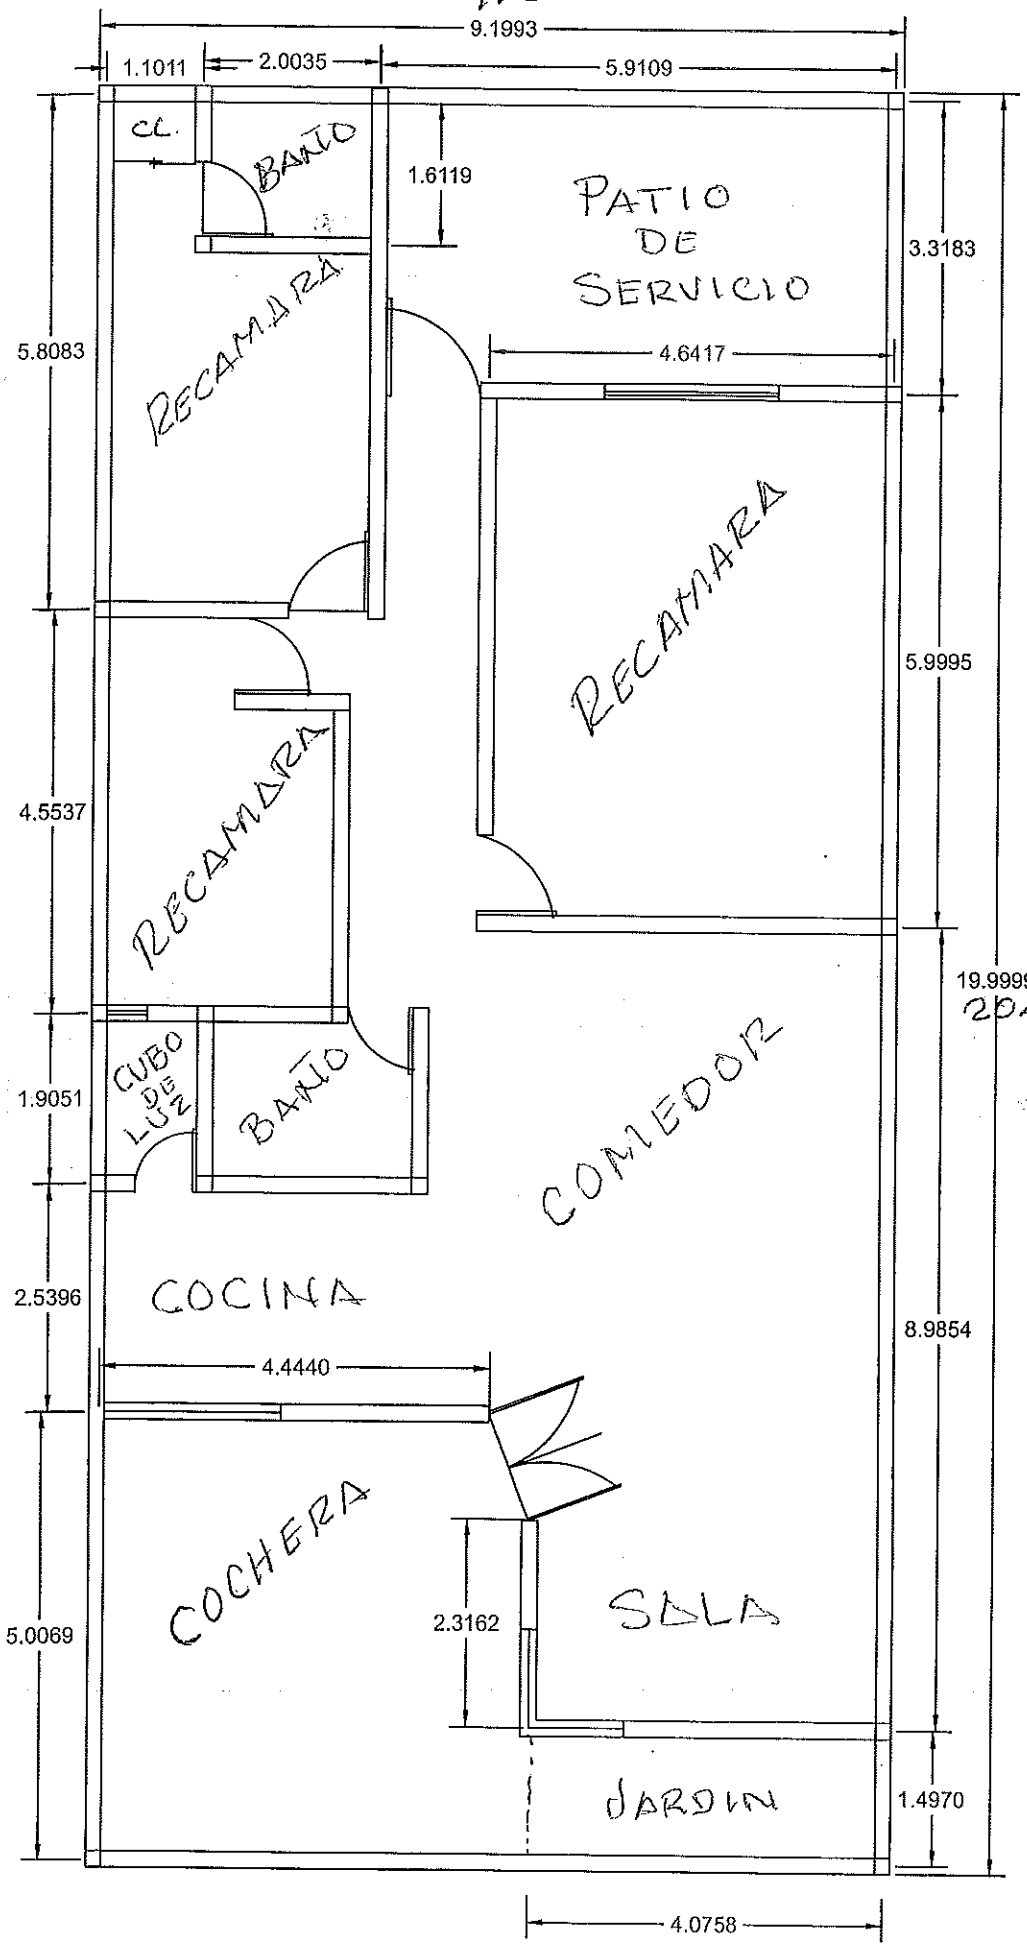

CONSTRUIDA
156.14 m²

9.20

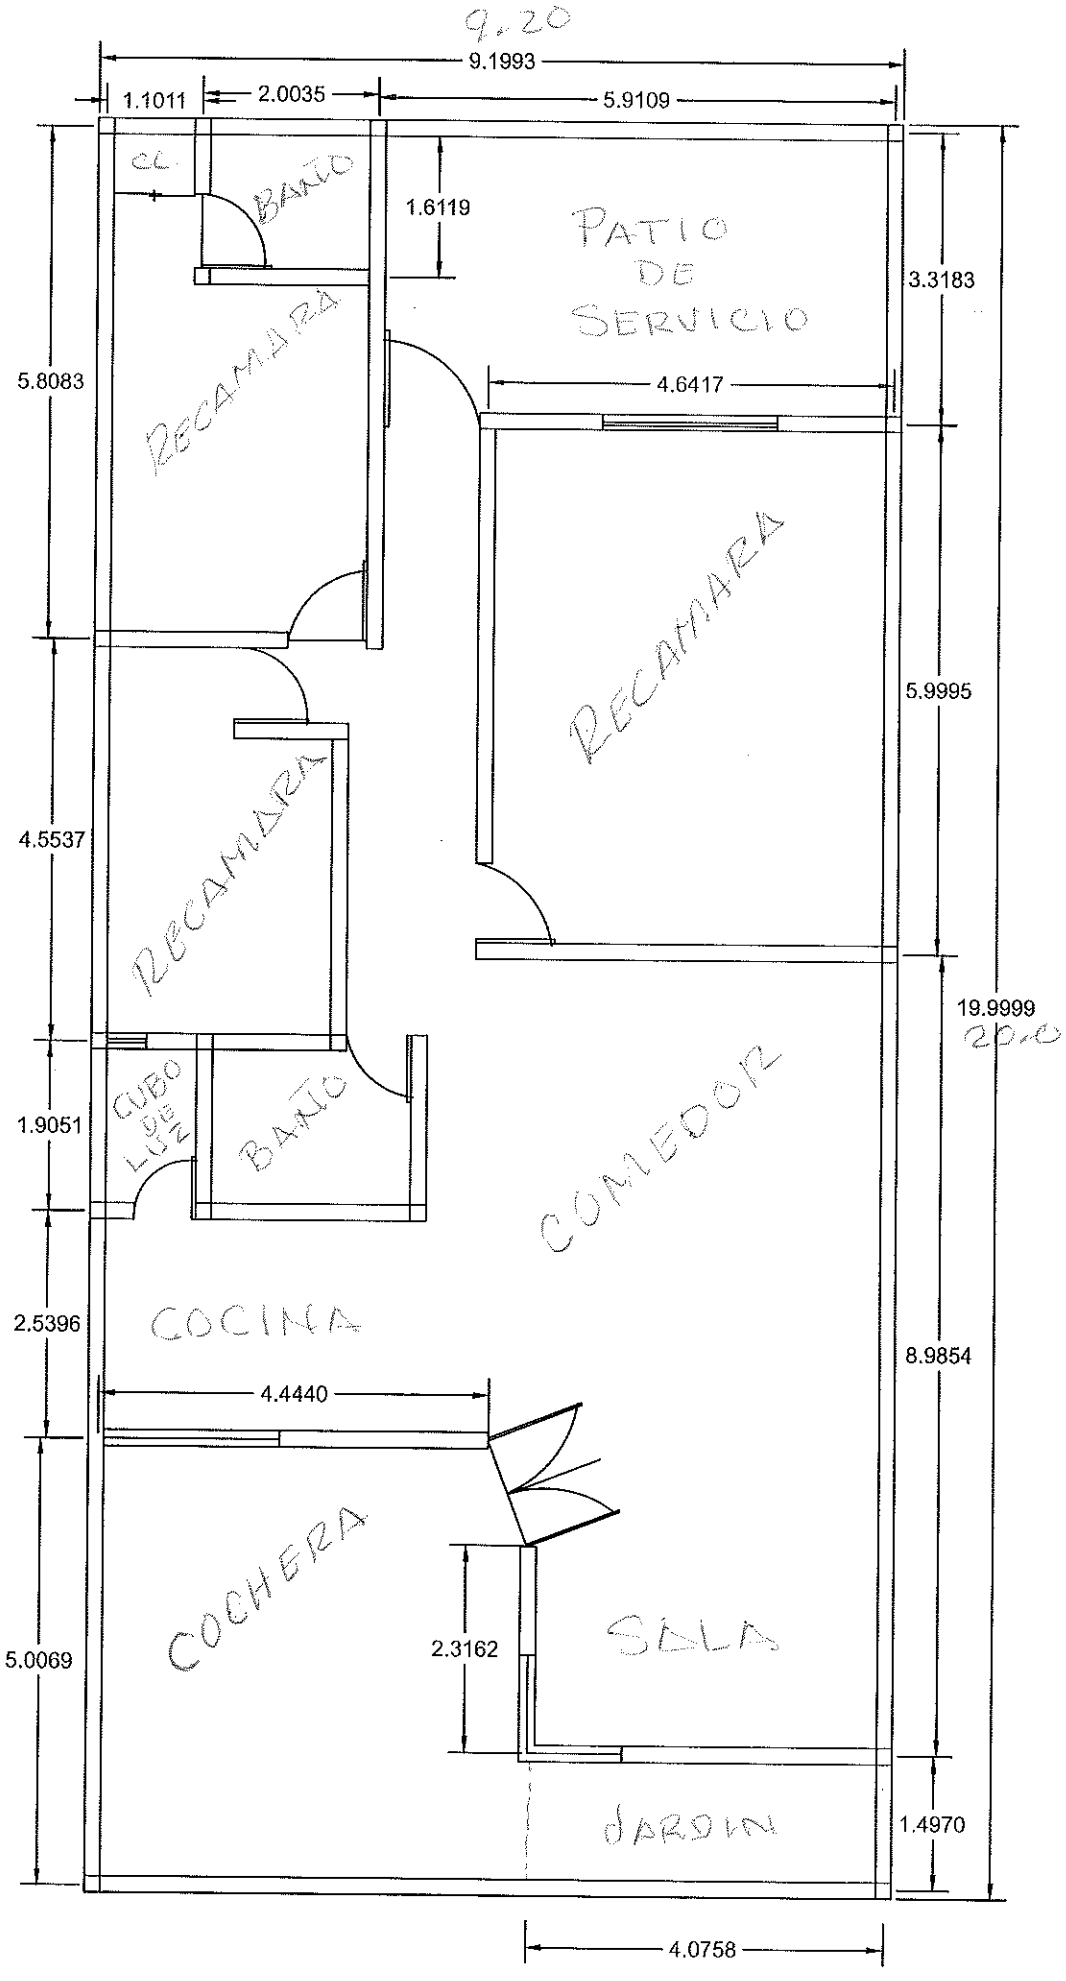
9.1993
1.1011
2.0035
5.9109
CL
BAÑO
1.6119
PATIO
DE
SERVICIO
3.3183
5.8083
RECAMARA
4.6417
RECAMARA
5.9995
4.5537
RECAMARA
19.9999
20.10
1.9051
CUBO
DE
LUZ
BAÑO
COMEDOR
2.5396
COCINA
8.9854
4.4440
COCHERA
2.3162
SALA
5.0069
JARDIN
1.4970
4.0758

CON O SIN APLANADO DE MEZCLA.

...N O ... de un Solar de Finca Urbana, propiedad de la Señora LUZMILA MARTINEZ ...cual tiene su ubicación en la Calle Agricola S/n. Fraccionamiento SARH, lado... la Ciudad de Jalpa, Zac.

SUPERFICIE TOTAL 184.00 M2. VALOR FISCAL $ 1,000.00

172-090-00

AVALUO CATASTRAL $ 12,880.00

ESCALA 1: 250

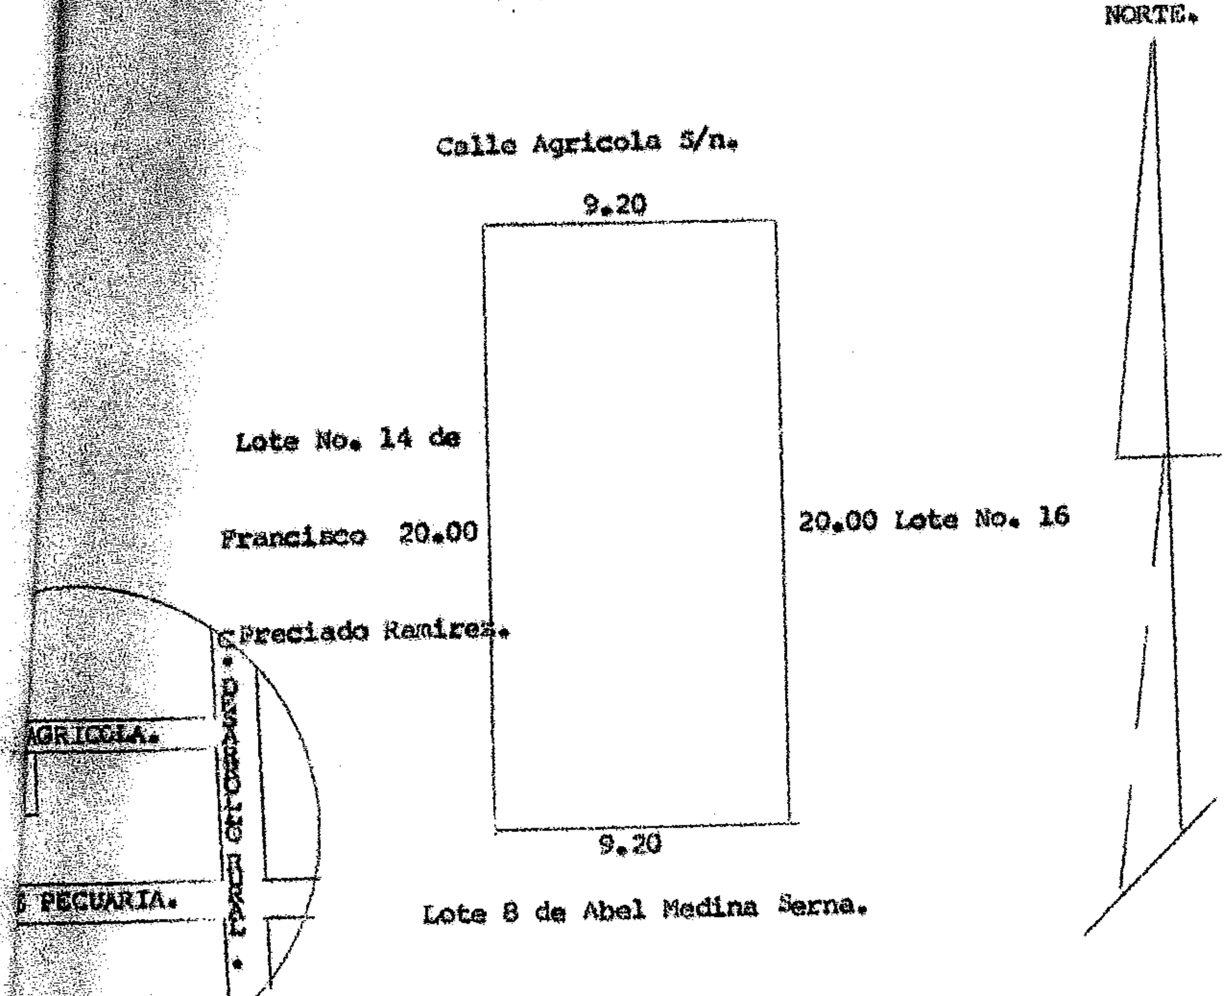

LOCALIZACION.

Encargado de Catastro.

Salvador Carreón Ruiz.

Jalpa, Zac., a 7 de Febrero de 1996.

...N O ... un Solar de Finca Urbana, propiedad de la Señora LUZMILA MARTINEZ ...ual tiene su ubicación en la Calle Agricola S/n. Fraccionamiento SARH, lado- ...la Ciudad de Jalpa, Zac.

SUPERFICIE TOTAL 184.00 M2. VALOR FISCAL $ 1,000.00

...22-090-20 AVALUO CATASTRAL $ 12,880.00

ESCALA 1: 250

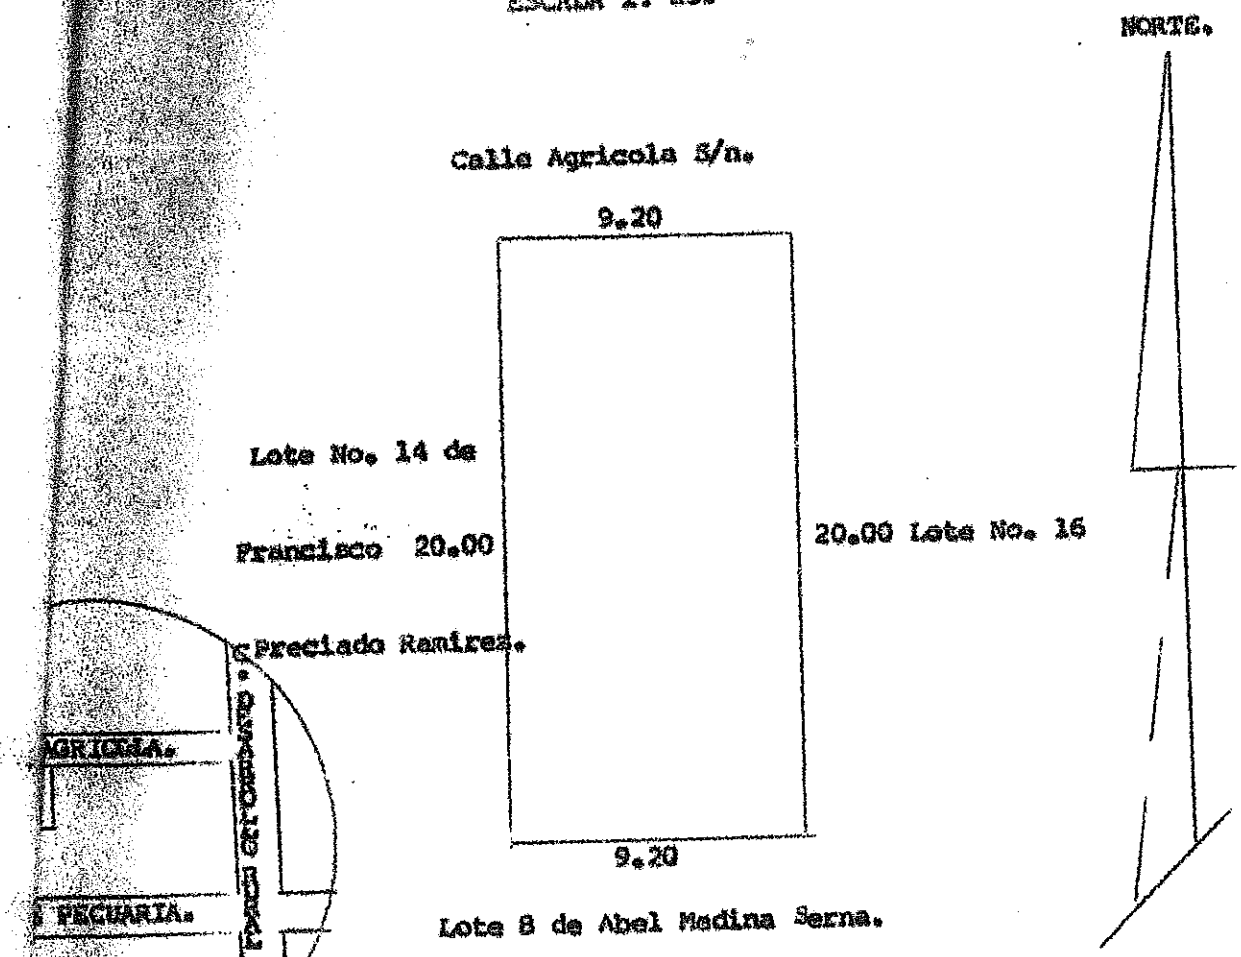

...OCALIZACION.

...Encargado de Catastro.

Salvador Carreón Ruiz.

Jalpa, Zac., a 7 de Febrero de 1996.

...CON O SIN APLANADO DE MEZCLA.

CALLE AGRICOLA

9.20	9.20	9.20	9.20	9.20	9.20	9.20	9.20	18.40	9.20
20.00	20.00	20.00	20.00	20.00	20.00	20.00	20.00	20.00	20.00
87	88	89	90	91	92	93	94	95	96	97
20.00	20.00	20.00	20.00	20.00	20.00	20.00	20.00	20.00	20.00
98	99	100	101	102	103	104	105	106	107
9.20	9.20	9.20	9.20	9.20	9.20	9.20	9.20	9.20	~~9.20~~ ~~9.20~~ 18.40

CALLE PECUARIA

CALLE DESARROLLO RURAL

N

127
5
AMIENTO S.A.R.H

FUNDAMENTO LEGAL

1.- ELIMINADO el domicilio particular, 1 párrafo de 1 renglón por ser un dato personal de conformidad con el Artículo 85 de la Ley de Transparencia y Acceso a la Información Pública del Estado de Zacatecas.

2.- ELIMINADO el título, 1 párrafo de 1 renglón por ser un dato personal de conformidad con el Artículo 85 de la Ley de Transparencia y Acceso a la Información Pública del Estado de Zacatecas.

3.- ELIMINADO el telefono particular, 1 párrafo de 1 renglón por ser un dato personal de conformidad con el Artículo 85 de la Ley de Transparencia y Acceso a la Información Pública del Estado de Zacatecas.

4.- ELIMINADA la firma de particulares, 1 párrafo de 1 renglón por ser un dato personal de conformidad con el Artículo 85 de la Ley de Transparencia y Acceso a la Información Pública del Estado de Zacatecas.

Realizada con el generador de versiones públicas, desarrollado por el Gobierno Municipal de Guadalajara, en cooperación del Instituto de Transparencia, Información Pública y Protección de Datos Personales del Estado de Jalisco y autorizada para uso del Instituto Zacateano de Transparencia, Acceso a la Información y Protección de Datos Personales.