

DIRECCIÓN DE PLANEACIÓN Y OBRAS PÚBLICAS DEL MUNICIPIO

2481

I) UBICACION.

| | | | |
|-------------------------------------|------|------------------------------------|---------|
| | | FOLIO | J-38-21 |
| CALLE 16 DE SEPTIEMBRE NUM. OFICIAL | | EL ROSARIO | |
| CALLE Y NÚMERO OFICIAL | | C O L O N I A | |
| MANZANA | LOTE | No. DE BOLETA DEL IMPUESTO PREDIAL | |

II) DATOS DEL PERITO RESPONSABLE

| | | | |
|--------------------|--|-------------------|-----------------|
| NOMBRE Y APELLIDOS | | D O M I C I L I O | |
| | | R.F.C. | T E L E F O N O |

III) DESCRIPCIÓN DE LA OBRA

| | | | | |
|------------------|-----------------|--------------------|-----------------------|--------------------|
| 160.00 M2 | 00.00 M2 | 314.00 M2 | PRIMER Y SEGUNDO PISO | 3.00 M2 |
| SUP. DEL TERRENO | SUP. CONSTRUIDA | SUP. POR CONSTRUIR | PISO A CONST. | SUP. NO CONSTRUIDA |

IV) ANTECEDENTES

| | | |
|----------------------------------|----------------------------------|----------------------------------|
| FECHA Y No. DE LICENCIA ANTERIOR | FECHA Y No. DE LICENCIA ANTERIOR | FECHA Y No. DE LICENCIA ANTERIOR |
|----------------------------------|----------------------------------|----------------------------------|

V) DOCUMENTACIÓN

| | | | | |
|------------|---------------------------------|-----------------------------------|---------------------------|-----------------------|
| DE TRÁMITE | ESCRITURAS () | COMPROBANTE ALIN Y No. OF. () | FOTOGRAFÍA () | AUT. UBICACIÓN () |
| TÉCNICOS | PLANOS ARQUITECTÓNICOS (X) | PLANOS ESTRUCTURALES () | MEMORIA DE CÁLCULO () | |

VI) DATOS DEL PROPIETARIO

| | | | |
|--|-----------------|----------------|--------|
| MARTIN MUÑOZ VALENZUELA Y JOVITA TISCAREÑO | | | R.F.C. |
| N1-ELIMINADO 2 | N2-ELIMINADO B3 | N3-ELIMINADO 4 | |
| DOMICILIO | OCUPACIÓN | TELÉFONO | |

Manifiesta el solicitante: que los datos de construcción proporcionados a ésta, son reales y que se hace responsable de cualquier situación legal que se le

N4-ELIMINADO 6

FIRMA DEL PERITO

FIRMA DEL SOLICITANTE

VII) VIGENCIA DE LA LICENCIA

| | | | | | | | | |
|------------|-----|-----------|------|-----------|-----|-------|------|------------|
| DEL | 21 | DICIEMBRE | 2021 | AL | 21 | ABRIL | 2022 | 120 |
| | DIA | MES | AÑO | | DIA | MES | AÑO | TOTAL DIAS |

ESTA LICENCIA DEBERÀ PERMANECER EN LA OBRA Y MOSTRARSE A LOS INSPECTORES QUE LA SOLICITEN

A U T O R I Z A C I O N


SELLO Y FIRMA

JUNTA DE PROTECCIÓN Y CONSERVACIÓN DE
MONUMENTOS Y ZONAS TÍPICAS DEL ESTADO

Abraham Medina

SELLO Y FIRMA

DIRECCIÓN DE PLANEACIÓN Y OBRAS PÚBLICAS
MUNICIPALES

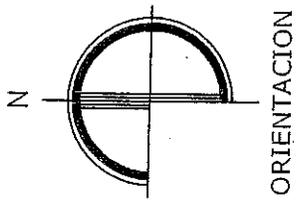

ORIENTACION

LOTE NO. 02 PROP.
JOSE TISCAREÑO MEDINA

20.00

LOTE NO. 20


PROP. JOSE
8.00
TISCAREÑO MEDINA

8.00

CALLE 16 DE
SEPTIEMBRE

CALLE LIBERTAD

20.00

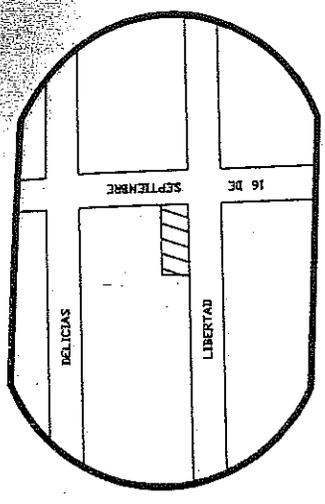


LOCALIZACION

SUP. DEL TERRENO = 160.00 M2.

SUP. CONSTRUIDA = - - - M2.

| | | |
|-----------------------------|--|--------|
| PLANO: | DE UN PREDIO | URBANO |
| PROP. | MARTIN MUÑOZ VALENZUELA Y JOVITA TISCAREÑO AGUAYO | |
| UBIC. | CALLE 16 DE SEPTIEMBRE ESQ. CON LIBERTAD | |
| COLONIA: | BARRIO EL ROSARIO | |
| CLAVE CAT. 19-00 | ESCALA 1:250 | |
| JALPA, ZAC. AGOSTO DEL 2020 | ELABORADO POR: F. J. M. V. | |

NOTA: PLANO ELABORADO EN BASE A LA INFORMACION PROPORCIONADA POR EL INTERESADO.

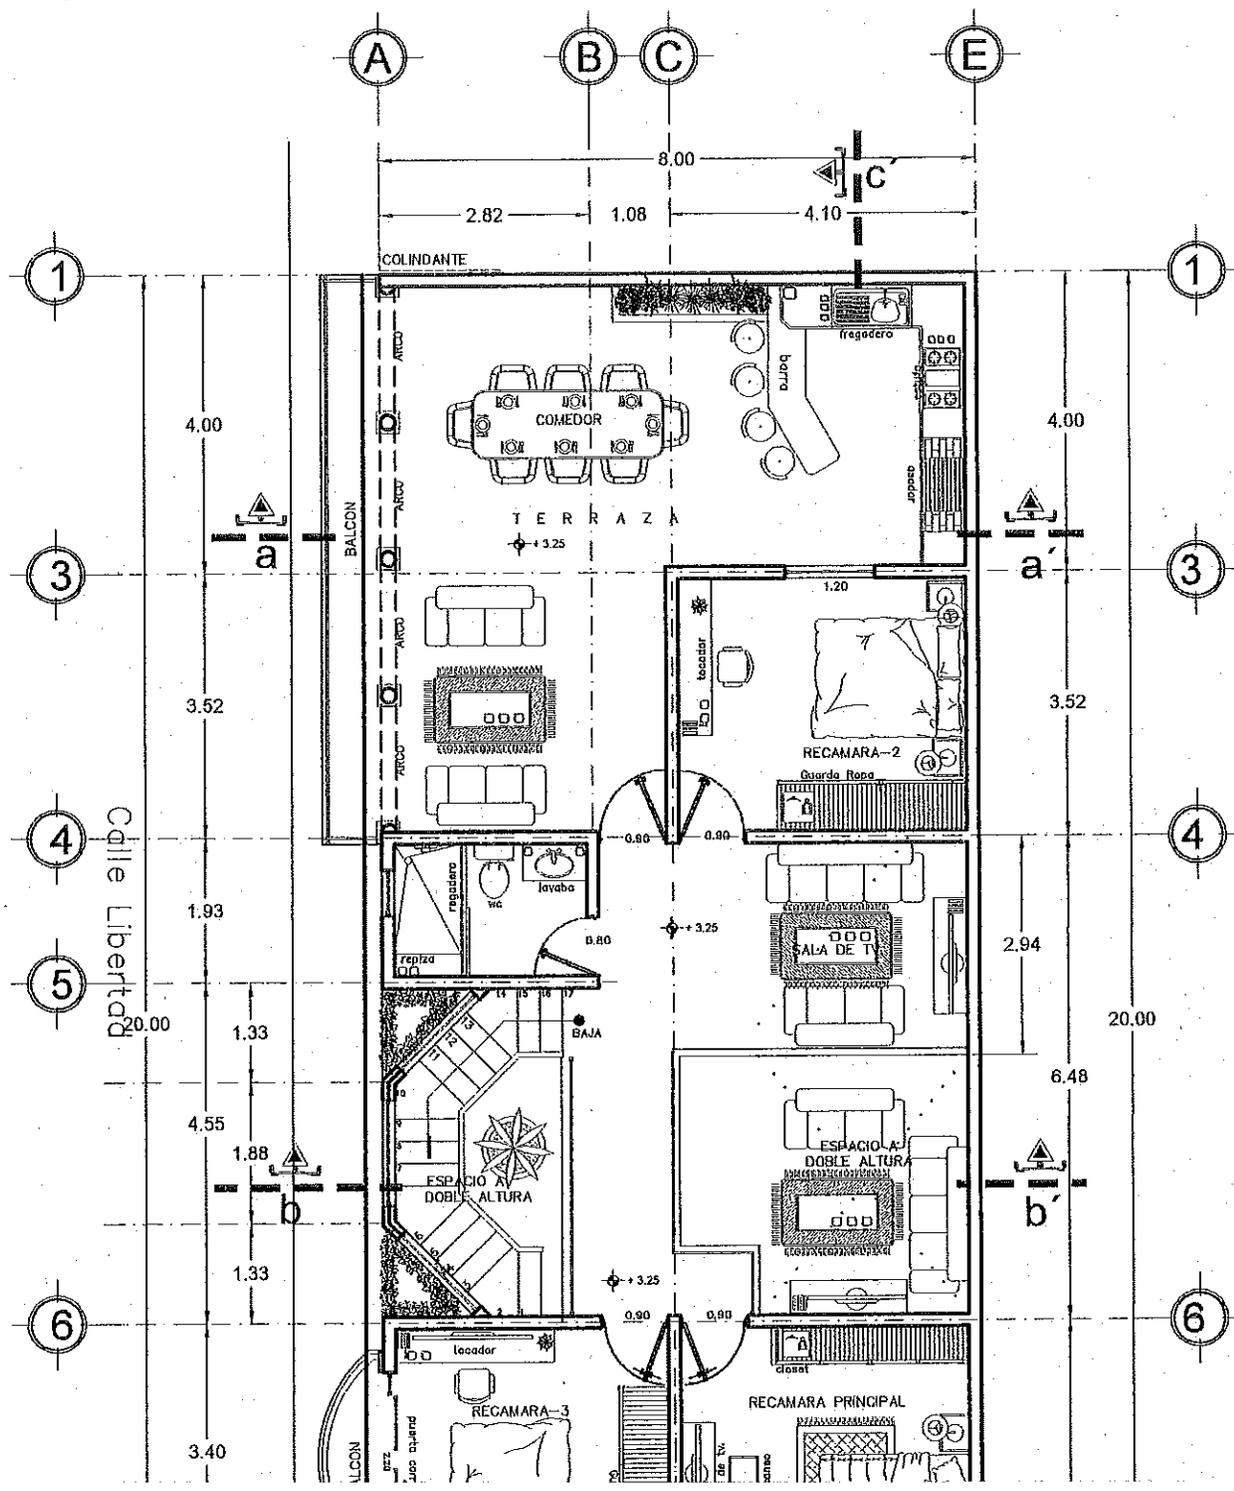

FUNDAMENTO LEGAL

- 1.- ELIMINADO el domicilio particular, 1 párrafo de 1 renglón por ser un dato personal de conformidad con el Artículo 85 de la Ley de Transparencia y Acceso a la Información Pública del Estado de Zacatecas.
- 2.- ELIMINADO el título, 1 párrafo de 1 renglón por ser un dato personal de conformidad con el Artículo 85 de la Ley de Transparencia y Acceso a la Información Pública del Estado de Zacatecas.
- 3.- ELIMINADO el telefono particular, 1 párrafo de 1 renglón por ser un dato personal de conformidad con el Artículo 85 de la Ley de Transparencia y Acceso a la Información Pública del Estado de Zacatecas.
- 4.- ELIMINADA la firma de particulares, 1 párrafo de 1 renglón por ser un dato personal de conformidad con el Artículo 85 de la Ley de Transparencia y Acceso a la Información Pública del Estado de Zacatecas.