

DIRECCIÓN DE PLANEACIÓN Y OBRAS PÚBLICAS DEL MUNICIPIO

I) UBICACION.

		FOLIO	J-35-21
CALLE MONTES DE LOS OLIVOS NUM. OFICIAL 118		FRACC. LOA OLIVOS	
CALLE Y NÚMERO OFICIAL		C O L O N I A	
MANZANA	LOTE	No. DE BOLETA DEL IMPUESTO PREDIAL	

II) DATOS DEL PERITO RESPONSABLE

NOMBRE Y APELLIDOS		D O M I C I L I O	
		R.F.C.	T E L E F O N O

III) DESCRIPCIÓN DE LA OBRA

90.00 M2	00.00 M2	75.20 M2	PRIMER PISO	14.80 M2
SUP. DEL TERRENO	SUP. CONSTRUIDA	SUP. POR CONSTRUIR	PISO A CONST.	SUP. NO CONSTUIDA

IV) ANTECEDENTES

FECHA Y No. DE LICENCIA ANTERIOR	FECHA Y No. DE LICENCIA ANTERIOR	FECHA Y No. DE LICENCIA ANTERIOR
----------------------------------	----------------------------------	----------------------------------

V) DOCUMENTACIÓN

DE TRÁMITE	ESCRITURAS ()	COMPROBANTE ALIN Y No. OF. ()	FOTOGRAFÍA ()	AUT. UBICACIÓN ()
TÉCNICOS	PLANOS ARQUITECTÓNICOS (X)	PLANOS ESTRUCTURALES ()	MEMORIA DE CÁLCULO ()	

VI) DATOS DEL PROPIETARIO

SANTIAGO PEREZ RAMIREZ			R.F.C.
N1-ELIMINADO 2	N2-ELIMINADO 83	N3-ELIMINADO 4	
DOMICILIO	OCUPACIÓN	TELÉFONO	

Manifiesta el solicitante: que los datos de construcción proporcionados a ésta, son reales y que se hace responsable de cualquier situación legal que se le presente.

N4-ELIMINADO 6

FIRMA DEL PERITO

FIRMA DEL SOLICITANTE

VII) VIGENCIA DE LA LICENCIA

DEL	13	DICIEMBRE	2021	AL	13	FEBRERO	2022	60
	DIA	MES	AÑO		DIA	MES	AÑO	TOTAL DIAS

ESTA LICENCIA DEBERÁ PERMANECER EN LA OBRA Y MOSTRARSE A LOS INSPECTORES QUE LA SOLICITEN



A U T O R I Z A C I Ó N

SELLO Y FIRMA


JUNTA DE PROTECCIÓN Y CONSERVACIÓN DE
MONUMENTOS Y ZONAS TÍPICAS DEL ESTADO

SELLO Y FIRMA

DIRECCIÓN DE PLANEACIÓN Y OBRAS PÚBLICAS
MUNICIPALES
JALPA, ZAC.

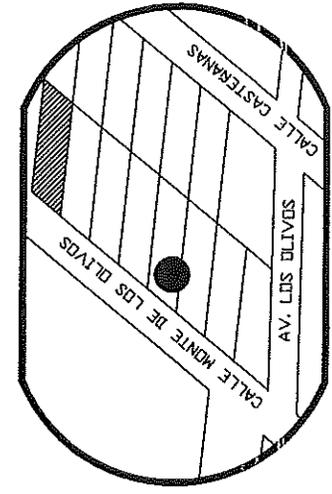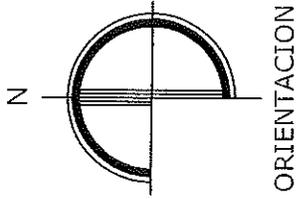

LOCALIZACION


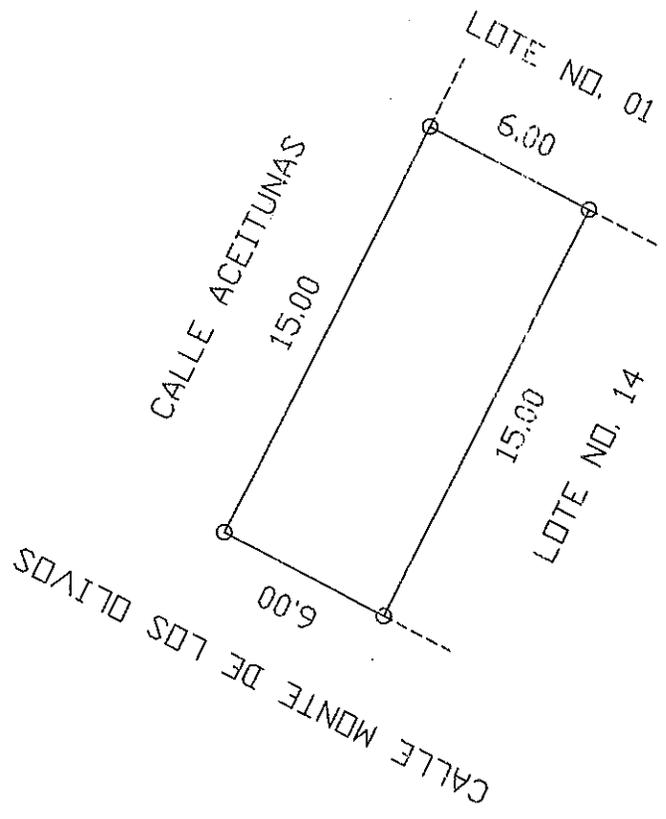


SUP. DEL TERRENO = 90.00 M2.

SUP. CONSTRUIDA = -----M2.


PLANO:	DE UN PREDIO	URBANO
PROP.	SANTIAGO PEREZ RAMIREZ Y CONDEÑOS	
UBIC.	CALLE MONTE DE LOS OLIVOS ESQ. CALLE ACEITUNAS LOTE NO. 15 DE LA MANZANA NO. 02	
COLONIA:	"FRACCIONAMIENTO LOS OLIVOS"	
CLAVE CAT. 19-00	ESCALA 1:250	
JALPA ZAC. AGOSTO DEL 2021	ELABORADO:	F. J. M. V.

SE HA ELABORADO EN BASE A LAS MEDIDAS DEL DOCUMENTO PRESENTADO POR EL INTERESADO.
 2018/08/15
 D.M.A. / S. / E. / P.P.

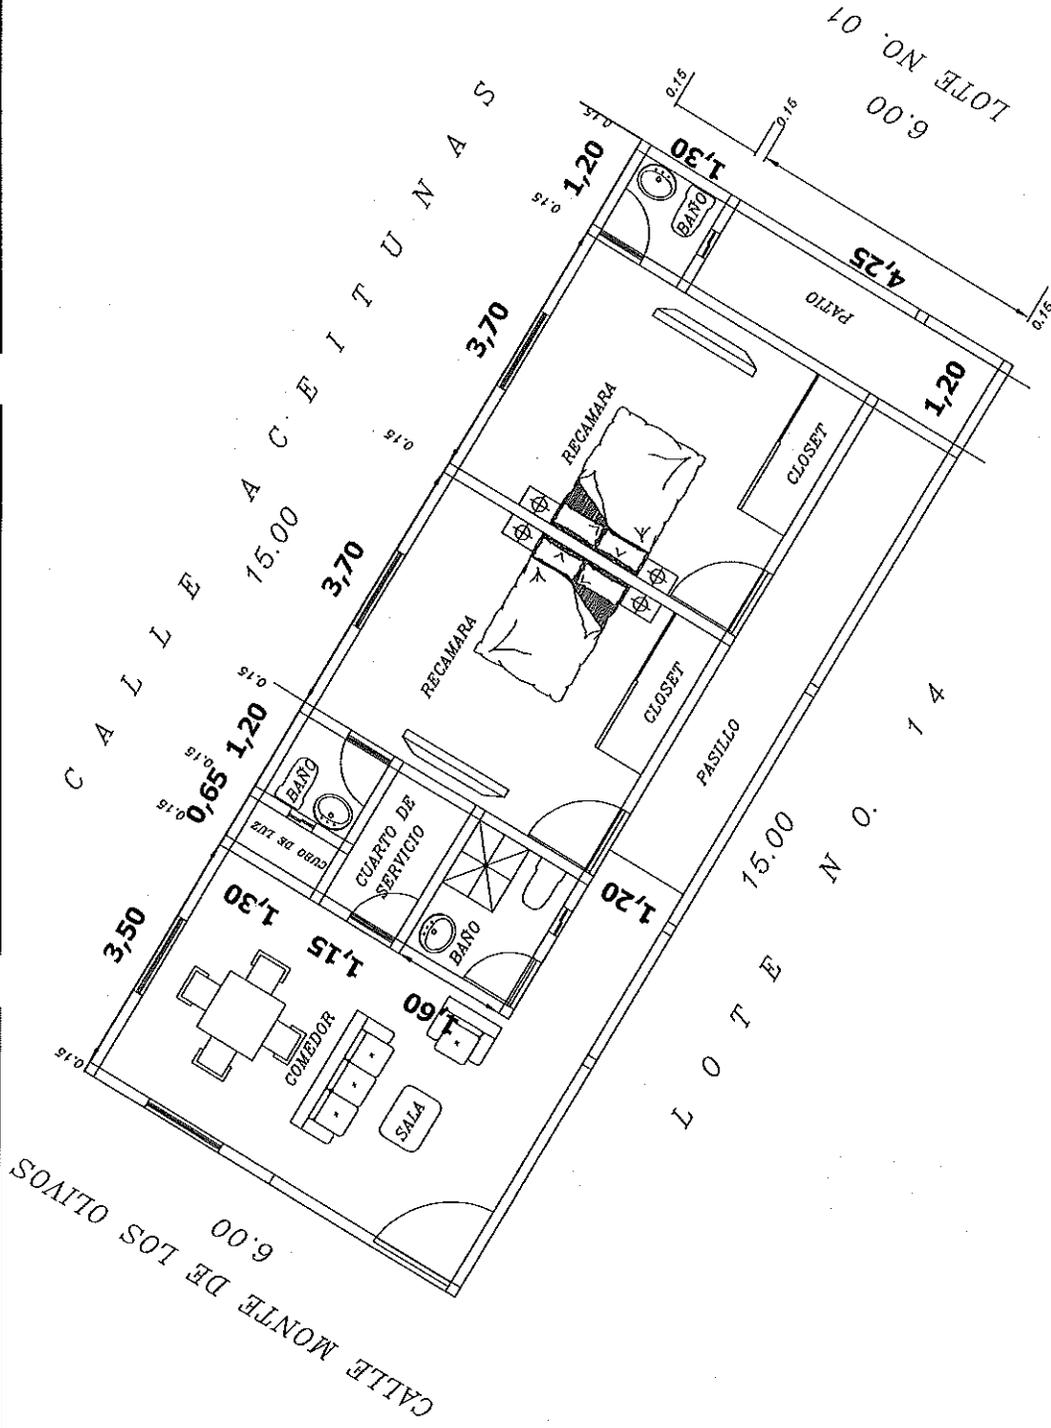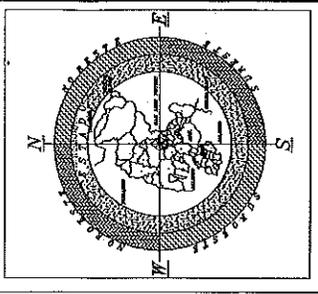

CLAVE CATASTRAL: _____
 Sup. Total: 90.00 m².
 Sup. a Construir: 75.20 m²
 Escala: _____
 Valor Catastral: \$ _____
 Valor Fiscal: \$ _____

PLANO: de un Predio Urbano,
 PROPIETARIO (S): SANTIAGO PEREZ RAMIREZ Y CONDUENOS.
 UBICACIÓN: Calle Montes de los Olivos esquina con Calle Aceitunas del "Fraccionamiento los Olivos," al lado suroeste de la Ciudad de Jalpa, Zac.

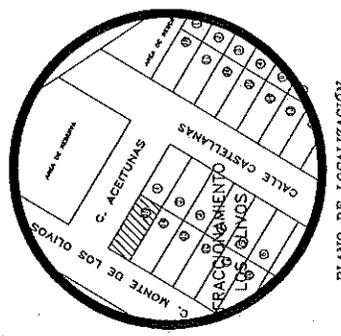

PLANO DE LOCALIZACIÓN

Jalpa, Zac. a 09 de Diciembre del 2021

FUNDAMENTO LEGAL

- 1.- ELIMINADO el domicilio particular, 1 párrafo de 1 renglón por ser un dato personal de conformidad con el Artículo 85 de la Ley de Transparencia y Acceso a la Información Pública del Estado de Zacatecas.
- 2.- ELIMINADO el título, 1 párrafo de 1 renglón por ser un dato personal de conformidad con el Artículo 85 de la Ley de Transparencia y Acceso a la Información Pública del Estado de Zacatecas.
- 3.- ELIMINADO el telefono particular, 1 párrafo de 1 renglón por ser un dato personal de conformidad con el Artículo 85 de la Ley de Transparencia y Acceso a la Información Pública del Estado de Zacatecas.
- 4.- ELIMINADA la firma de particulares, 1 párrafo de 1 renglón por ser un dato personal de conformidad con el Artículo 85 de la Ley de Transparencia y Acceso a la Información Pública del Estado de Zacatecas.