

DIRECCIÓN DE PLANEACIÓN Y OBRAS PÚBLICAS DEL MUNICIPIO

31484

I) UBICACION.

FOLIO J-68-22

CALLE LEONIDAS SERNA AGUILERA NUM. OFICIAL 228	FRACC. SANTA CECILIA
CALLE Y NÚMERO OFICIAL	C O L O N I A
MANZANA	LOTE
No. DE BOLETA DEL IMPUESTO PREDIAL	

II) DATOS DEL PERITO RESPONSABLE

NOMBRE Y APELLIDOS	D O M I C I L I O
R.F.C.	T E L E F O N O

III) DESCRIPCIÓN DE LA OBRA

120.00 M2	00.00 M2	78.20 M2	PRIMER PISO	41.80 M2
SUP. DEL TERRENO	SUP. CONSTRUIDA	SUP. POR CONSTRUIR	PISO A CONST.	SUP. NO CONSTRUIDA

IV) ANTECEDENTES

FECHA Y No. DE LICENCIA ANTERIOR	FECHA Y No. DE LICENCIA ANTERIOR	FECHA Y No. DE LICENCIA ANTERIOR
----------------------------------	----------------------------------	----------------------------------

V) DOCUMENTACIÓN

DE TRÁMITE	ESCRITURAS ()	COMPROBANTE ALIN Y No. OF. ()	FOTOGRAFÍA ()	AUT. UBICACIÓN ()
TÉCNICOS	PLANOS ARQUITECTÓNICOS (X)	PLANOS ESTRUCTURALES ()	MEMORIA DE CÁLCULO ()	

VI) DATOS DEL PROPIETARIO

ARMANDO LOZANO ESPARZA			R.F.C.
N1-ELIMINADO 2	N2-ELIMINADO 83	N3-ELIMINADO 5	
DOMICILIO	OCUPACIÓN	TELÉFONO	

Manifiesta el solicitante: que los datos de construcción proporcionados a ésta, son verídicos y de conformidad con la legislación legal que se le

N4-ELIMINADO 6

FIRMA DEL PERITO

FIRMA DEL SOLICITANTE

VII) VIGENCIA DE LA LICENCIA

DEL	24	FEB	2022	AL	24	MARZO	2022	30
	DÍA	MES	AÑO		DÍA	MES	AÑO	TOTAL DÍAS

ESTA LICENCIA DEBERÁ PERMANECER EN LA OBRA Y MOSTRARSE A LOS INSPECTORES QUE LA SOLICITEN




A U T O R I Z A C I O N

SELLO Y FIRMA

JUNTA DE PROTECCIÓN Y CONSERVACIÓN DE
MONUMENTOS Y ZONAS TÍPICAS DEL ESTADO

SELLO Y FIRMA

DIRECCIÓN DE PLANEACIÓN Y OBRAS PÚBLICAS
MUNICIPALES
JALPA. ZAC.

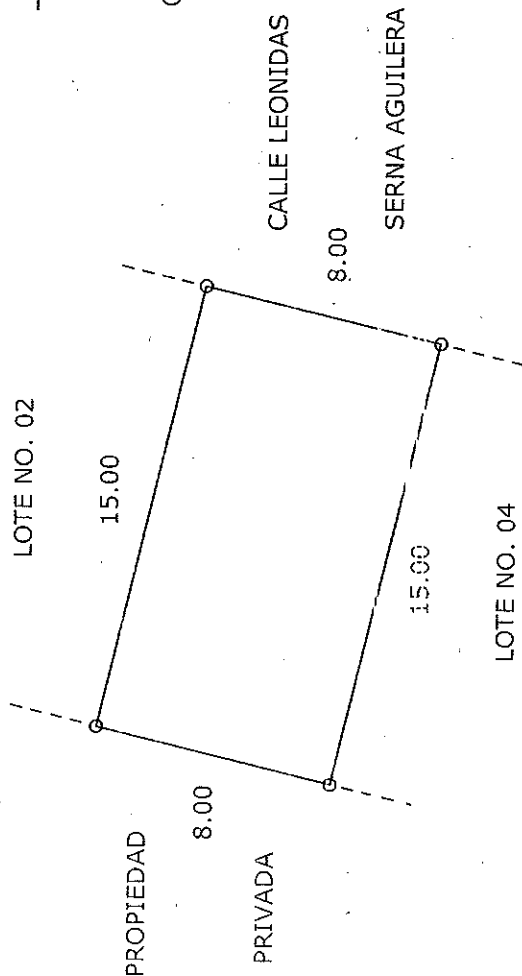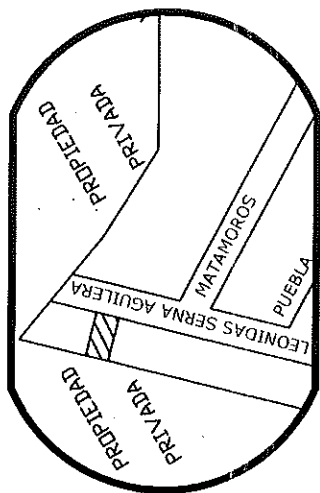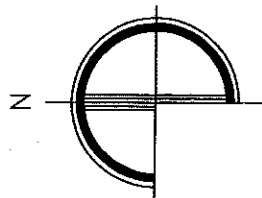


SUP. DEL TERRENO = 120.00 M2.

SUP. CONSTRUIDA = - - - - - M2.

PLANO:	DE UN PREDIO	URBANO
PROP.	ARMANDO LOZANO ESPARZA Y	
	SOLEDAD SOLIS VELASCO	
UBIC.	CALLE LEONIDAS SERNA AGUILERA S/N.	
	LOTE NO. 03 MANZANA NO. 01	
COLONIA:	P. R. I. D. SANTA CECILIA.	
CLAVE CAT.	19-001-0	ESCALA 1:250
JALPA, ZAC.	OCTUBRE DEL 2021	ELABORADO: F. J. M. V.

NOTA: PLANO ELABORADO EN BASE A LAS MEDIDAS DEL DOCUMENTO PRESENTADO POR EL INTERESADO.

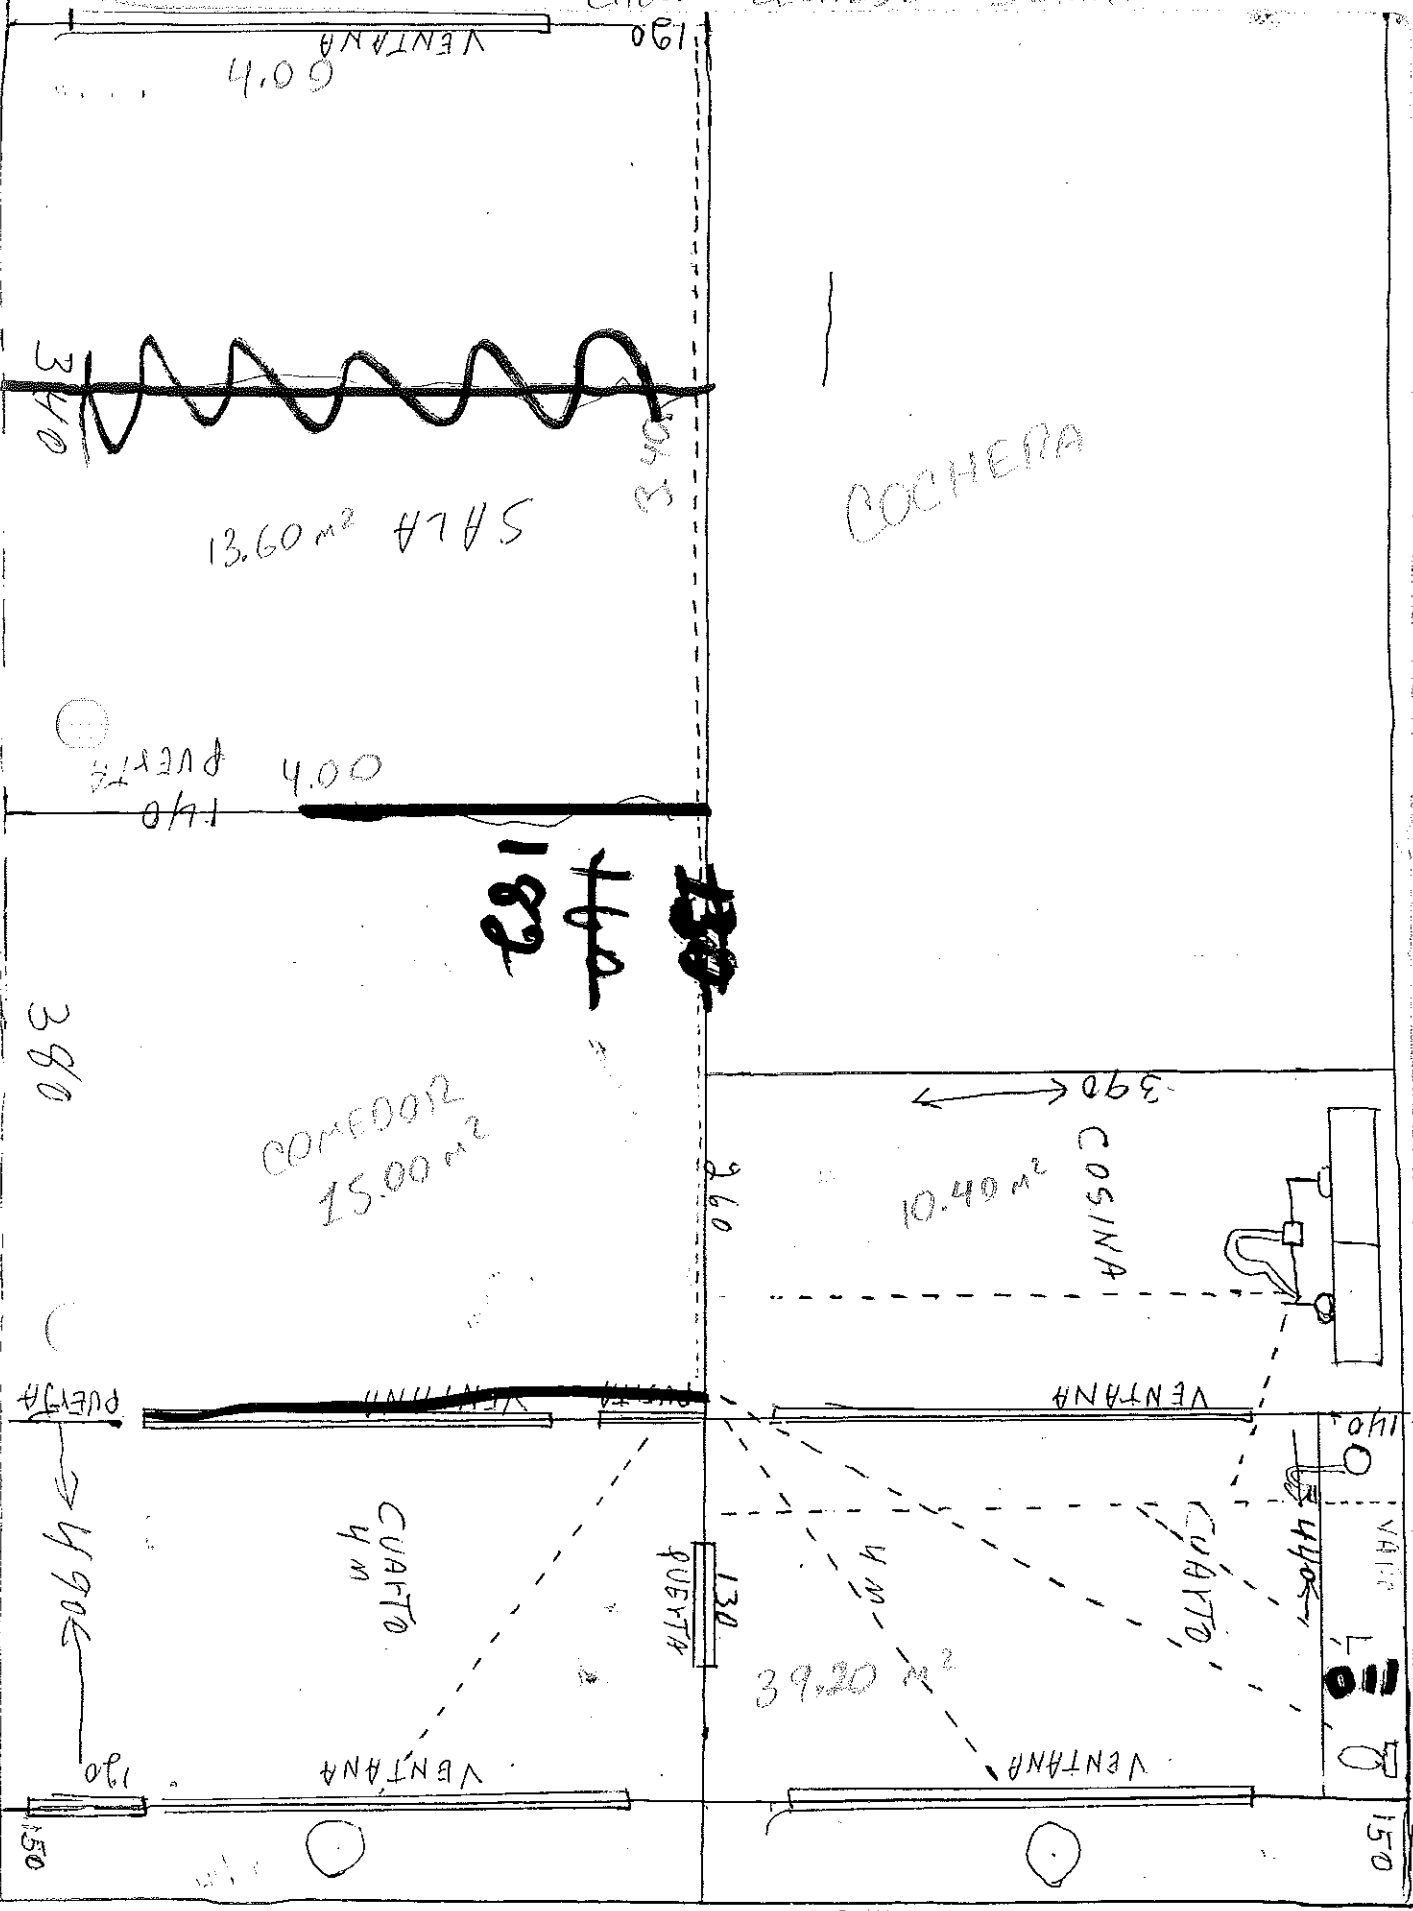

FUNDAMENTO LEGAL

- 1.- ELIMINADO el domicilio particular, 1 párrafo de 1 renglón por ser un dato personal de conformidad con el Artículo 85 de la Ley de Transparencia y Acceso a la Información Pública del Estado de Zacatecas.
- 2.- ELIMINADO el título, 1 párrafo de 1 renglón por ser un dato personal de conformidad con el Artículo 85 de la Ley de Transparencia y Acceso a la Información Pública del Estado de Zacatecas.
- 3.- ELIMINADO el teléfono celular particular, 1 párrafo de 1 renglón por ser un dato personal de conformidad con el Artículo 85 de la Ley de Transparencia y Acceso a la Información Pública del Estado de Zacatecas.
- 4.- ELIMINADA la firma de particulares, 1 párrafo de 1 renglón por ser un dato personal de conformidad con el Artículo 85 de la Ley de Transparencia y Acceso a la Información Pública del Estado de Zacatecas.